
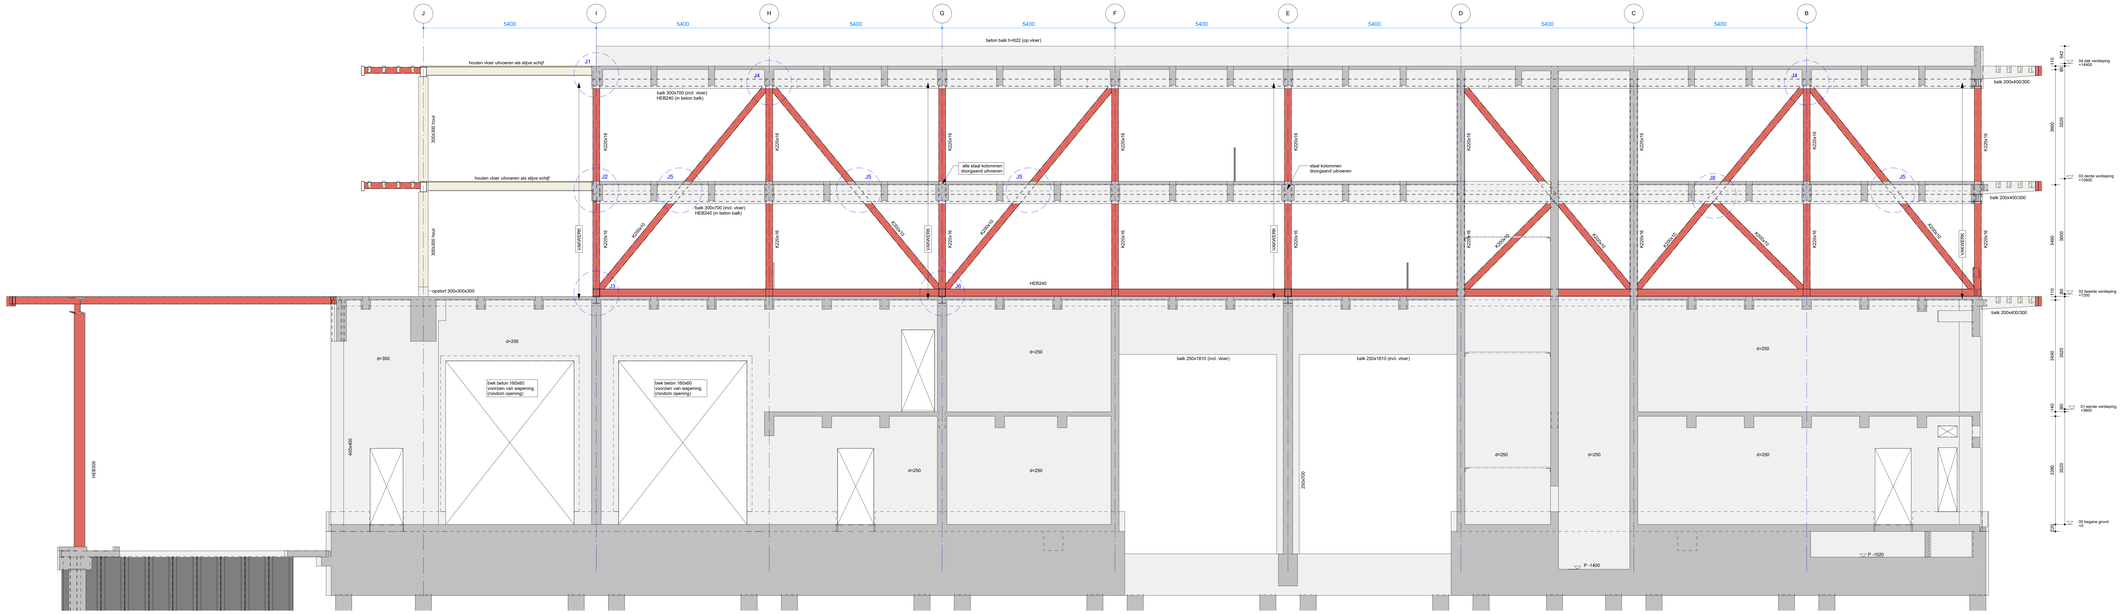



Doorsnede as 1

Schaal: 1 : 50

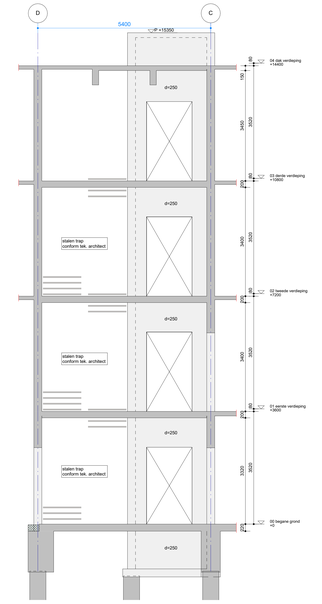

Doorsnede voorwand lift

Schaal: 1 : 50

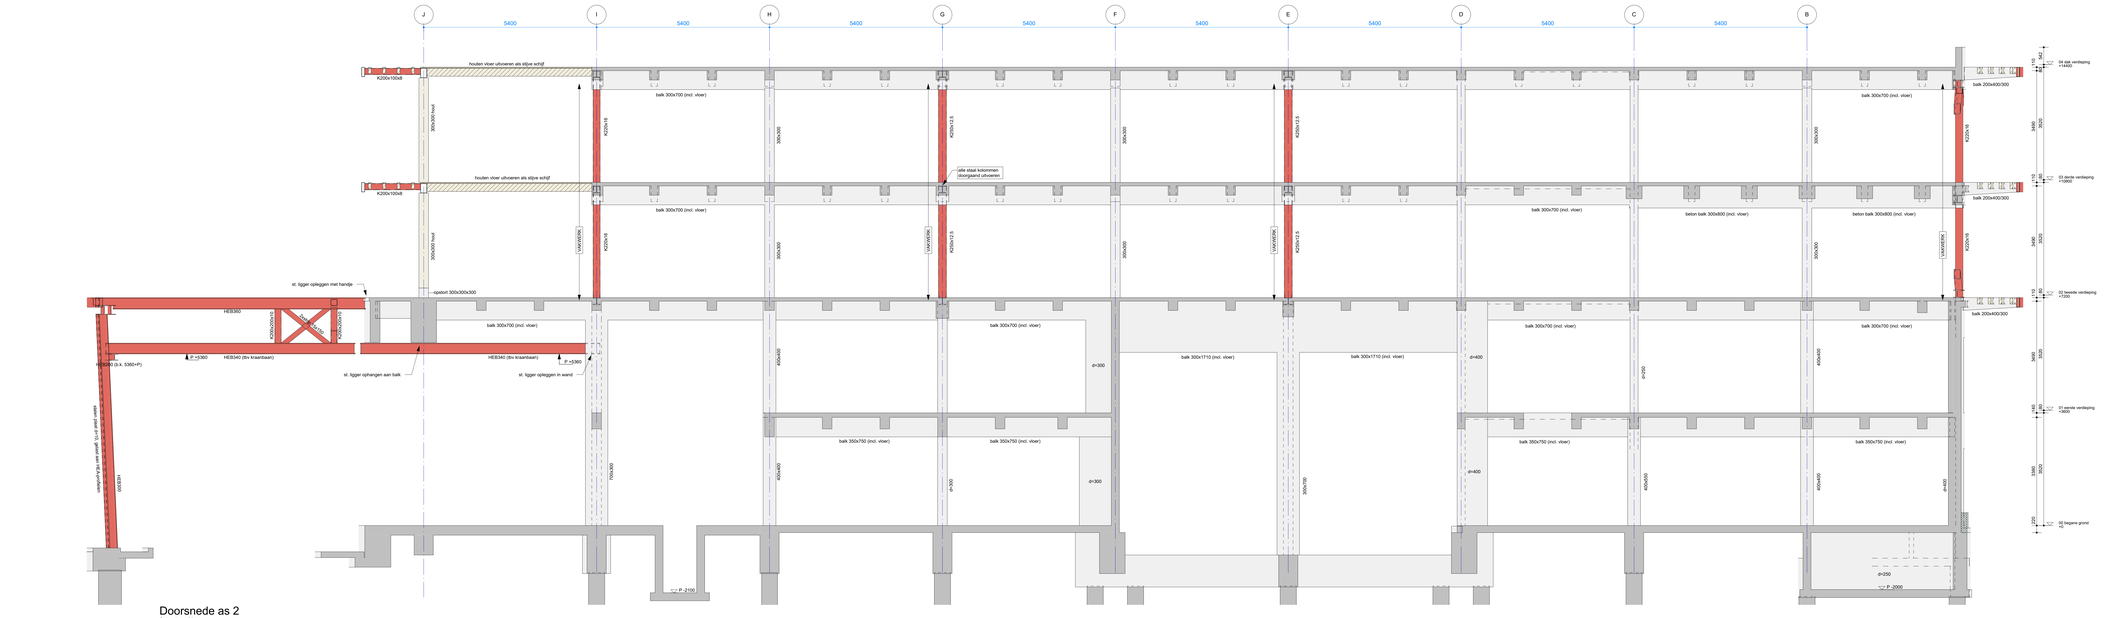

Doorsnede as 2

Schaal: 1 : 50


Beton IHWG aanzicht

Beton IHWG doorsnede.

Bouwkundig beton IHWG doorsnede, niet dragend uitvoeren.

Voor constructieve uitgangspunten zie rapport 5503-TO-01.
Peil b.k. afgewerkte BG-vloer = Peil 0+ = 1850+ Sint Maarten Peil.
Vorm en afmeting trappen en bordessen conform tekening Bim & Beyond.

Jxx Detailuitwerking cf opgave Happold

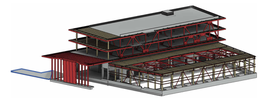

N

datum 03-11-2025

Doorsnede t.p.v. as 1, as 2 en voorwand lift

5503-TO_W01V

opdrachtgever: projectmanager: Rijkswaterstaat, directie Vastgoedbeheer

RVB project NR: 23960
RVB project naam: nathalie nieuwbouw Sint Maarten
V-vode compiler: D3MSSPMDP
RVB object adres: Philipsburg Trimpum Blvd 22 H, Philipsburg Sint Maarten
V-vode bouwwerk: D3MSSPMDP_1
RVB object naam: Milliar Americuynt

Tekening: schaal: 1:50 formaat: A0++

IMd
Rotterdam
Pieterman 77 3071 EL Rotterdam
imdbv@imdbv.nl +31 (0)10 2012260