


Doorsnede as 3

Schaal: 1 : 50

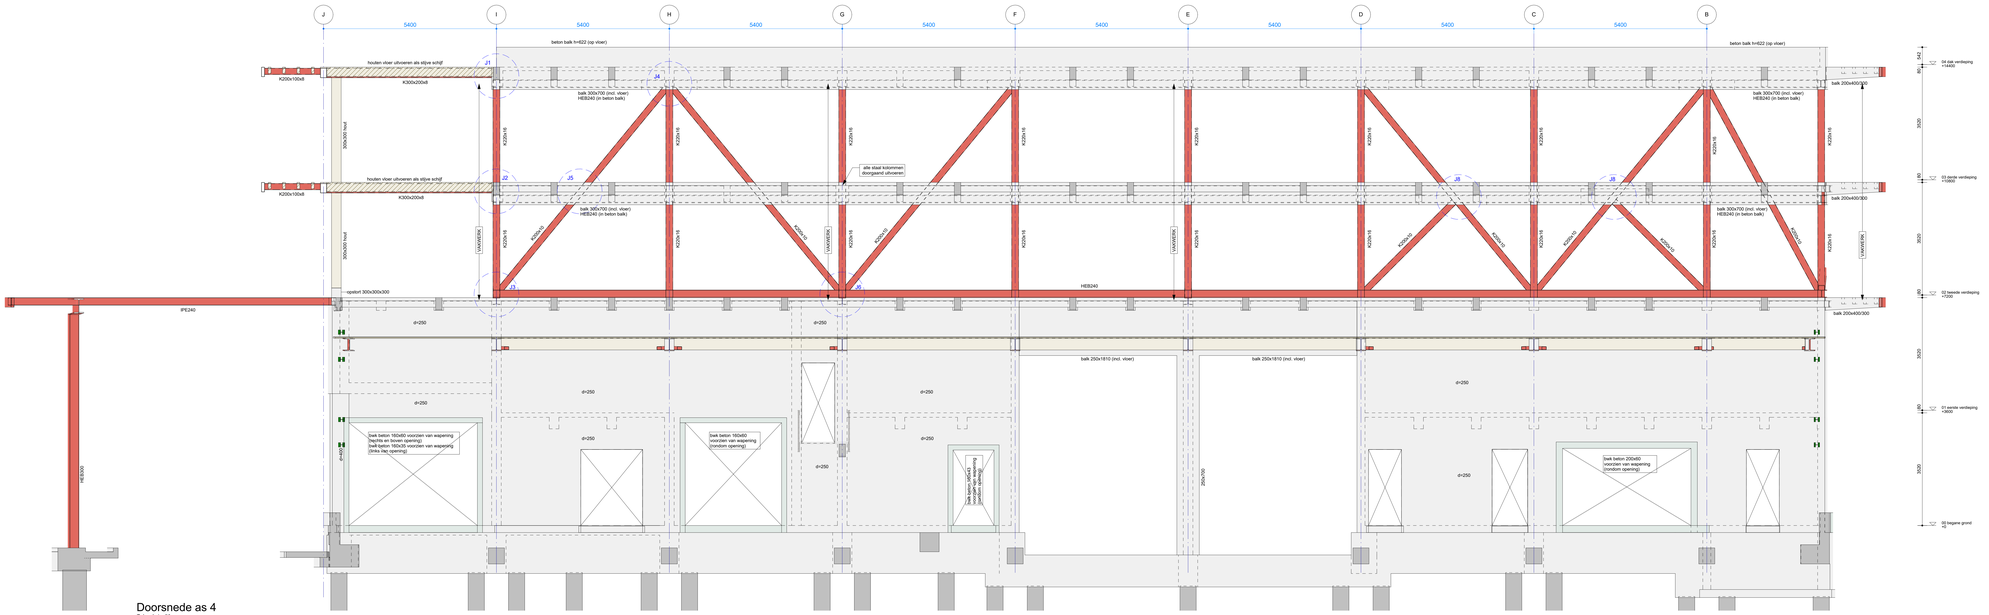

Doorsnede as 4

Schaal: 1 : 50

Beton IHWG aanzicht

Beton IHWG doorsnede.

Bouwkundig beton IHWG doorsnede, niet dragend uitvoeren.

Voor constructieve uitgangspunten zie rapport 5503-TO-01.
Peil b.k. afgewerkte BG-vloer = Peil 0+ = 1850+ Sint Maarten Peil.
Vorm en afmeting trappen en bordessen conform tekening Bim & Beyond.

Jxx Detailuitwerking cf opgave Happold



N

datum 03-11-2020

5503-TO_W02V **Doorsnede t.p.v. as 3 en 4**

opdrachtgever: Rijkswaterstaat, directie Vastgoedbeheer
projectmanager:

RVB project NR: 23960
RVB project naam: nathalie nieuwlouse Sint Maarten
V-vode compiler: D1560376PAZP
RVB object adres: Prinses Irenesingel Blvd 22 H, Philipsburg Sint Maarten
V-vode bouwwerk: D1560376PAT_1
RVB object naam: Milliar Werkcomplex

tekenaar: schaal: 1:50 formaat: A0++

IMd raadgevende ingenieurs
Pieterman 77 3071 EL Rotterdam
imd@imdbv.nl +31 (0)10 2012360