
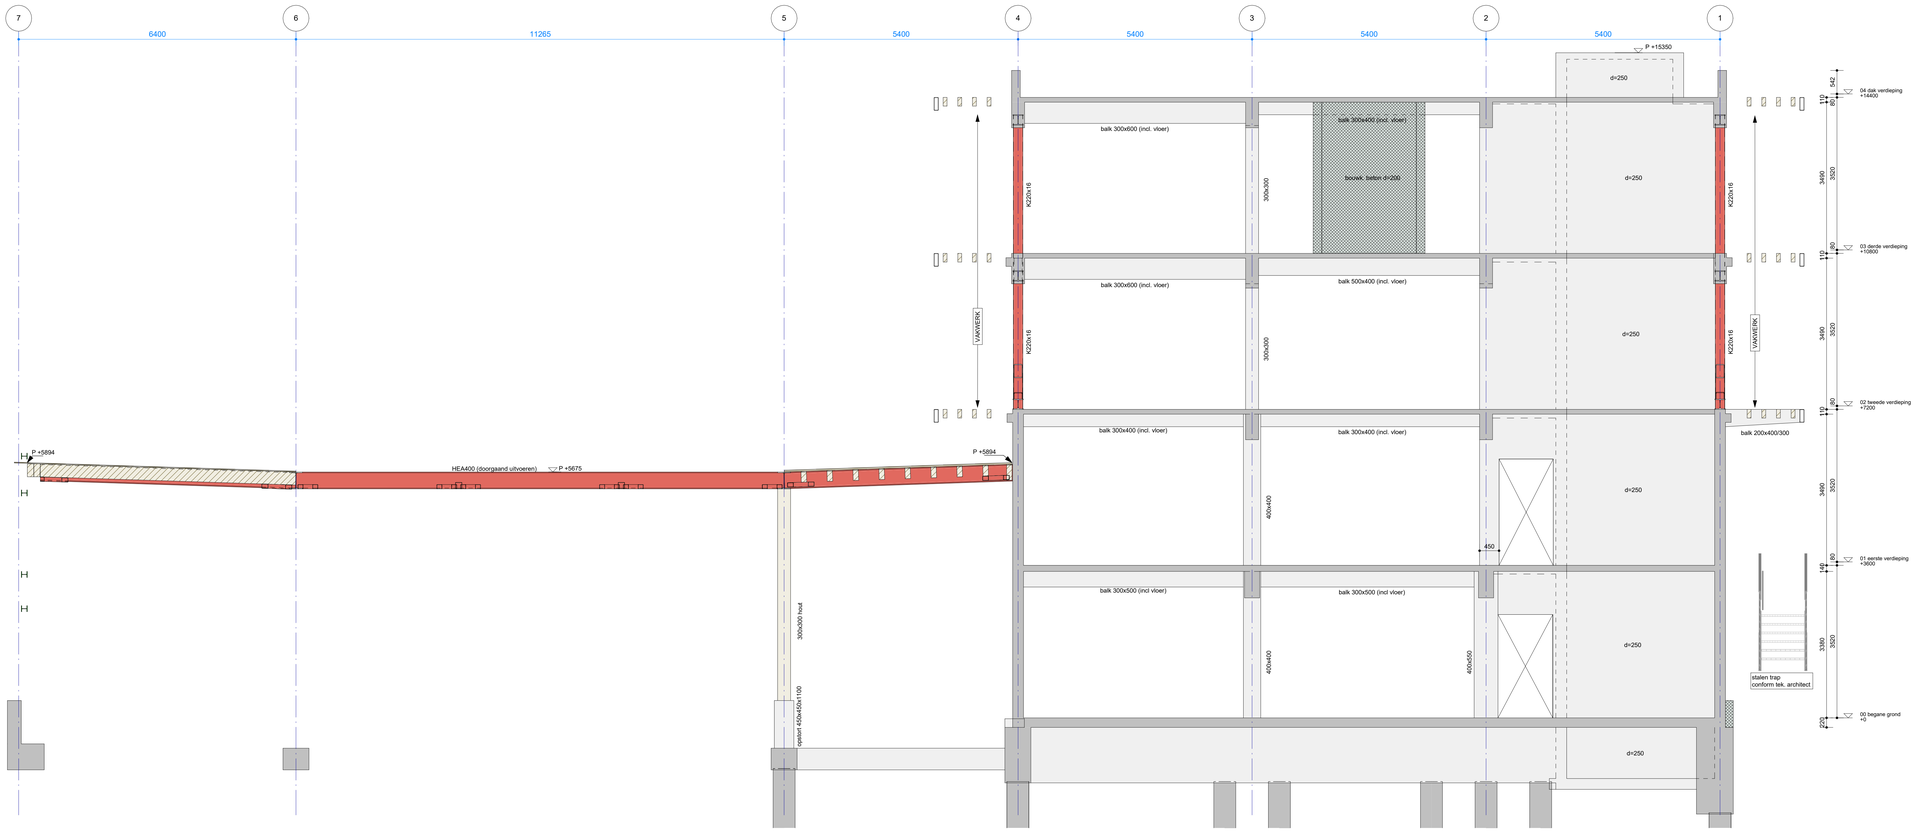



Doorsnede as C

Schaal: 1 : 50

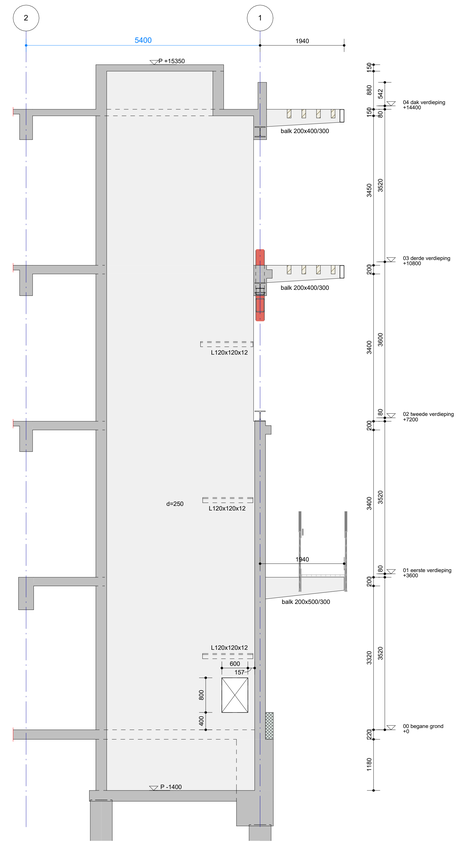

tussenwand trap - lift

Schaal: 1 : 50

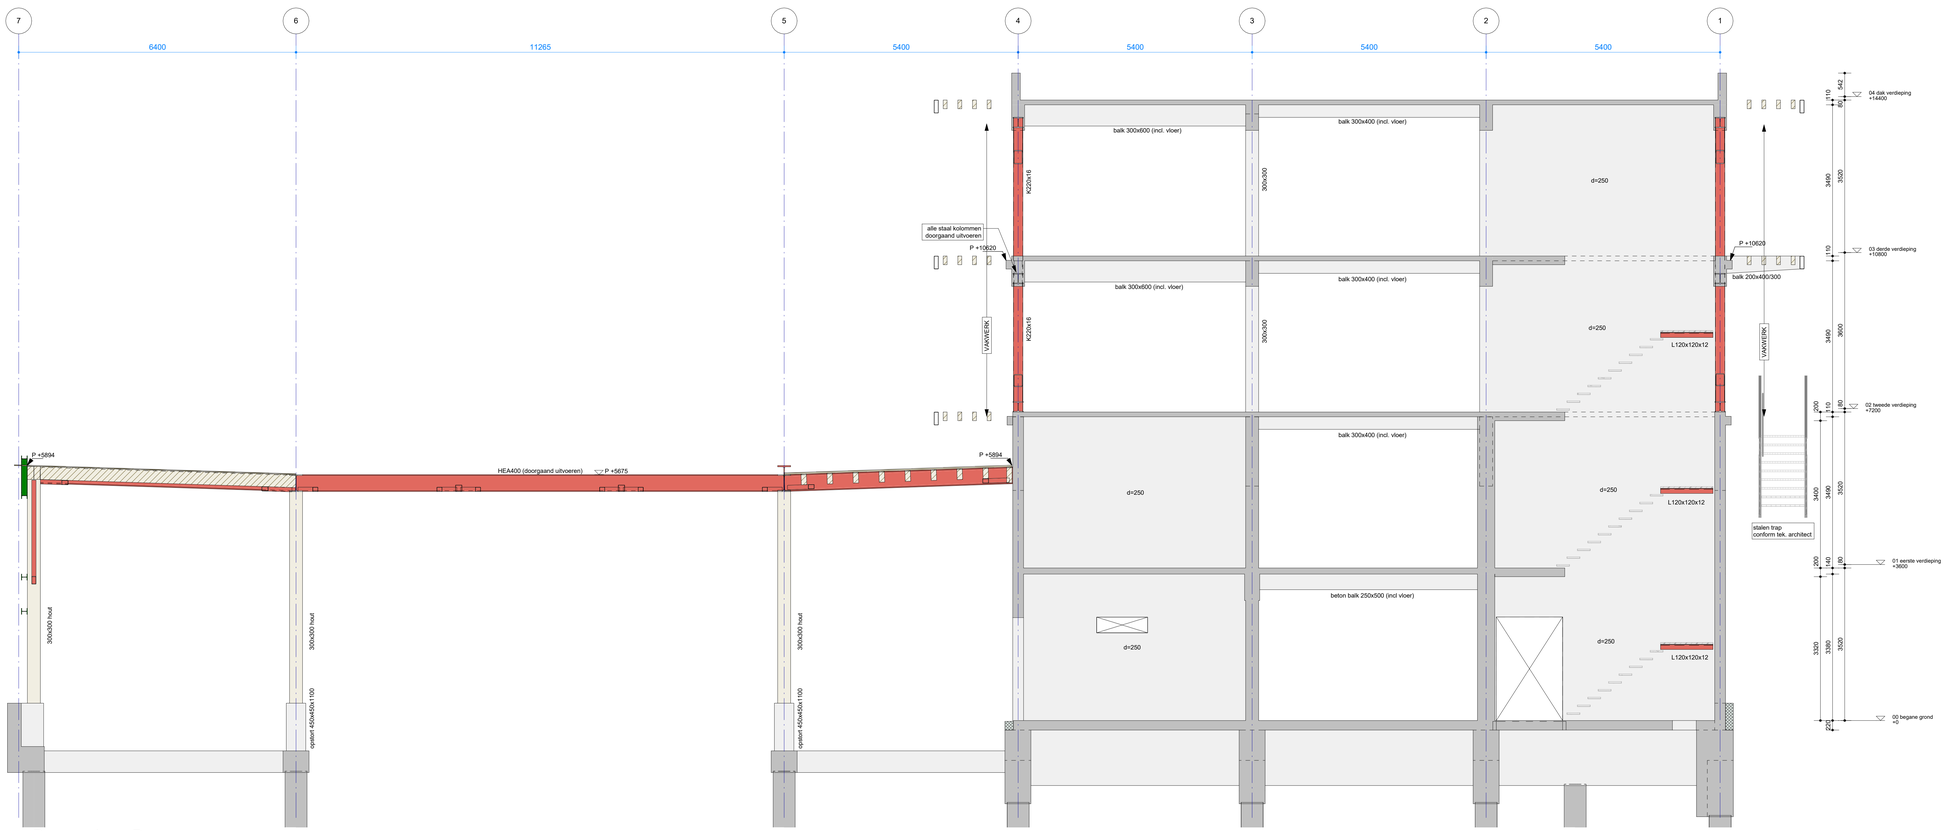

Doorsnede as D

Schaal: 1 : 50


Beton IHWG aanzicht

Beton IHWG doorsnede.

Bouwkundig beton IHWG doorsnede, niet dragend uitvoeren.

Voor constructieve uitgangspunten zie rapport 5503-TO-01.
Peil b.k. afgewerkte BG-vloer = Peil 0+ = 1850+ Sint Maarten Peil.
Vorm en afmeting trappen en bordessen conform tekening Bim & Beyond.

Jxx Detailuitwerking cf opgave Happold

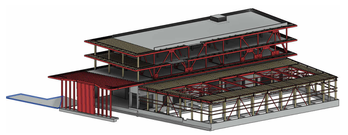

N

datum 03-11-2026

5503-TO_W05V **Doorsnede t.p.v. as C, as D en tussenwand trap-lift**

opdrachtgever: Rijksvastgoedbedrijf, directie Vastgoedbeheer
projectmanager:

RVB project NR: 23960
RVB project naam: realisatie nieuwbouw Sint Maarten
V-code complex: SXM005PMDP
RVB object adres: Philipsburg Nauvquin Blvd 22 H, Philipsburg Sint Maarten
V-code bouwwerk: SXM005PMDP_1
RVB object naam: Militair steunpunt

fase: TO schaal: 1:50 formaat: A0

i.s.m.

IMd
Piekstraat 77 3071 EL Rotterdam
imdbv@imdbv.nl +31 (0)10 2012360