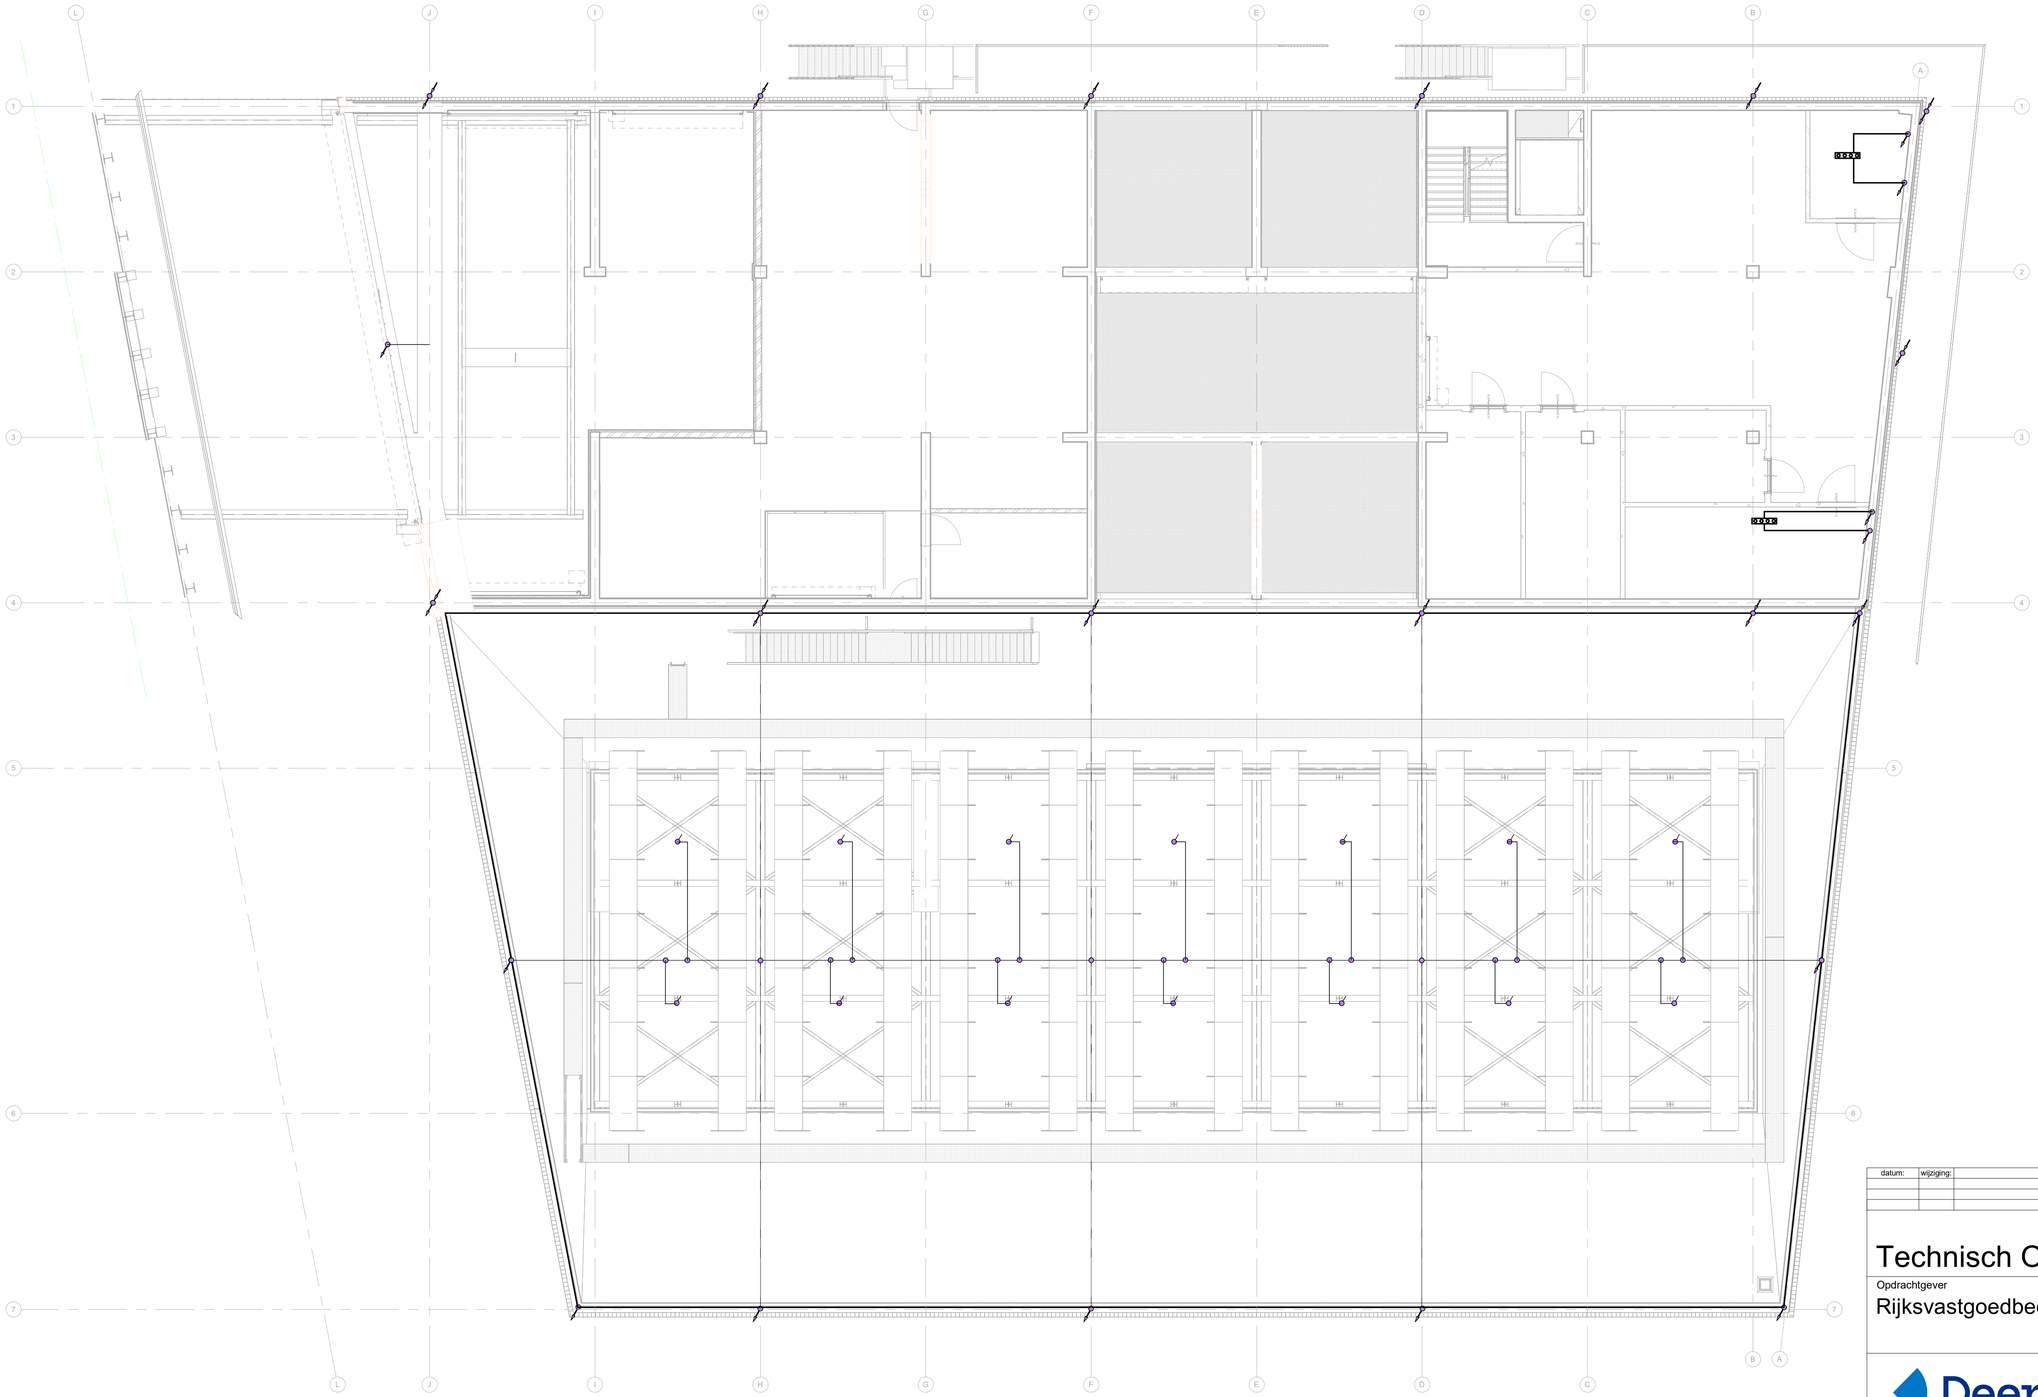


VEILIGHEIDSAARDING & ELEKTRISCHE VEILIGHEID	
	Aardingplaat/ cadweld aardplaat
	Aansluitklem losneembaar
	Opvanger
	Aarding
	Aardelektrode
	Aardrail
	Leiding, van boven komende
	Leiding, naar beneden gaande
	Ringleiding
	Verbinding permanent
	Leiding, van boven naar beneden
	Aard- en meetpunt, losneembare verbinding
	Ringleiding in grond

datum:	wijziging:	omschrijving:

Technisch Ontwerp

Actieve projectonderleggers
bouwkundig: linked files_arch.rvt
constructief: linked files_constr.rvt
overig: linked files_overig.rvt

Opdrachtgever
Rijksvastgoedbedrijf

Korte Voorhout 7
2511 CW
Den Haag

Deerns

www.deerns.nl/contact

Militair Steunpunt St. Maarten
Sint Maarten

ELEKTROTECHNISCHE INSTALLATIES

Aarding- en Bliksemafleiderinstallatie

Plattegrond
Eerste verdieping

SCHAAL	FORMAAT	DATUM		INITIALEN
1:100	A1	17-07-2026	GETEKEND	SBa2
			GECONTR	MHa
			GEZIEN	YAk

WERKNUMMER
RNL150.06945.00

BLADNUMMER
06945_NLD_DD_6120_FLP_verdieping_01_NS