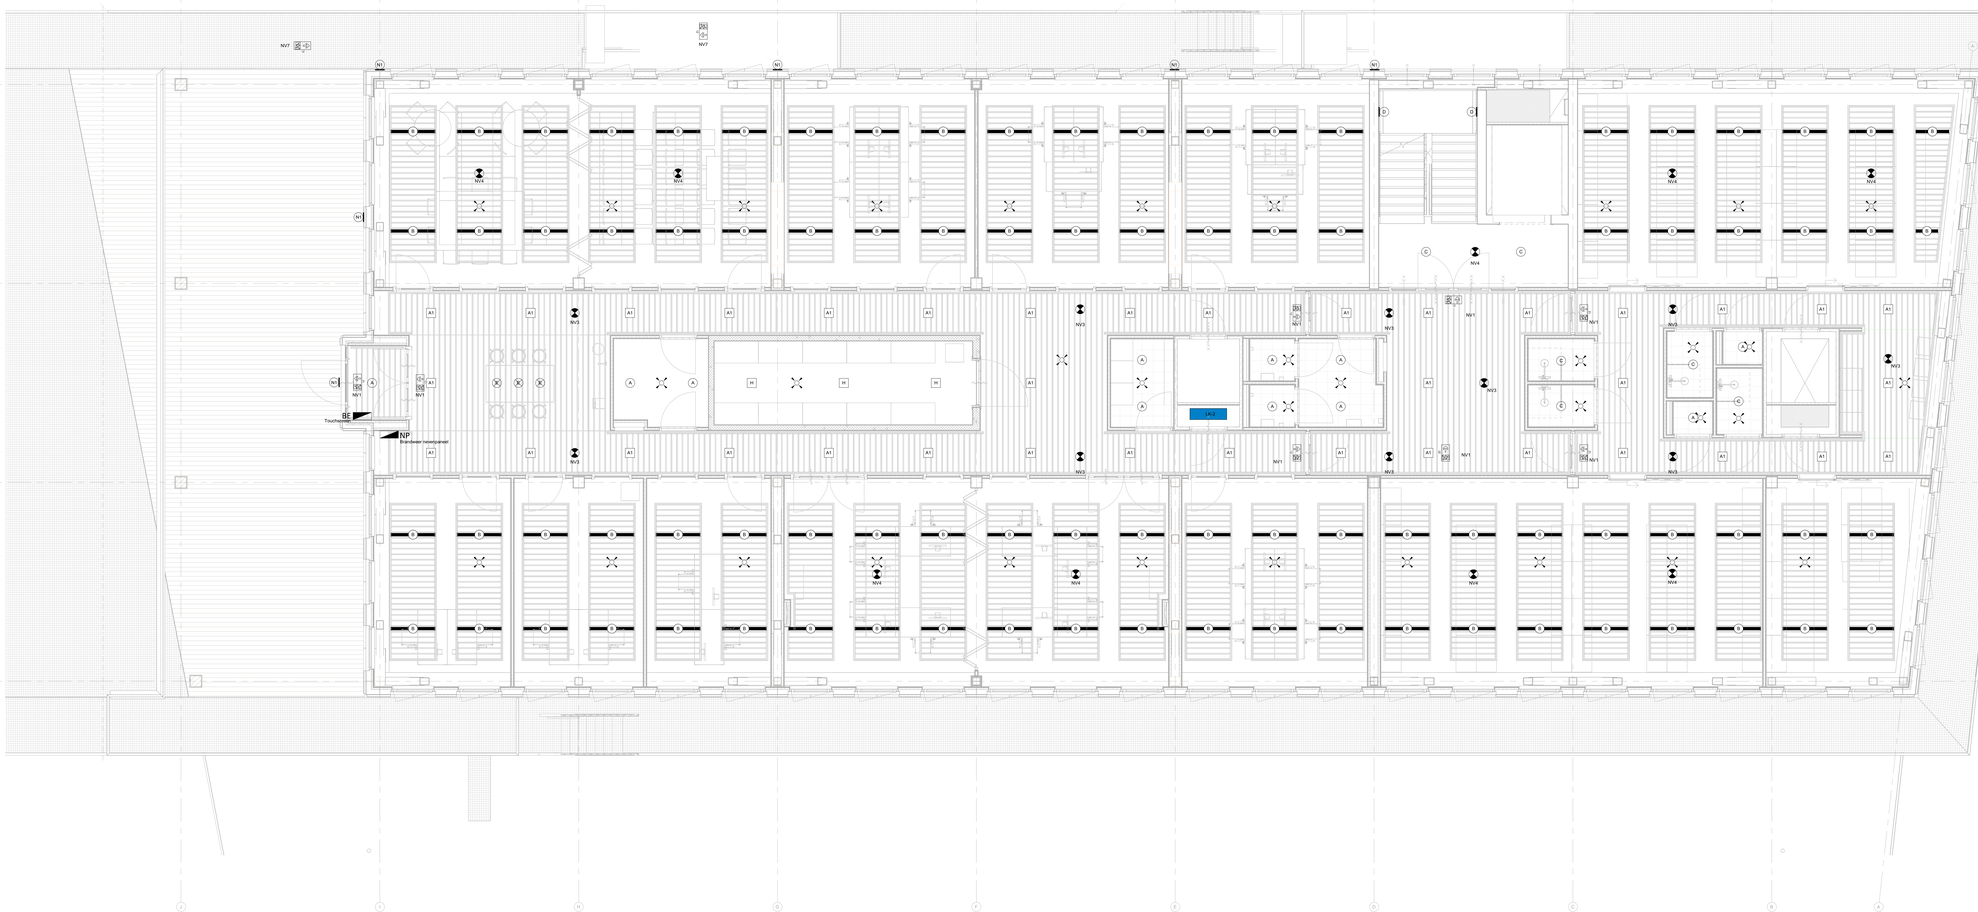


RENVOOI NL

KLEUR	OMSCHRIJVING
	(Ø1.30) KABELGOOT
	(Ø1.30) KABELGOOT bxh 400x35mm OP DEKKLOOS
	(Ø1.30) KABELGOOT, FUNCTIEBEHOUD
	(Ø1.30) LADDERBAAN
	(Ø1.30) IR-MANDGOOT
	(Ø1.30) GLASVEZELGOOT, vrouwen van deksel volledig verzegeld
	(Ø1.30) DRAADGOOT
	(Ø1.30) SPANNINGSRAIL
	(Ø1.50) LAAGSPANNING

Renvooi Symbolenverklaring

	Contactdoos, enkelvoudig + randaarde
	Contactdoos 16A, 60Hz, 110V NEMA (USA) in Europees uitvoering. Aansluiten op HV/E
	Contactdoos, enkelvoudig + randaarde, spatwaterdicht (opbouw uitvoering)
	Contactdoos tweevoudig + randaarde
	Contactdoos tweevoudig spatwaterdicht + randaarde (opbouw uitvoering)
zv	Contactdoos tweevoudig spatwaterdicht + randaarde , dienstweerstag (opbouw uitvoering)
	Contactdoos tweevoudig, ten behoeve van beveiliging, (opbouw uitvoering)
	Contactdoos CEE-form 16A, 1 fase + nul + aarde
	Aansluitpunt 1 fase + nul + aarde
	Contactdoos CEE-form 3 fasen, nul en randaarde
NB	Contactdoos CEE-form, nul en randaarde, No-Break
	Werkschakelaar 1 fase, nul en randaarde
	Werkschakelaar 3 fasen, nul en randaarde
	Aansluitpunt 3 fasen, nul en randaarde
	Schakelaar, enkelpolige
	Mva trekschakelaar
MBS	Enkelvoudige molesibestendige schakelaar, met controlelamp
	Schakelaar spatwaterdicht, (opbouw uitvoering)
	Schakelaar, enkelpolige met controlelamp
	Wisselschakelaar, enkelpolige
	Bewegingssensor (verlichting)
	Enkelvoudige data contactdoos
TC	Enkelvoudige datapunt ten behoeve van toegangscontrole
	Dubbelvoudige data contactdoos
+PL	Dubbelvoudige datapunt tegen constructieplafond, ten behoeve van accesspoint
+2000	Dubbelvoudige data contactdoos 2m boven vloer, ten behoeve van NCS Schenk/Smartboard
OS2	Glas aansluitpunt dubbelvoudig, 4-vz OS2
OM4	Glas aansluitpunt dubbelvoudig, 4-vz OM4
	4-voudige data contactdoos
KZ/T	Video-intercom
	Verdeelkast
	Patchkast
	Vluchtroute aanduiding
	Wandarmatuur
	Nooduverlichting
	Lichtpunt, rond
	Lichtpunt, rechthoekig
	Mva indicator
WA	Lege buis, ten behoeve van deurstandsignalering
AI	Lege buis en in-/ opbouwdoos, ten behoeve van kaartlezer
	Lichtmast
	Bouwkundige goot in afwerklaag voorzien van een metalen deksel
ZW	Rolsiteit zonwering, ten behoeve van aansturen 3x motoren
JZ	Jaloezieschakelaar, ten behoeve van bediening buitenzonwering

datum	wijziging	omschrijving

Technisch Ontwerp

Opdrachtgever
Rijksvastgoedbedrijf

Actieve projectondertekenaars
breedtecoördinator: Inlezen Rev_ontr.rvt
constructief: Inlezen Rev_const.rvt
overig: Inlezen Rev_overig.rvt

Korte Voorhout 7
2511 CW
Den Haag

Deerns
www.deerns.nl/worldwide

Militair Steunpunt St. Maarten
Sint Maarten

ELEKTROTECHNISCHE INSTALLATIES

Verlichtingsinstallaties

Plattegrond
Tweede verdieping

SCHAAL	FORMAT	DATUM		INITIALEN
1:100	A0	17-07-2026	GETEKEND	DDi
			GECONTR.	YAN
			GEZIEN	YAN

TEKENNUMMER
RNL150.06945.00

BLADNUMMER
06945_NLD_DD_6300_FLP_verdieping_02_NS