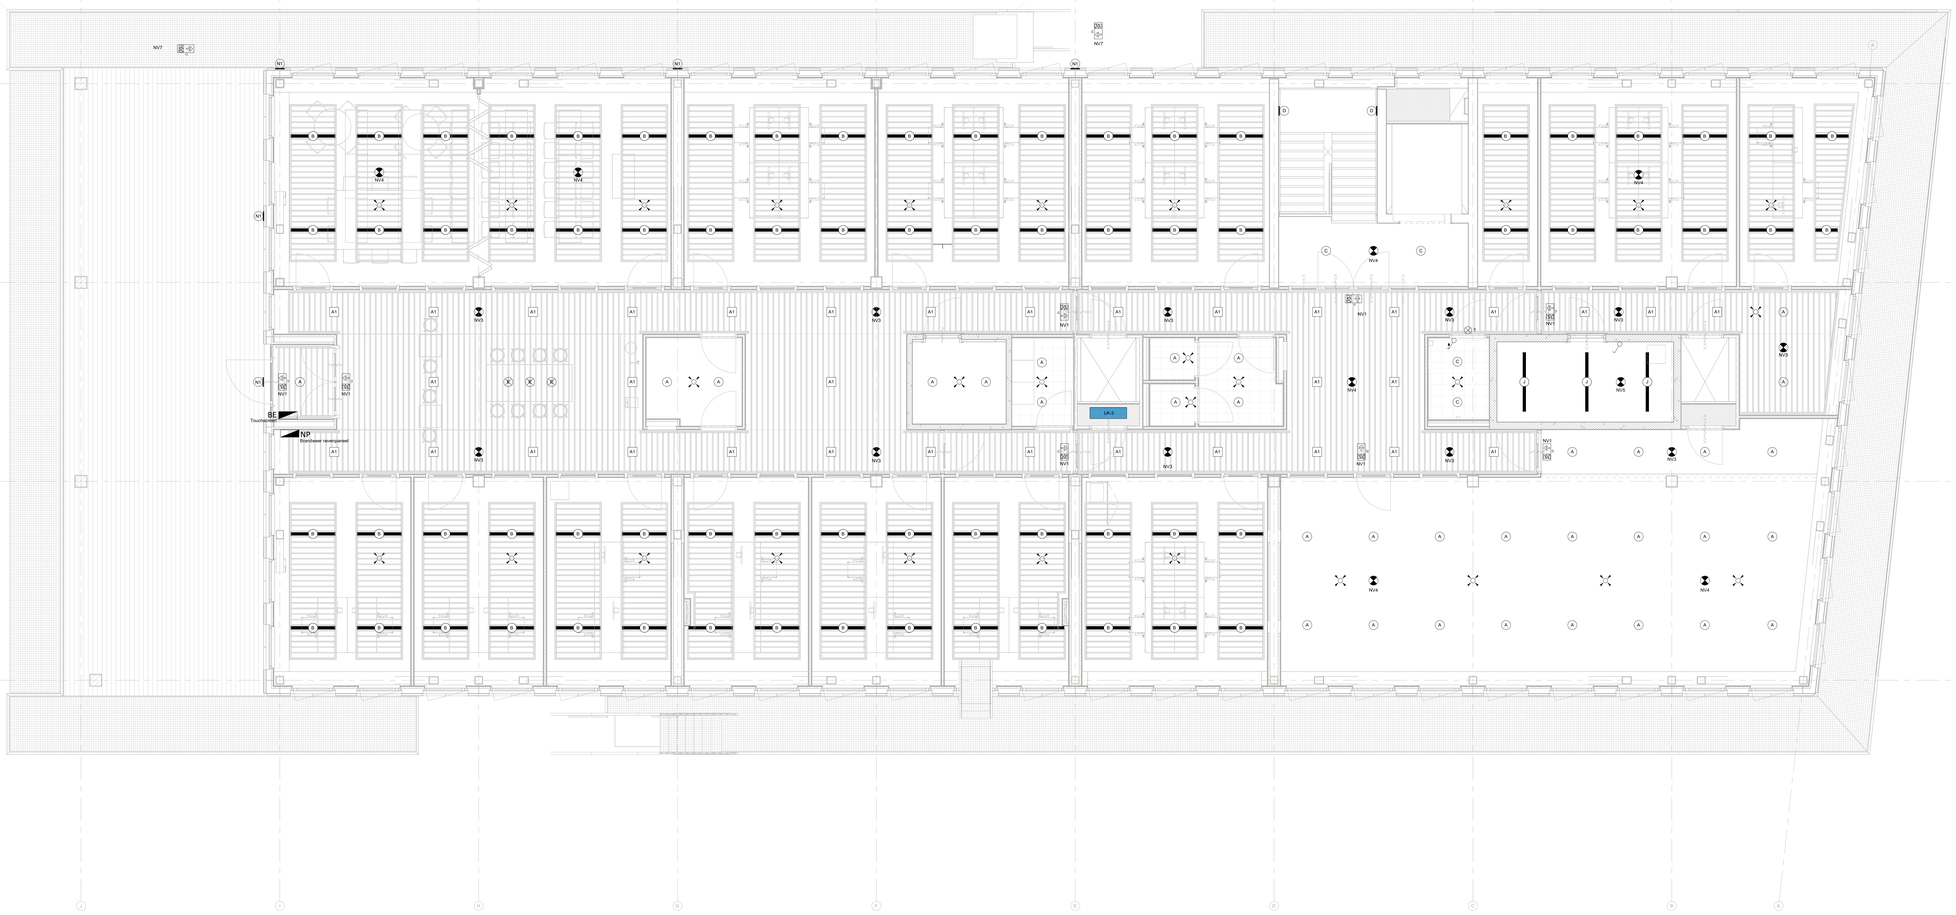


RENVOOI NL

KLEUR	OMSCHRIJVING
	(01.30) KABELGOOT
	(01.30) KABELGOOT bxh 400x35mm OP DEKKLOER
	(01.30) KABELGOOT, FUNCTIEBEHOUD
	(01.30) LADDERBAAN
	(01.30) IR-MANDGOOT
	(01.30) GLASVEZELGOOT, voorzien van deksel volledig verzegeld
	(01.30) DRAADGOOT
	(01.30) SPANNINGSRAIL
	(01.50) LAAGSPANNING

Renvooi Symbolenverklaring

	Contactdoos, enkelvoudig + randaarde
	Contactdoos 16A, 60Hz, 110V NEMA (USA) in Europees uitvoering. Aansluiten op HV/4
	Contactdoos, enkelvoudig + randaarde, spatwaterdicht (opbouw uitvoering)
	Contactdoos tweevoudig + randaarde
	Contactdoos tweevoudig spatwaterdicht + randaarde (opbouw uitvoering)
sv	Contactdoos tweevoudig spatwaterdicht + randaarde , dienstverstrag (opbouw uitvoering)
	Contactdoos tweevoudig, ten behoeve van beveiliging, (opbouw uitvoering)
	Contactdoos CEE-form 16A, 1 fase + nul + aarde
	Aansluitpunt 1 fase + nul + aarde
	Contactdoos CEE-form 3 fasen, nul en randaarde
NB	Contactdoos CEE-form, nul en randaarde, No-Break
	Werkschakelaar 1 fase, nul en randaarde
	Werkschakelaar 3 fasen, nul en randaarde
	Aansluitpunt 3 fasen, nul en randaarde
	Schakelaar, enkelpolige
	Mva trekschakelaar
MBS	Enkelvoudige molensbestendige schakelaar, met controlelamp
	Schakelaar spatwaterdicht, (opbouw uitvoering)
	Schakelaar, enkelpolige met controlelamp
	Wisselschakelaar, enkelpolige
	Bewegingssensor (verlichting)
	Enkelvoudige data contactdoos
TC	Enkelvoudige datapunt ten behoeve van toegangscontrole
	Dubbelvoudige data contactdoos
+PL	Dubbelvoudige datapunt tegen constructieplafond, ten behoeve van accesspoint
+2000	Dubbelvoudige data contactdoos 2m boven vloer, ten behoeve van NCS.Schermr/Smartboard
OS2	Glas aansluitpunt dubbelvoudig, 4-vo OS2
OM4	Glas aansluitpunt dubbelvoudig, 4-vo OM4
	4-voudige data contactdoos
	Video-intercom
AZ	Verdeelkast
	Patchkast
	Vluchtroute aanduiding
	Wandarmatuur
	Noodverlichting
	Lichtpunt, rond
	Lichtpunt, rechthoekig
	Mva indicator
ddk	Lege buis, ten behoeve van deurstandsignalering
kl	Lege buis en in / opbouwdoos, ten behoeve van kaartlezer
	Lichtmast
	Bouwkundige goot in afwerkslag voorzien van een metalen deksel
ZW	Relaiskast zonwering, ten behoeve van aansturen 3x motoren
JZ	Jaloezieschakelaar, ten behoeve van bediening buitenzonwering

datum	wijziging	omschrijving:

Technisch Ontwerp

Actieve projectontwikkelaggers
Initiatiefnfg: Inland Res_arch cvl
Voorontwerp: Inland Res_voorlg cvl
voorlg: Inland Res_voorlg cvl

Opdrachtgever
Rijksvastgoedbedrijf

Korte Voorhout 7
2511 CW
Den Haag

Deerns

www.deerns.nl/accenten

Militair Steunpunt St. Maarten
Sint Maarten

ELEKTROTECHNISCHE INSTALLATIES
Verlichtingsinstallaties

Plattegrond
Derde verdieping

SCHAAL	FORMAT	DATUM	INITIALEN
1:100	A0	17-07-2026	GETEKEND ▶ DZe
			GECONTR ▶ YAk
			GEZIEN ▶ YAk

BEERNUMMER
RNL150.06945.00

BLADNUMMER
06945_NLD_DD_6300_FLP_verdieping_03_NS