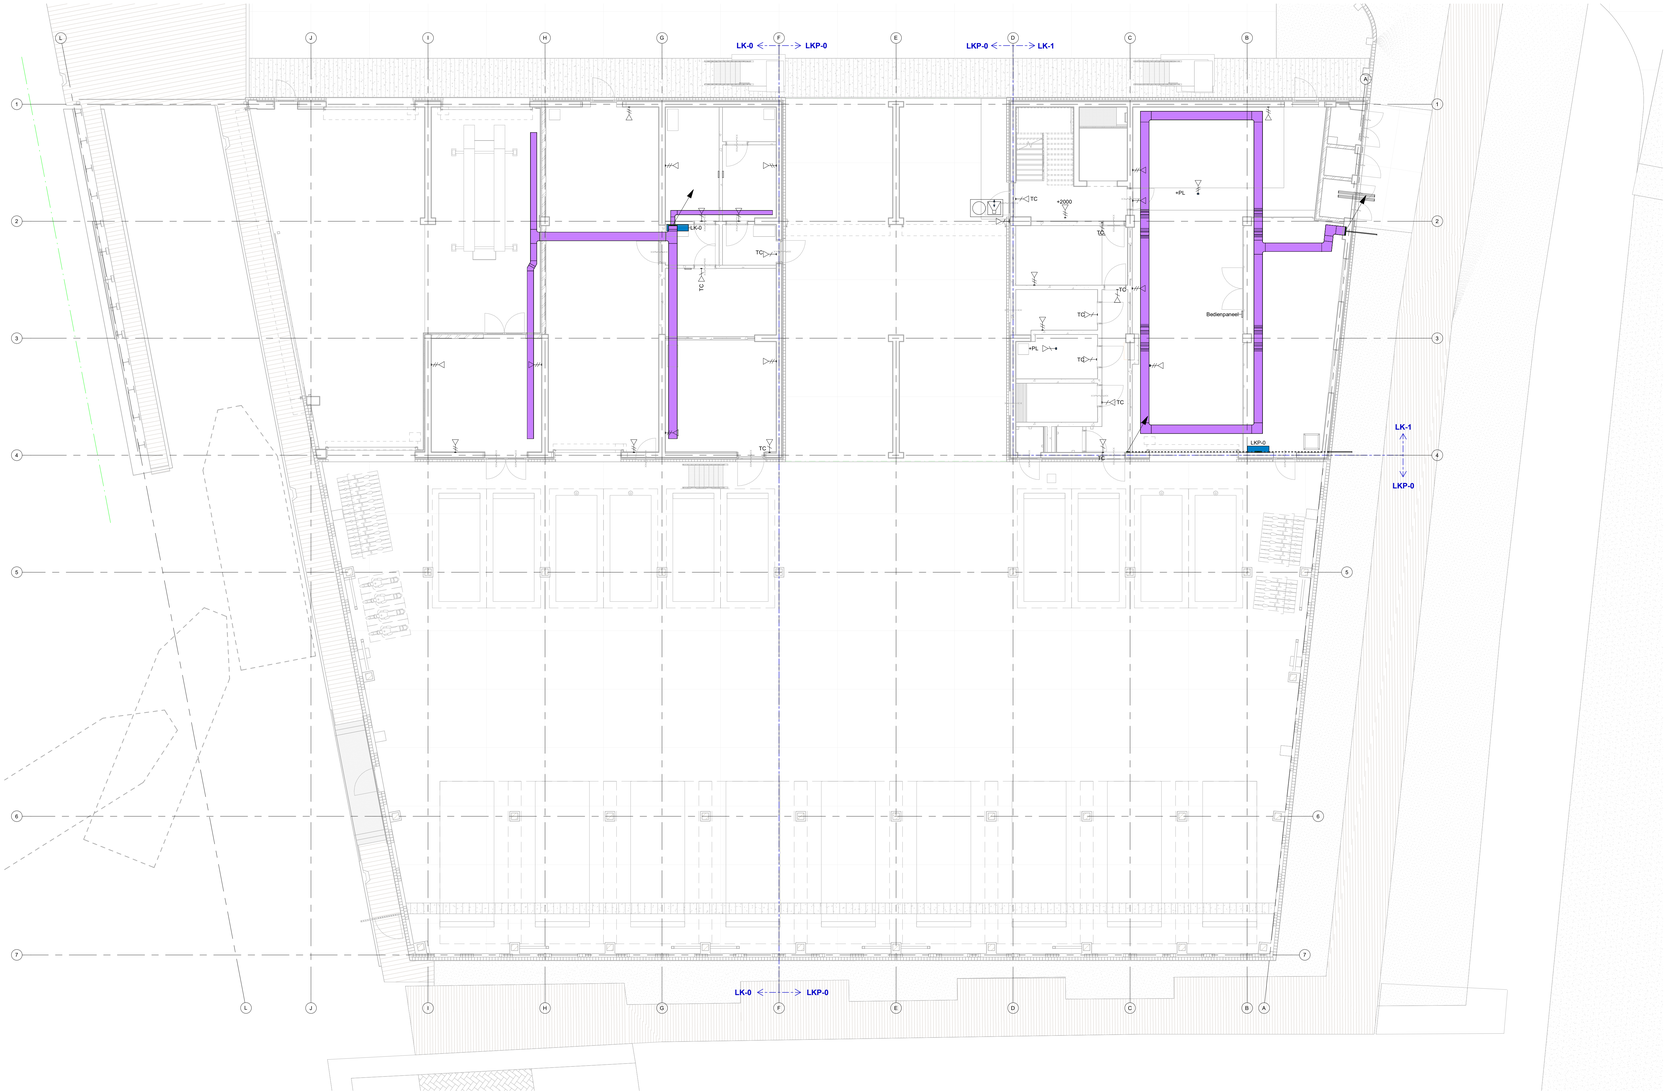



# RENVOOI NL

| KLEUR | OMSCHRIJVING |
|---|---|
| | (61.30) KABELGOOT |
| | (61.30) KABELGOOT bxh 400x35mm OP DEKVLOER |
| | (61.30) KABELGOOT, FUNCTIEBEHOUD |
| | (61.30) LADDERBAAN |
| | (61.30) WANDGOOT |
| | (61.30) GLASVEZELGOOT, voorzien van deksel volledig verzegeld |
| | (61.30) DRAADGOOT |
| | (61.30) SPANNINGSRAIL |
| | (61.50) LAAGSPANNING |

## Renvooi Symbolenverklaring

| | |
|---|---|
| | Contactdoos, enkelvoudig + randaarde |
| | Contactdoos 16A, 60Hz, 110V NEMA (USA) in Europees uitvoering. Aansluiten op HVK |
| | Contactdoos, enkelvoudig + randaarde, spatwaterdicht (opbouw uitvoering) |
| | Contactdoos tweevoudig + randaarde |
| | Contactdoos tweevoudig spatwaterdicht + randaarde (opbouw uitvoering) |
| | Contactdoos tweevoudig spatwaterdicht + randaarde , diemsveerlusig (opbouw uitvoering) |
| | Contactdoos tweevoudig, ten behoeve van beveiliging, (opbouw uitvoering) |
| | Contactdoos CEE-form 16A, 1 fase + nul + aarde |
| | Aansluitpunt 1 fase + nul + aarde |
| | Contactdoos CEE-form 3 fasen, nul en randaarde |
| NB | Contactdoos CEE-form, nul en randaarde, No-Break |
| | Werkschakelaar 1 fase, nul en randaarde |
| | Werkschakelaar 3 fasen, nul en randaarde |
| | Aansluitpunt 3 fasen, nul en randaarde |
| | Schakelaar, enkelpolige |
| | Miva trekschakelaar |
| MBS | Enkelvoudige molestbestendige schakelaar, met controlelamp |
| | Schakelaar spatwaterdicht, (opbouw uitvoering) |
| | Schakelaar, enkelpolige met controlelamp |
| | Wisselschakelaar, enkelpolige |
| | Bewegingssensor (verlichting) |
| | Enkelvoudige data contactdoos |
| TC | Enkelvoudige datapunt ten behoeve van toegangscontrole |
| | Dubbelvoudige data contactdoos |
| +PL | Dubbelvoudige datapunt tegen constructieplafond, ten behoeve van accespoint |
| +2000 | Dubbelvoudige data contactdoos 2m boven vloer, ten behoeve van NCS Scherm/Smartboard |
| OS2 | Glas aansluitpunt dubbelvoudig, 4-vz OS2 |
| OM4 | Glas aansluitpunt dubbelvoudig, 4-vz OM4 |
| | 4-voudige data contactdoos |
| | Video-intercom |
| KZ-1 | Verdeelkast |
| | Patchkast |
| | Vluchtroute aanduiding |
| | Wandarmatuur |
| | Noodverlichting |
| | Lichtpunt, rond |
| | Lichtpunt, rechthoekig |
| | Miva indicator |
| dds | Lege buis, ten behoeve van deurstandsignalering |
| kl | Lege buis en in-/ opbouwdoos, ten behoeve van kaartlezer |
| | Lichtmast |
| | Bouwkundige goot in afwerklaag voorzien van een metalen deksel |
| ZW | Relaiskast zonwering, ten behoeve van aansturen 3x motoren |
| JZ | Jalouzieschakelaar, ten behoeve van bediening buitenzonwering |

| datum: | wijziging: | omschrijving: |
|---|---|---|

# Technisch Ontwerp

Actieve projectonderleggers

| | |
|---|---|
| bouwkunde | linked files_arch.rvt |
| constructie | linked files_constr.rvt |
| overig | linked files_overig.rvt |

Opdrachtgever
**Rijksvastgoedbedrijf**

Korte Voorhout 7
2511 CW
Den Haag

Deerns

www.deerns.nl/contact

SXM Militair Steunpunt
Sint Maarten

## ELEKTROTECHNISCHE INSTALLATIES

Data- en Communicatie installaties

Plattegrond
Begane grond

| SCHAAL | FORMAAT | DATUM | INITIALEN | |
|---|---|---|---|---|
| 1:100 | A0 | 17-07-2026 | Getekend | ► Rihad |
| WERKNUMMER | | | Gecontr. | ► YAk |
| RNL150.06945.00 | | | Gezien | ► YAk |

BLADNUMMER
06945_NLD_DD_6400_FLP_begane grond_00_NS