

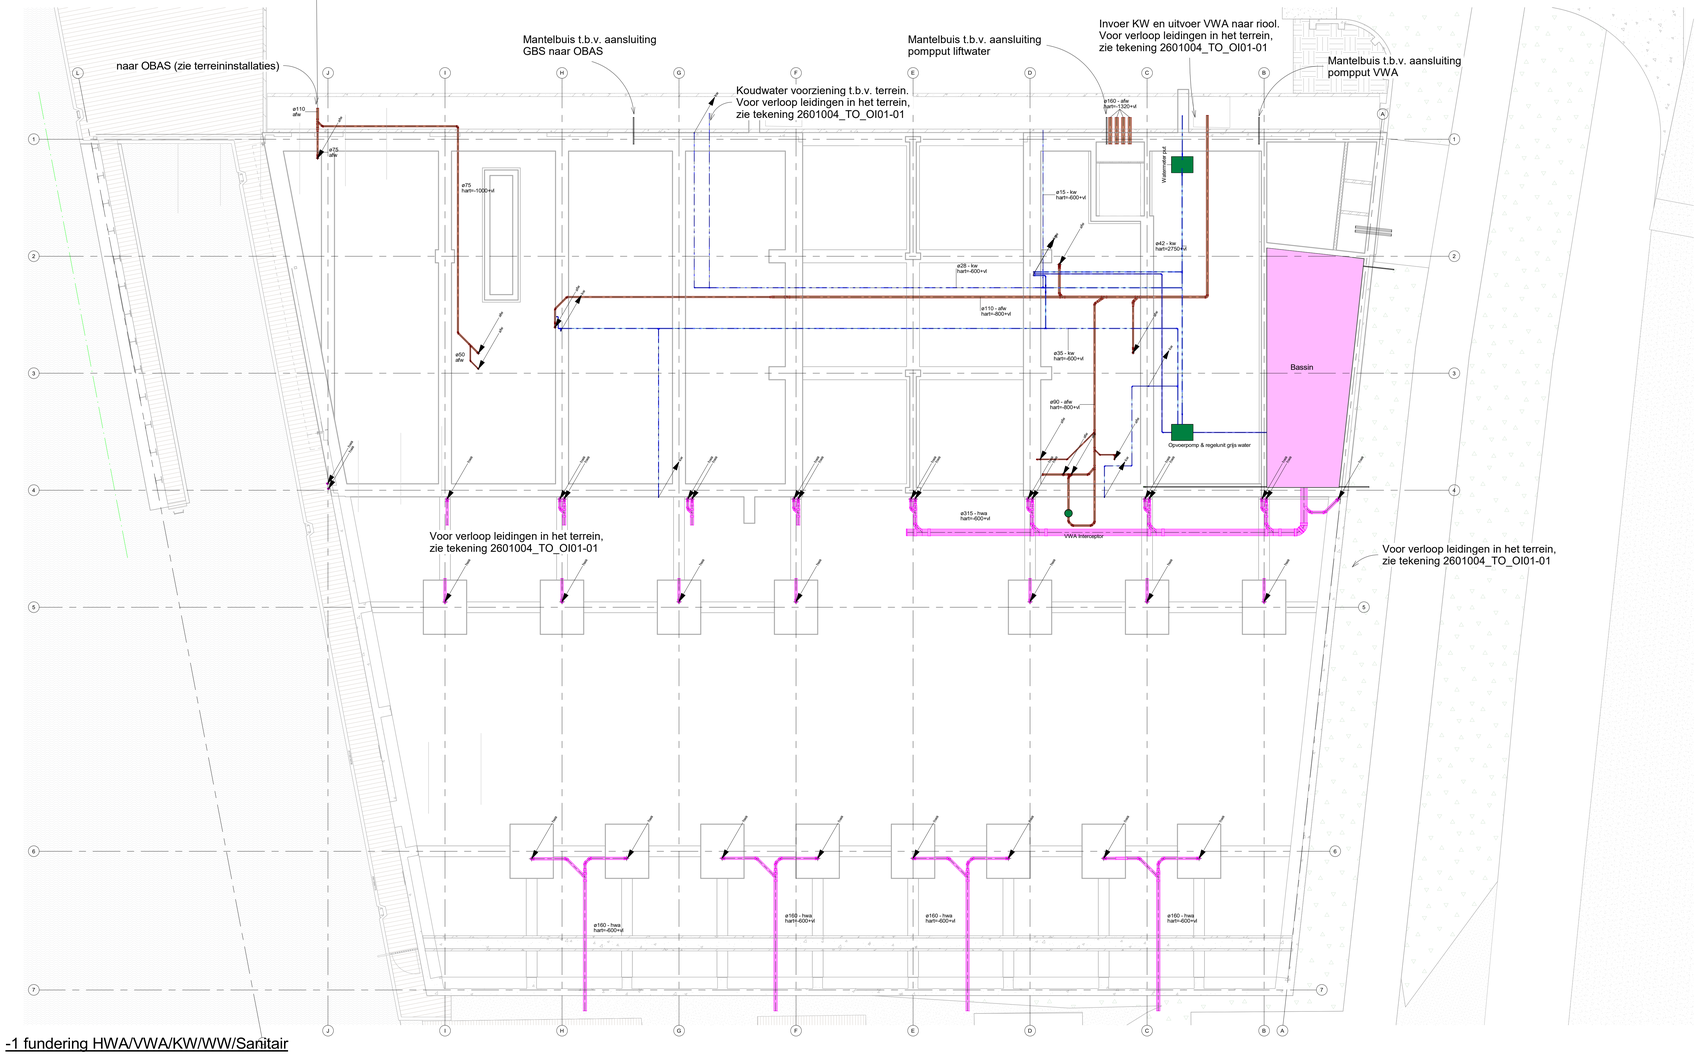


1 -1 fundering HWA/VWA/KW/WW/Sanitair
1 : 100

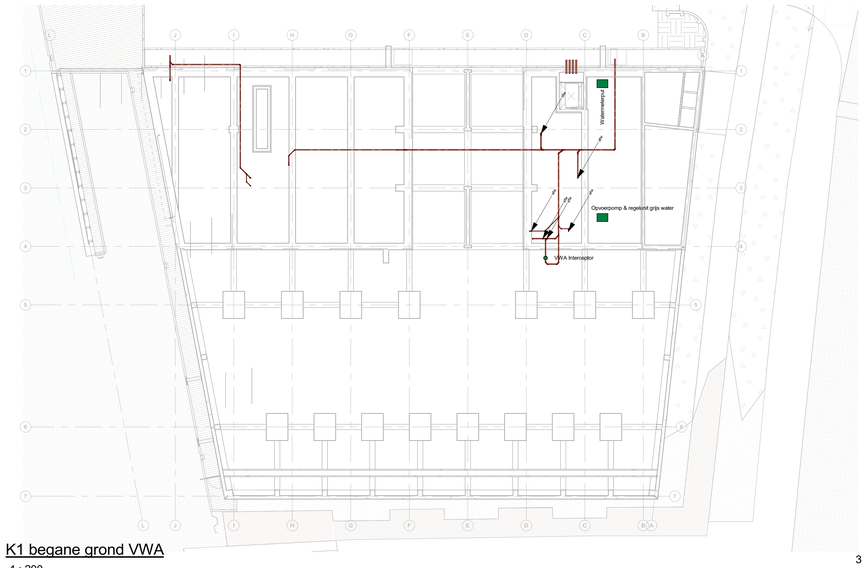

2 K1 begane grond VWA
1 : 200

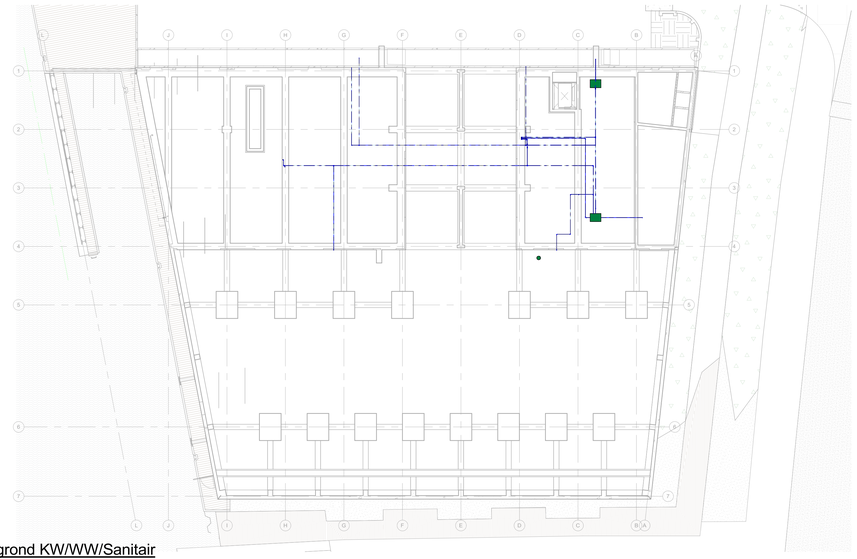

3 K1 begane grond KW/WW/Sanitair
1 : 200

RENVOOI NL

KLEUR	OMSCHRIJVING	KLEUR	OMSCHRIJVING
	(51.24) ROOKGASAFVOER		(54.33) GASSEN, LACHGAS
	(52.10) AFVOEREN, REGENWATER		(54.34) GASSEN, KOOLZUUR
	(52.30) AFVOEREN, AFVALWATER		(55.30) KOUDE-OPWEKKING, DISTRIBUTIE, AANVOER
	(53.10) WATER, DRINKWATER		(55.30) KOUDE-OPWEKKING, DISTRIBUTIE, RETOUR
	(53.20) WATER, VERWARMD TAPWATER		(56.30) VERWARMING, DISTRIBUTIE, AANVOER
	(53.20) WATER, VERWARMD TAPWATER RECIRCULATIE		(56.30) VERWARMING, DISTRIBUTIE RETOUR
	(53.30) WATER, BEDRIJFSWATER		(56.20) WARMTEDISTRIBUTIE, STOOM
	(53.31) WATER, ONTHARD WATER		(57.30) LUCHTBEHANDELING, RETOUR
	(53.32) WATER, DEMIWATER		(57.30) LUCHTBEHANDELING, AFZUIGING
	(53.50) WATER, OSMOSEWATER		(57.50) LUCHTBEHANDELING, TOEVOER
	(54.10) GASSEN, BRANDSTOF		(57.70) LUCHTBEHANDELING, BUITENLUCHTAANZUIG
	(54.21) GASSEN, TECHNISCHE PERSLUCHT		(57.70) LUCHTBEHANDELING, AFBLAAS
	(54.21) GASSEN, MEDISCHE PERSLUCHT (5 bar)		(59.20) BLUSLEIDING, DROOGNAT
	(54.21) GASSEN, MEDISCHE PERSLUCHT (8 bar)		(59.10) BLUSLEIDING, GAS
	(54.61) GASSEN, VACUUM		(59.20) SPRINKLER
	(54.31) GASSEN, MEDISCHE ZUURSTOF		

datum:	wijziging	omschrijving
21-10-2026	A	Afvoerputten en uitstortgootsteen werkplaatsen toegevoegd, uitgaande VWA naar OBAS in het terrein

Technisch Ontwerp

Actieve projectonderleggers
bouwkundig: linked files_arch.rvt
constructief: linked files_constr.rvt
overig: linked files_overig.rvt

Opdrachtgever
Rijksvastgoedbedrijf

Korte Voorhout 7
2511 CW
Den Haag

Deerns
www.deerns.nl/contact

SXM Militair Steunpunt
Sint Maarten

WERKTUIGKUNDIGE INSTALLATIES

HWA, VWA, Waters, Sanitair & DBL

Plattegrond
Fundering

SCHAAL	FORMAAT	DATUM	INITIALEN	
1:100	A0	17-07-2026	Getekend	DZo
			Gecontr.	FLo
			Gecken	FLo

WERKNUMMER: RNL150.06945.00

BLADNUMMER: 06945_NLD_DD_5200-LG_FLP_fundering_B1_NS