

RENVOOI NL

KLEUR	OMSCHRIJVING	KLEUR	OMSCHRIJVING
	(51.24) ROOKGASAFVOER		(54.33) GASSEN, LACHGAS
	(52.10) AFVOEREN, REGENWATER		(54.34) GASSEN, KOOLZUUR
	(52.30) AFVOEREN, AFVALWATER		(55.30) KOUDE-OPWEKKING, DISTRIBUTIE, AANVOER
	(53.10) WATER, DRINKWATER		(55.30) KOUDE-OPWEKKING, DISTRIBUTIE, RETOUR
	(53.20) WATER, VERWARMD TAPWATER		(56.30) VERWARMING, DISTRIBUTIE, AANVOER
	(53.20) WATER, VERWARMD TAPWATER RECIRCULATIE		(56.30) VERWARMING, DISTRIBUTIE RETOUR
	(53.30) WATER, BEDRIJFSWATER		(56.20) WARMTEDISTRIBUTIE, STOOM
	(53.31) WATER, ONTHARD WATER		(57.30) LUCHTBEHANDELING, RETOUR
	(53.32) WATER, DEMIWATER		(57.30) LUCHTBEHANDELING, AFZUIGING
	(53.50) WATER, OSMOSEWATER		(57.50) LUCHTBEHANDELING, TOEVOER
	(54.10) GASSEN, BRANDSTOF		(57.70) LUCHTBEHANDELING, BUITENLUCHTAANZUIG
	(54.21) GASSEN, TECHNISCHE PERSLUCHT		(57.70) LUCHTBEHANDELING, AFBLAAS
	(54.21) GASSEN, MEDISCHE PERSLUCHT (5 bar)		(59.20) BLUSLEIDING, DROOGNAT
	(54.21) GASSEN, MEDISCHE PERSLUCHT (8 bar)		(59.10) BLUSLEIDING, GAS
	(54.61) GASSEN, VACUUM		(59.20) SPRINKLER
	(54.31) GASSEN, MEDISCHE ZUURSTOF		

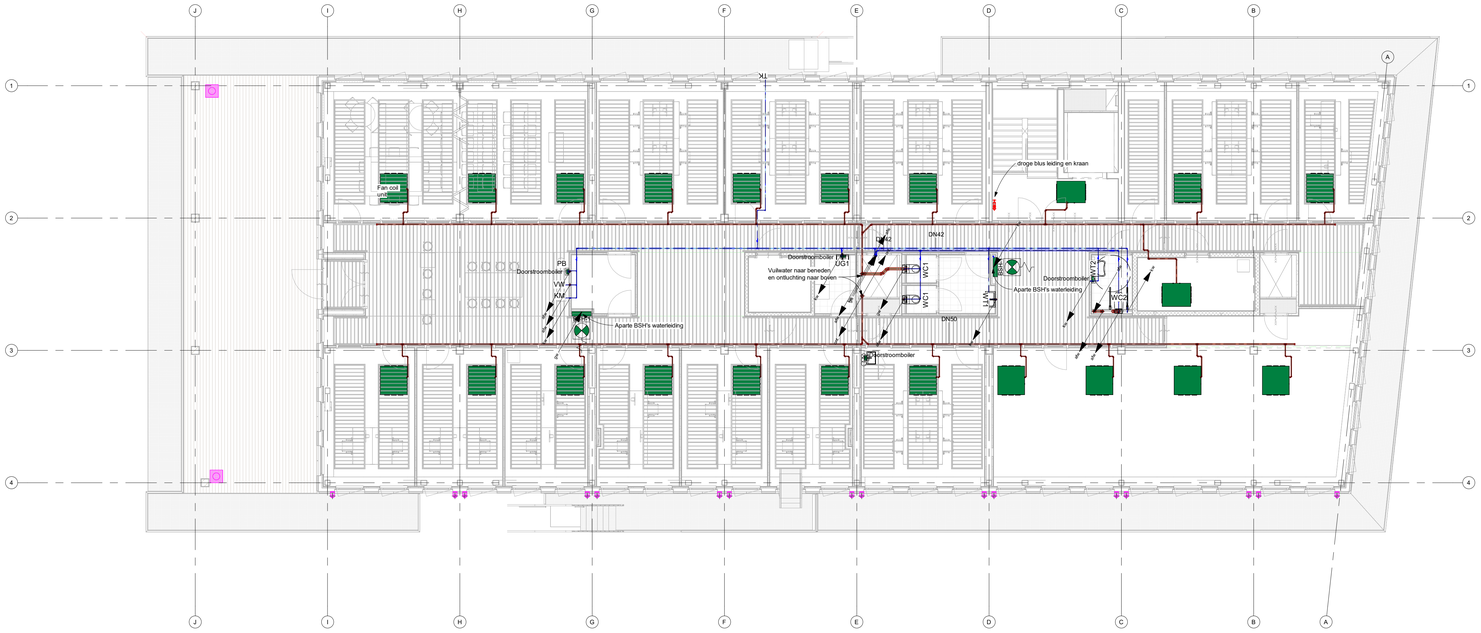

1 03 derde verdieping HWA/VWA/KW/WW/Sanitair

1 : 100

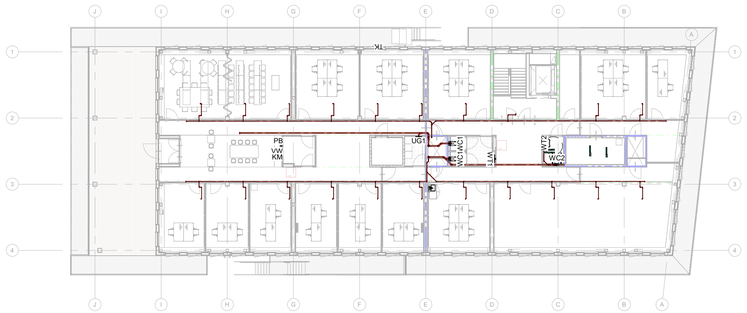

2 03 derde verdieping VWA tbv condensafvoer fcu's

1 : 200



3 03 derde verdieping KW/WW/Regel/Sanitair

1 : 200

datum:	wijziging:	omschrijving:

Technisch Ontwerp

Actieve projectonderleggers
bouwkunde linked files_arch.rvt
constructief linked files_constr.rvt
overig linked files_overig.rvt

Opdrachtgever
Rijksvastgoedbedrijf

Korte Voorhout 7
2511 CW
Den Haag

Deerns

www.deerns.nl/contact

Militair Steunpunt St. Maarten
Sint Maarten

WERKTUIGKUNDIGE INSTALLATIES
HWA, VWA, Waters, Sanitair & DBL

Plattegrond
Derde verdieping

SCHAAL	FORMAAT	DATUM	INITIALEN
1:100	A1L +1	17-07-2026	DZo
		GETEKEND	DZo
		GECONTR	FLo
		GEZIEN	FLo

WERKNUMMER
RNL150.06945.00

BLADNUMMER
06945_NLD_DD_5200-LG_FLP_verdieping_03_NS