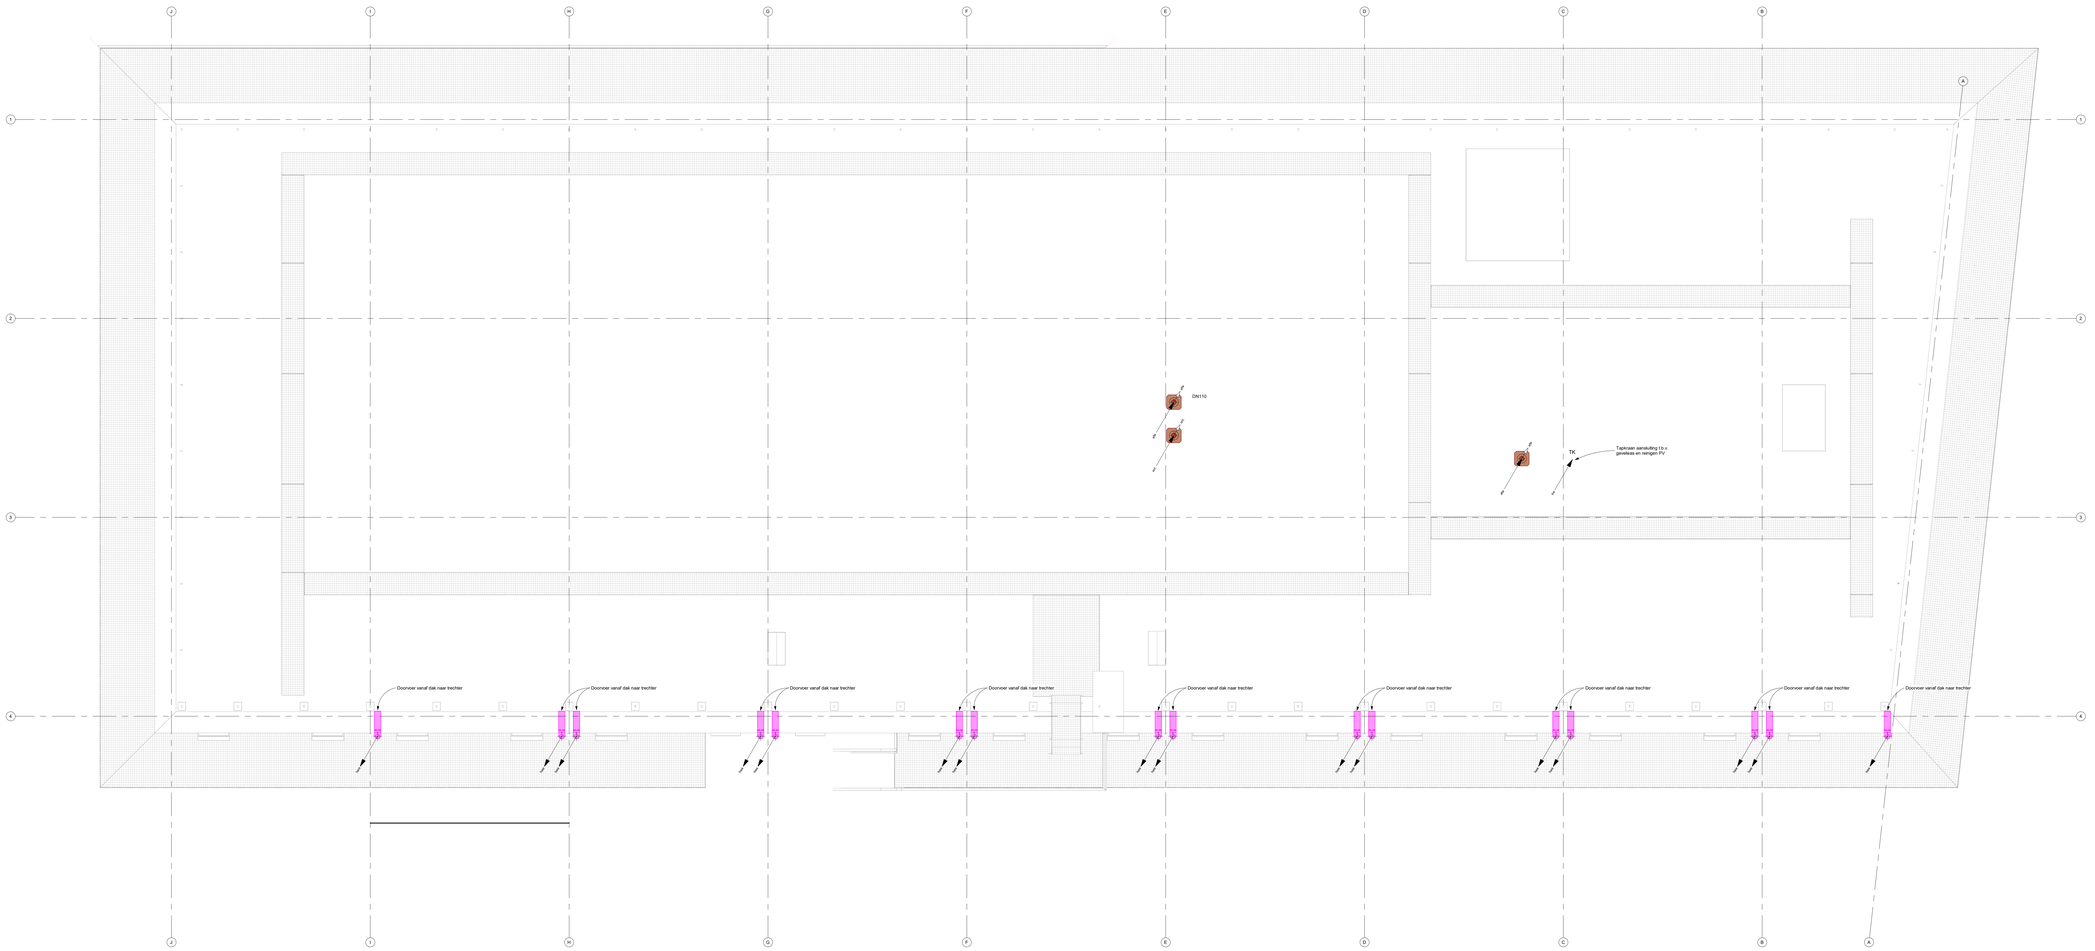



1 04 dak verdieping HWA/VWA/KW/WW/Sanitair
1 : 50

# RENVOOI NL

| KLEUR | OMSCHRIJVING | KLEUR | OMSCHRIJVING |
|---|---|---|---|
| | (51.24) ROOKGASAFVOER | | (54.33) GASSEN, LACHGAS |
| | (52.10) AFVOEREN, REGENWATER | | (54.34) GASSEN, KOOLZUUR |
| | (52.30) AFVOEREN, AFVALWATER | | (55.30) KOUDE-OPWEKKING, DISTRIBUTIE, AANVOER |
| | (53.10) WATER, DRINKWATER | | (55.30) KOUDE-OPWEKKING, DISTRIBUTIE, RETOUR |
| | (53.20) WATER, VERWARMD TAPWATER | | (56.30) VERWARMING, DISTRIBUTIE, AANVOER |
| | (53.20) WATER, VERWARMD TAPWATER RECIRCULATIE | | (56.30) VERWARMING, DISTRIBUTIE RETOUR |
| | (53.30) WATER, BEDRIJFSWATER | | (56.20) WARMTEDISTRIBUTIE, STOOM |
| | (53.31) WATER, ONTHARD WATER | | (57.30) LUCHTBEHANDELING, RETOUR |
| | (53.32) WATER, DEMIWATER | | (57.30) LUCHTBEHANDELING, AFZUIGING |
| | (53.50) WATER, OSMOSEWATER | | (57.50) LUCHTBEHANDELING, TOEVOER |
| | (54.10) GASSEN, BRANDSTOF | | (57.70) LUCHTBEHANDELING, BUITENLUCHTAANZUID |
| | (54.21) GASSEN, TECHNISCHE PERSLUCHT | | (57.70) LUCHTBEHANDELING, AFBLAAS |
| | (54.21) GASSEN, MEDISCHE PERSLUCHT (5 bar) | | (59.20) BLUSLEIDING, DROOG/NAT |
| | (54.21) GASSEN, MEDISCHE PERSLUCHT (8 bar) | | (59.10) BLUSLEIDING, GAS |
| | (54.61) GASSEN, VACUUM | | (59.20) SPRINKLER |
| | (54.31) GASSEN, MEDISCHE ZUURSTOF | | |

| datum | wijziging | omschrijving |
|---|---|---|
| | | |
| | | |
| | | |

Technisch Ontwerp

Actieve projectbestanden
Invalid key, path or file
Invalid file!_control.txt
Invalid file!_config.txt

Opdrachtgever
Rijksvastgoedbedrijf

Korte Voorhout 7
2511 CW
Den Haag

Deerns
www.deerns.eu/en

Militair Steunpunt St. Maarten
Sint Maarten

WERKTUIGKUNDIGE INSTALLATIES
HWA, VWA, Waters, Sanitair & DBL

Plattegrond
Dak

| SCHAAL | FORMAAT | DATUM | INITIALEN |
|---|---|---|---|
| 1:100 | A0L +1 | 17-07-2026 | GETEKEND ▶ DDi |
| | | | GECONTR ▶ FLo |
| | | | GEZIEN ▶ FLo |

WERKNUMMER
RNL150.06945.00

BLADNUMMER
06945_NLD_DD_5200-LG_FLP_verdieping_RF_NS