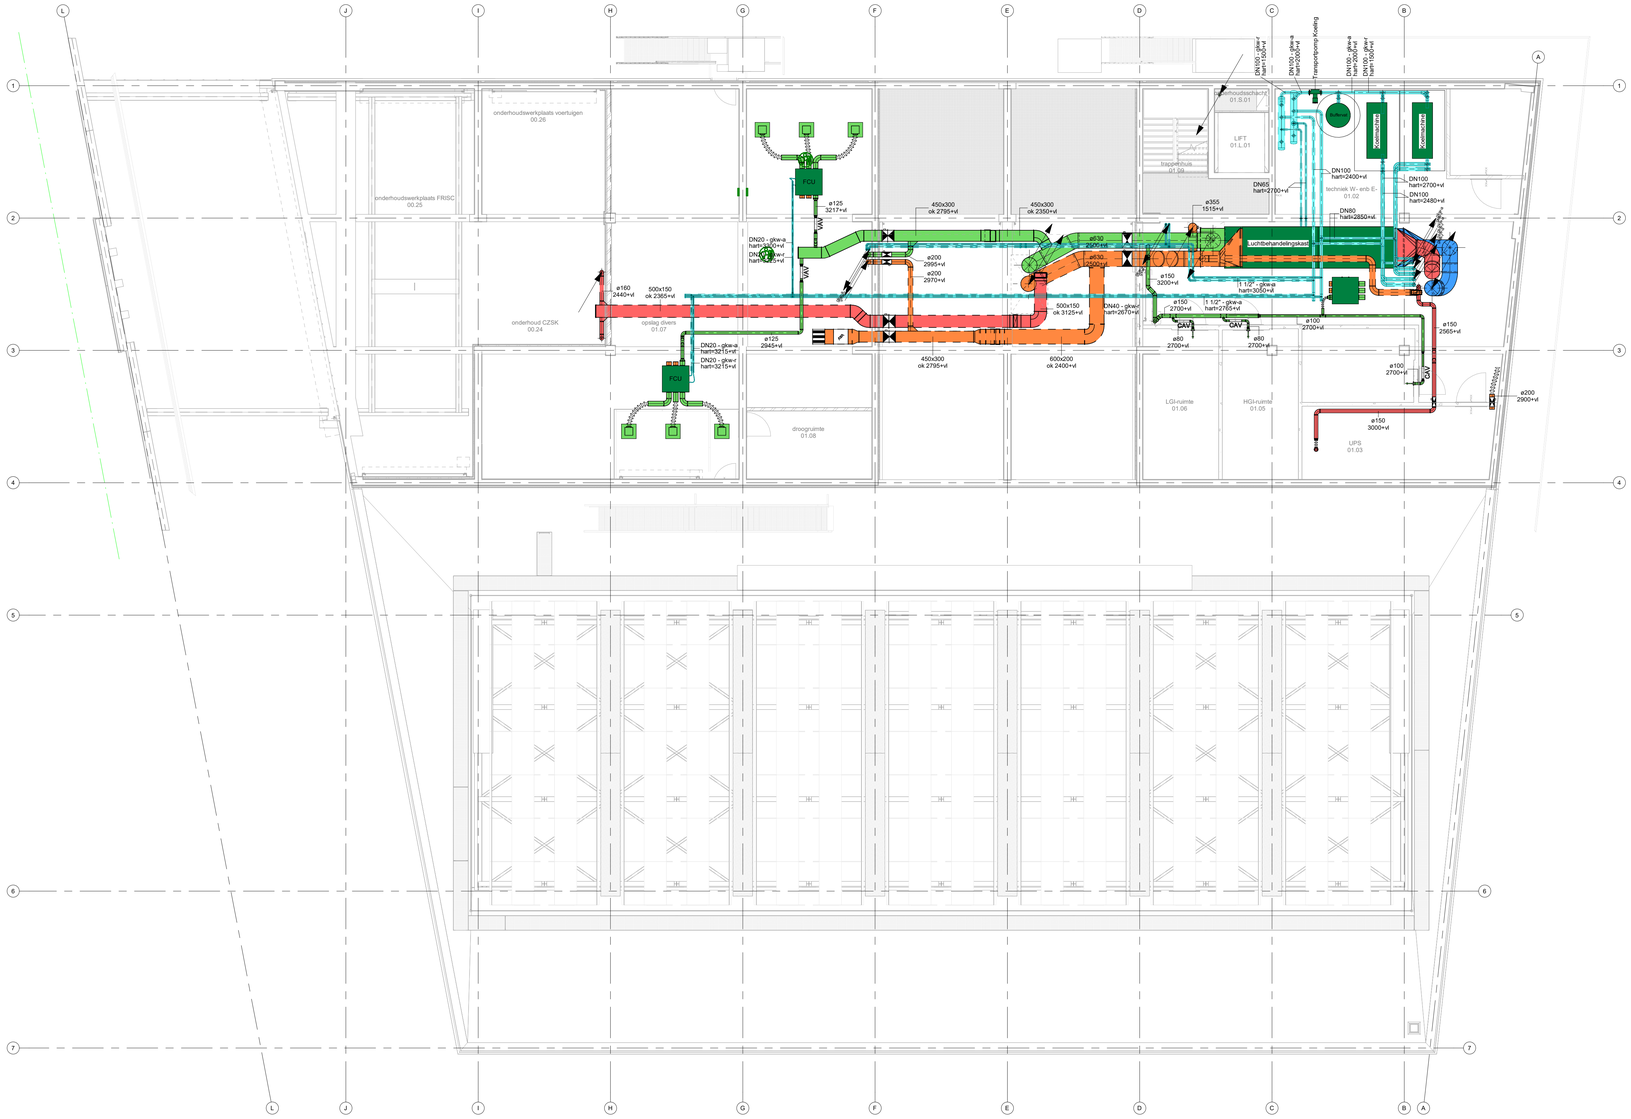


1 | 01 eerste verdieping Lucht

1 : 100

RENVOOI NL

KLEUR	OMSCHRIJVING	KLEUR	OMSCHRIJVING
	(51.24) ROOKGASAFVOER		(54.33) GASSEN, LACHGAS
	(52.10) AFVOEREN, REGENWATER		(54.34) GASSEN, KOOLZUUR
	(52.30) AFVOEREN, AFVALWATER		(55.30) KOUDE-OPWEKKING, DISTRIBUTIE, AANVOER
	(53.10) WATER, DRINKWATER		(55.30) KOUDE-OPWEKKING, DISTRIBUTIE, RETOUR
	(53.20) WATER, VERWARMD TAPWATER		(56.30) VERWARMING, DISTRIBUTIE, AANVOER
	(53.20) WATER, VERWARMD TAPWATER RECIRCULATIE		(56.30) VERWARMING, DISTRIBUTIE RETOUR
	(53.30) WATER, BEDRIJFSWATER		(56.20) WARMTEDISTRIBUTIE, STOOM
	(53.31) WATER, ONTHARD WATER		(57.30) LUCHTBEHANDELING, RETOUR
	(53.32) WATER, DEMIWATER		(57.30) LUCHTBEHANDELING, AFZUIGING
	(53.50) WATER, OSMOSEWATER		(57.50) LUCHTBEHANDELING, TOEVOER
	(54.10) GASSEN, BRANDSTOF		(57.70) LUCHTBEHANDELING, BUITENLUCHTAANZUIG
	(54.21) GASSEN, TECHNISCHE PERSLUCHT		(57.70) LUCHTBEHANDELING, AFBLAAS
	(54.21) GASSEN, MEDISCHE PERSLUCHT (5 bar)		(59.20) BLUSLEIDING, DROOGNAT
	(54.21) GASSEN, MEDISCHE PERSLUCHT (8 bar)		(59.10) BLUSLEIDING, GAS
	(54.61) GASSEN, VACUUM		(59.20) SPRINKLER
	(54.31) GASSEN, MEDISCHE ZUURSTOF		

datum:	wijziging:	omschrijving:

Technisch Ontwerp

Actieve projectondergeleggers
bouwkundig linked files_arch.rvt
constructief linked files_constr.rvt
overig linked files_overig.rvt

Opdrachtgever
Rijksvastgoedbedrijf

Korte Voorhout 7
2511 CW
Den Haag

Deerns

www.deerns.nl/contact

Militair Steunpunt St. Maarten
Sint Maarten

WERKTUIGKUNDIGE INSTALLATIES

HVAC & Regeltechniek

Plattegrond
Eerste verdieping

SCHAAL	FORMAAT	DATUM	INITIALEN
1:100	A1L +1	17-07-2026	DZo
		GETEKEND ▷	DZo
		GECONTR ▷	FLo
		GEZIEN ▷	FLo

WERKNUMMER
RNL150.06945.00

BLADNUMMER
06945_NLD_DD_5700-LG_FLP_verdieping_01_NS