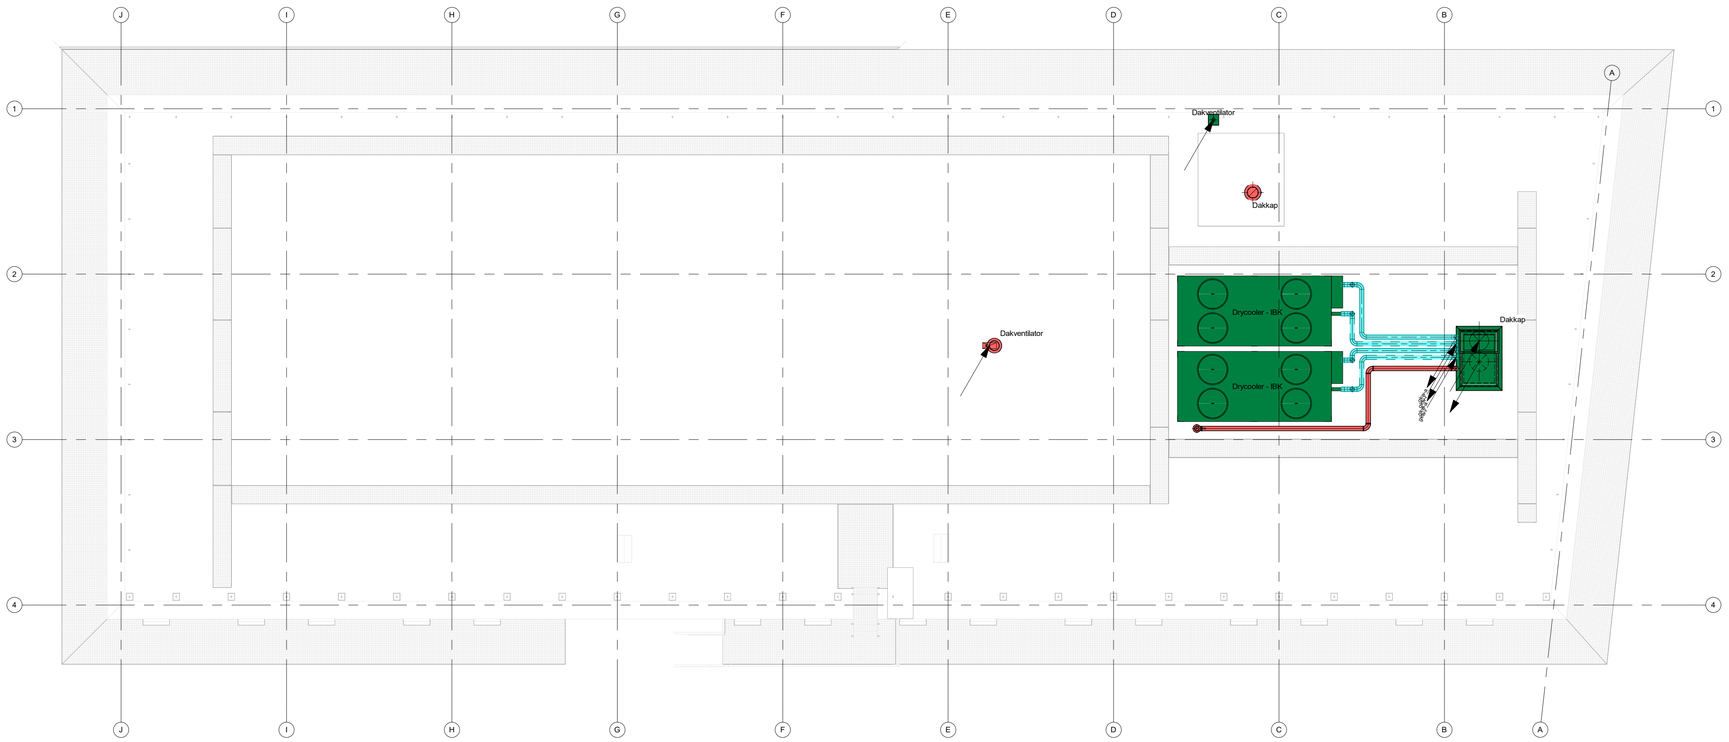


1 04 dak verdieping Lucht
1 : 100

RENVOOI NL

KLEUR	OMSCHRIJVING	KLEUR	OMSCHRIJVING
	(51.24) ROOKGASAFVOER		(54.33) GASSEN, LACHGAS
	(52.10) AFVOEREN, REGENWATER		(54.34) GASSEN, KOOLZUUR
	(52.30) AFVOEREN, AFVALWATER		(55.30) KOUDE-OPWEKKING, DISTRIBUTIE, AANVOER
	(53.10) WATER, DRINKWATER		(55.30) KOUDE-OPWEKKING, DISTRIBUTIE, RETOUR
	(53.20) WATER, VERWARMD TAPWATER		(56.30) VERWARMING, DISTRIBUTIE, AANVOER
	(53.20) WATER, VERWARMD TAPWATER RECIRCULATIE		(56.30) VERWARMING, DISTRIBUTIE RETOUR
	(53.30) WATER, BEDRIJFSWATER		(56.20) WARMTEDISTRIBUTIE, STOOM
	(53.31) WATER, ONTHARD WATER		(57.30) LUCHTBEHANDELING, RETOUR
	(53.32) WATER, DEMIWATER		(57.30) LUCHTBEHANDELING, AFZUIGING
	(53.50) WATER, OSMOSEWATER		(57.50) LUCHTBEHANDELING, TOEVOER
	(54.10) GASSEN, BRANDSTOF		(57.70) LUCHTBEHANDELING, BUITENLUCHTAANZUIG
	(54.21) GASSEN, TECHNISCHE PERSLUCHT		(57.70) LUCHTBEHANDELING, AFBLAAS
	(54.21) GASSEN, MEDISCHE PERSLUCHT (5 bar)		(59.20) BLUSLEIDING, DROOG/NAT
	(54.21) GASSEN, MEDISCHE PERSLUCHT (8 bar)		(59.10) BLUSLEIDING, GAS
	(54.61) GASSEN, VACUUM		(59.20) SPRINKLER
	(54.31) GASSEN, MEDISCHE ZUURSTOF		

datum:	wijziging:	omschrijving:
21-10-2026	A	Dakventilator in plaats van kanaalventilator afzuiging werkplaatsen

Technisch Ontwerp

Actieve projectonderleggers
bouwkundig: linked files_arch.rvt
constructief: linked files_constr.rvt
overig: linked files_overig.rvt

Opdrachtgever
Rijksvastgoedbedrijf

Korte Voorhout 7
2511 CW
Den Haag

Deerns
www.deerns.nl/contact

Militair Steunpunt St. Maarten
Sint Maarten

WERKTUIGKUNDIGE INSTALLATIES
HVAC & Regeltechniek

Plattegrond
Dak

SCHAAL	FORMAAT	DATUM		INITIALEN
1:50	A1	17-07-2026	GETEKEND	DZo
			GECONTR	FLo
			GEZIEN	FLo

WERKNUMMER
RNL150.06945.00

BLADNUMMER
06945_NLD_DD_5700-LG_FLP_verdieping_RF_NS