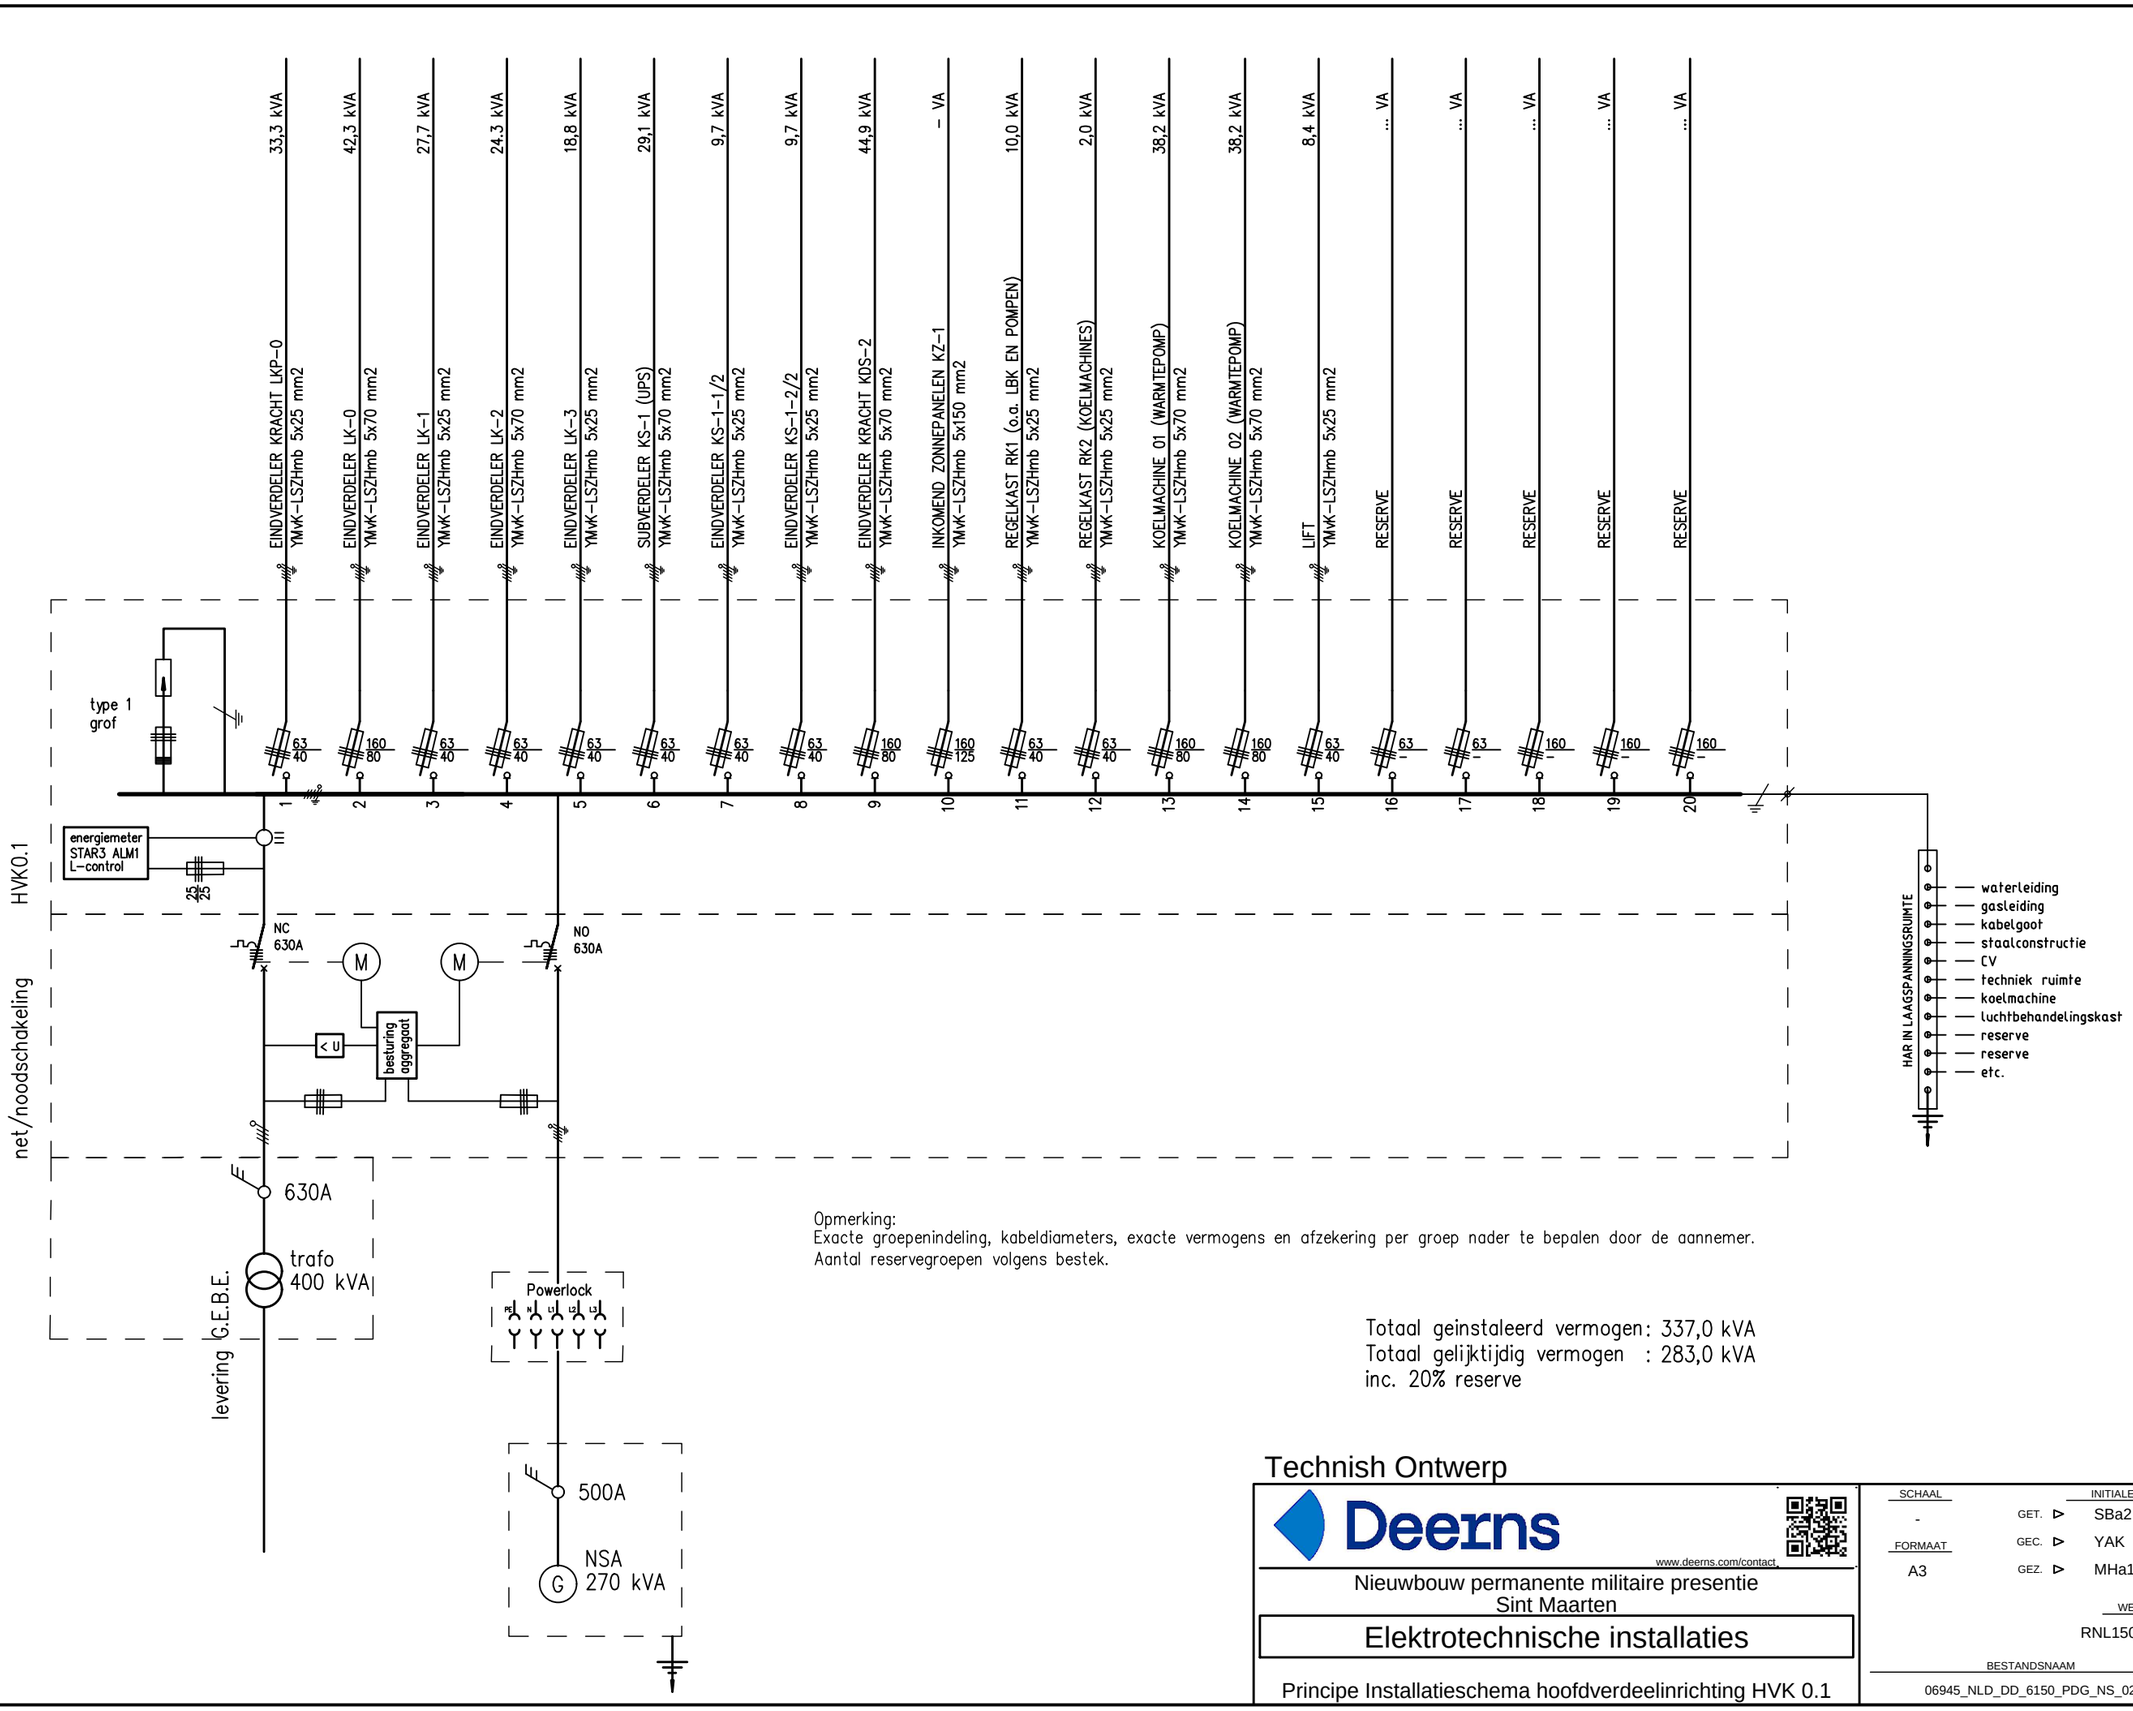


Opmerking:
Exacte groepenindeling, kabeldiameters, exacte vermogens en afzekering per groep nader te bepalen door de aannemer.
Aantal reservegroepen volgens bestek.

Totaal geinstaleerd vermogen: 337,0 kVA
Totaal gelijktijdig vermogen : 283,0 kVA
inc. 20% reserve

Technish Ontwerp

Deerns
www.deerns.com/contact

Nieuwbouw permanente militaire presentie
Sint Maarten

Elektrotechnische installaties

Principe Installatieschema hoofdverdeelinrichting HVK 0.1

SCHAAL		INITIALEN	WIJZ.DATUM
-	GET.	SBa2	
FORMAAT	GEC.	YAK	
A3	GEZ.	MHa1	
	WERKNR.	DATUM	
	RNL150.06945.00	17-07-2026	
BESTANDSNAAM		BLADNUMMER	
06945_NLD_DD_6150_PDG_NS_02		DD_6150_PDG_NS_02	