
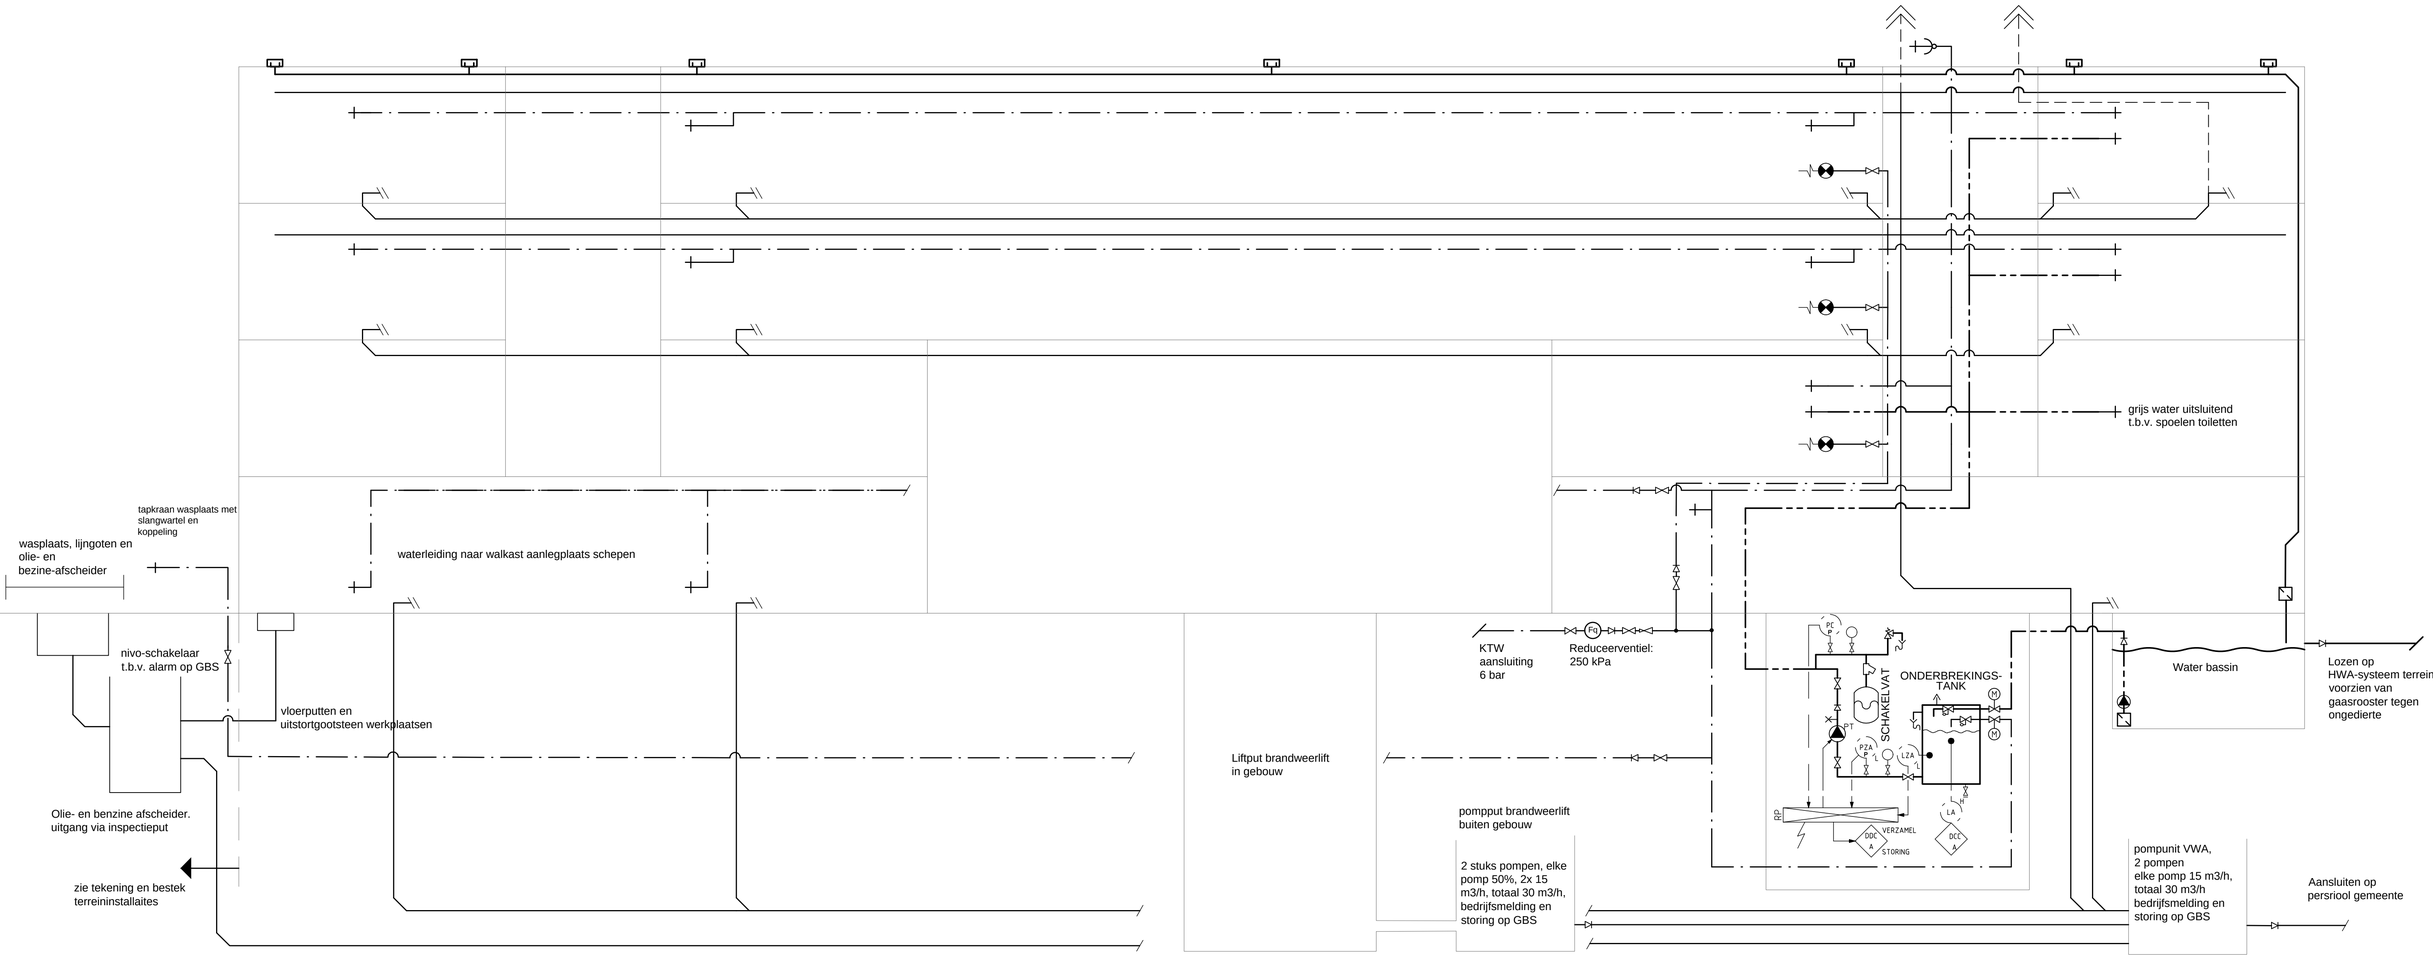


RENVOOI:

- *Brandslanghaspel*
- *Flow meter*
- *Terugslagklep (geplaatst binnen 150mm hoofdleiding)*
- *Afsluiter*
- *Reduceerventiel*
- *Pomp*
- *Gevelkom*
- *Be- / Ontluchtingskap*
- *Koud tapwater*
- *Hemelwaterspoeling t.b.v. spoelen toiletten*
- *Hemelwaterafvoer*
- *Vuilwaterafvoer*
- *Be- / Ontluchtingsleiding*

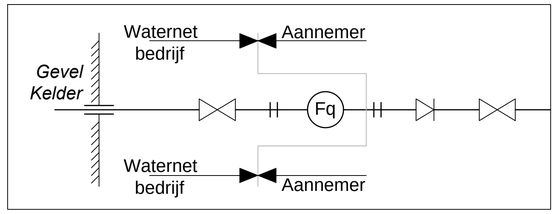

Technisch Ontwerp

Opdrachtgever
Rijksvastgoedbedrijf

Korte Voorhout 7
2511 CW
Den Haag

Architect
Bim&Beyond

Blaak 40
3011 TA
Rotterdam

Deerns
www.deerns.com/contact

Militair Steunpunt
St Maarten KMAR en CZSK

Werktuigkundige installaties

Principeschema
Waterinstallaties

SCHAAL	FORMAAT	DATUM		INITIALEN	WIJZ.DATUM
n.v.t.	A1	17-07-2026	GETEKEND ►	JTa	Vloerputten 21-10-2026
WERKNUMMER			GECONTR. ►	PB	
RNL150.06945.00			GEZIEN ►	YAk	

BESTANDSNAAM
06945_NLD_DD_5300_PDG_NS_Waterinstallaties

BLADNUMMER
5300