
Opmerking: iedere koelmachine / dry-coolercombinatie t.b.v. 70% van het benodigde koelvermogen

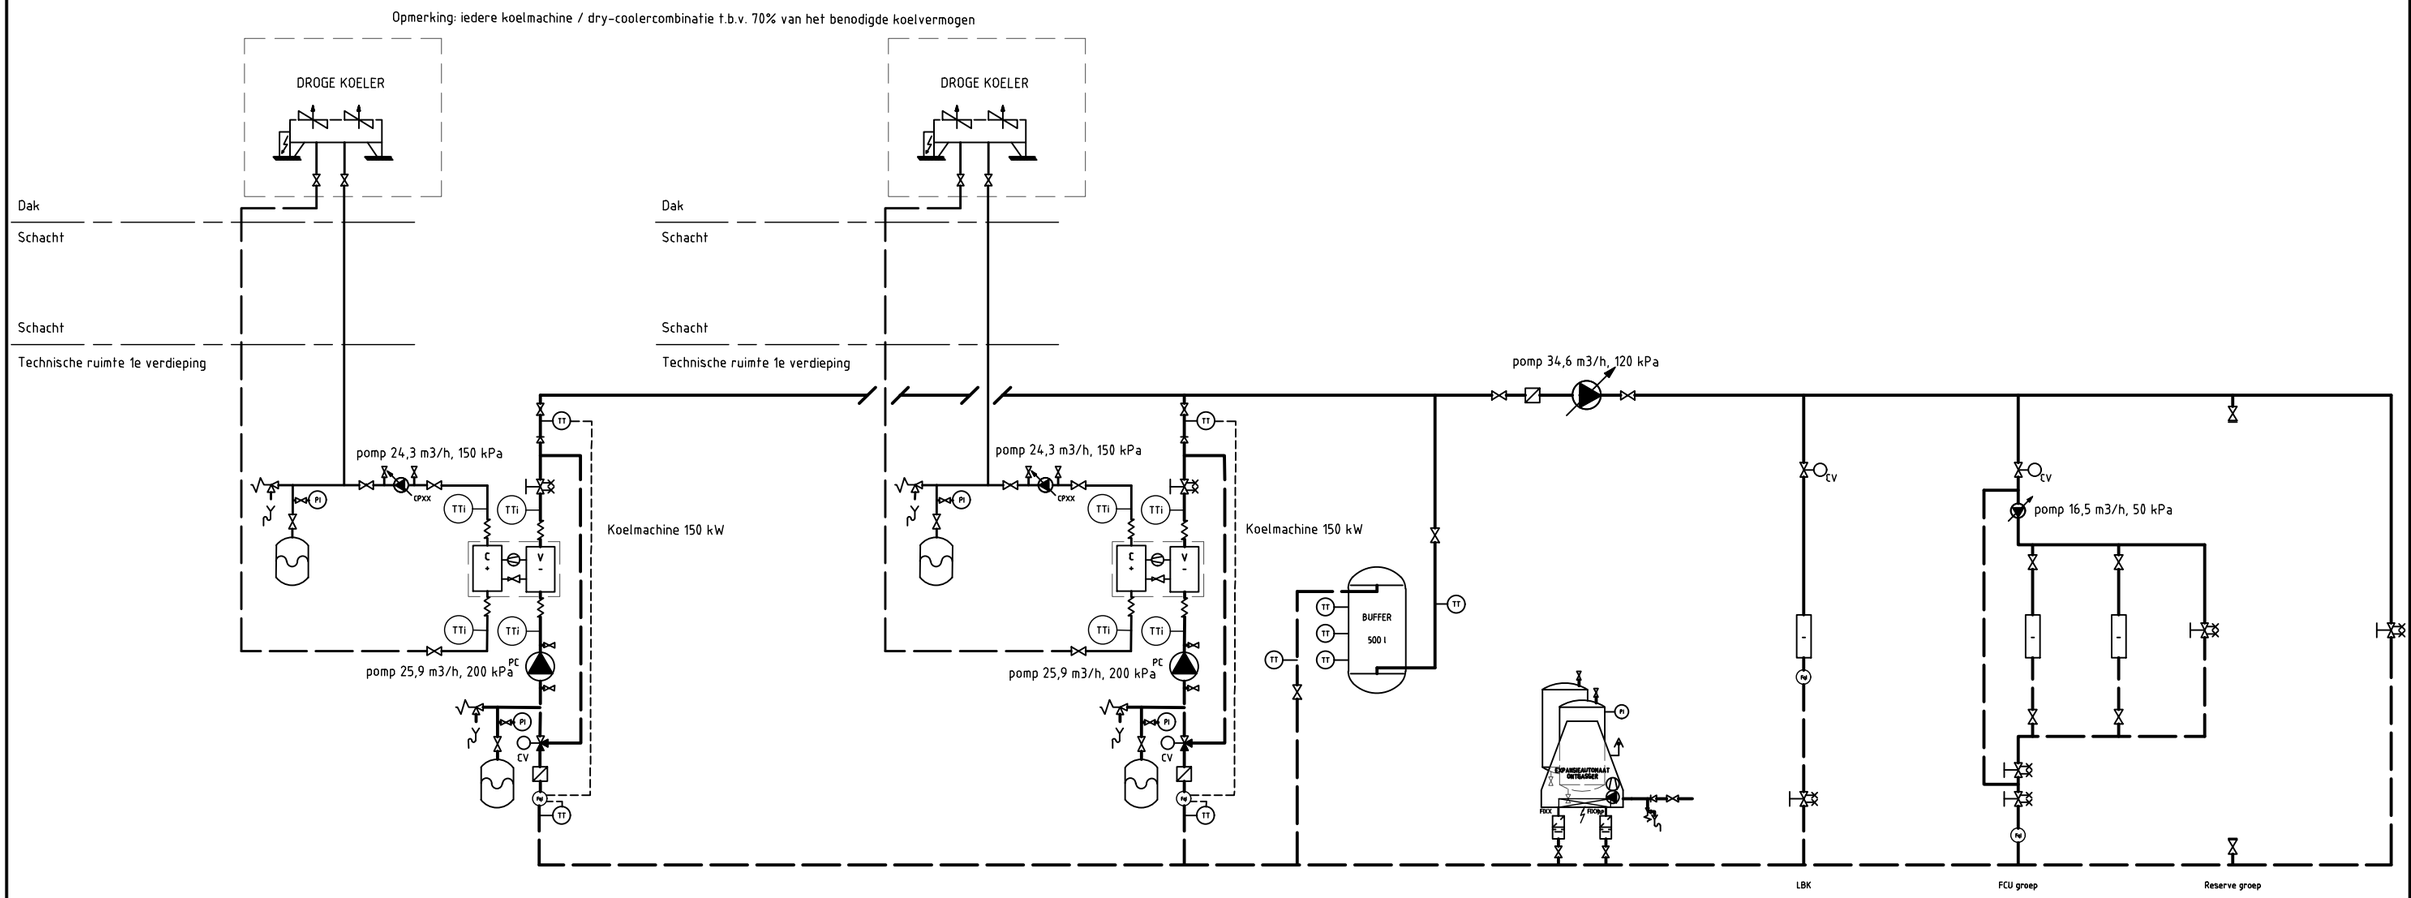

Technisch Ontwerp

Deerns

www.deerns.com/contact

Militair Steunpunt
St Maarten KMAR en CZSK

WERKTUIGKUNDIGE INSTALLATIES

Principeschema
Koude opwekking en distributie

SCHAAL		INITIALEN	WIJZ.DATUM
n.v.t.	GET.	JTa	
FORMAAT	GEC.	PB	
A3	GEZ.	YAk	

WERKNR.	DATUM
RNL150.06945.00	17-07-2026

BESTANDSNAAM	BLADNUMMER
06945_NLD_DO_5500_PDG_WS_Koude opwekking en distributie	5500