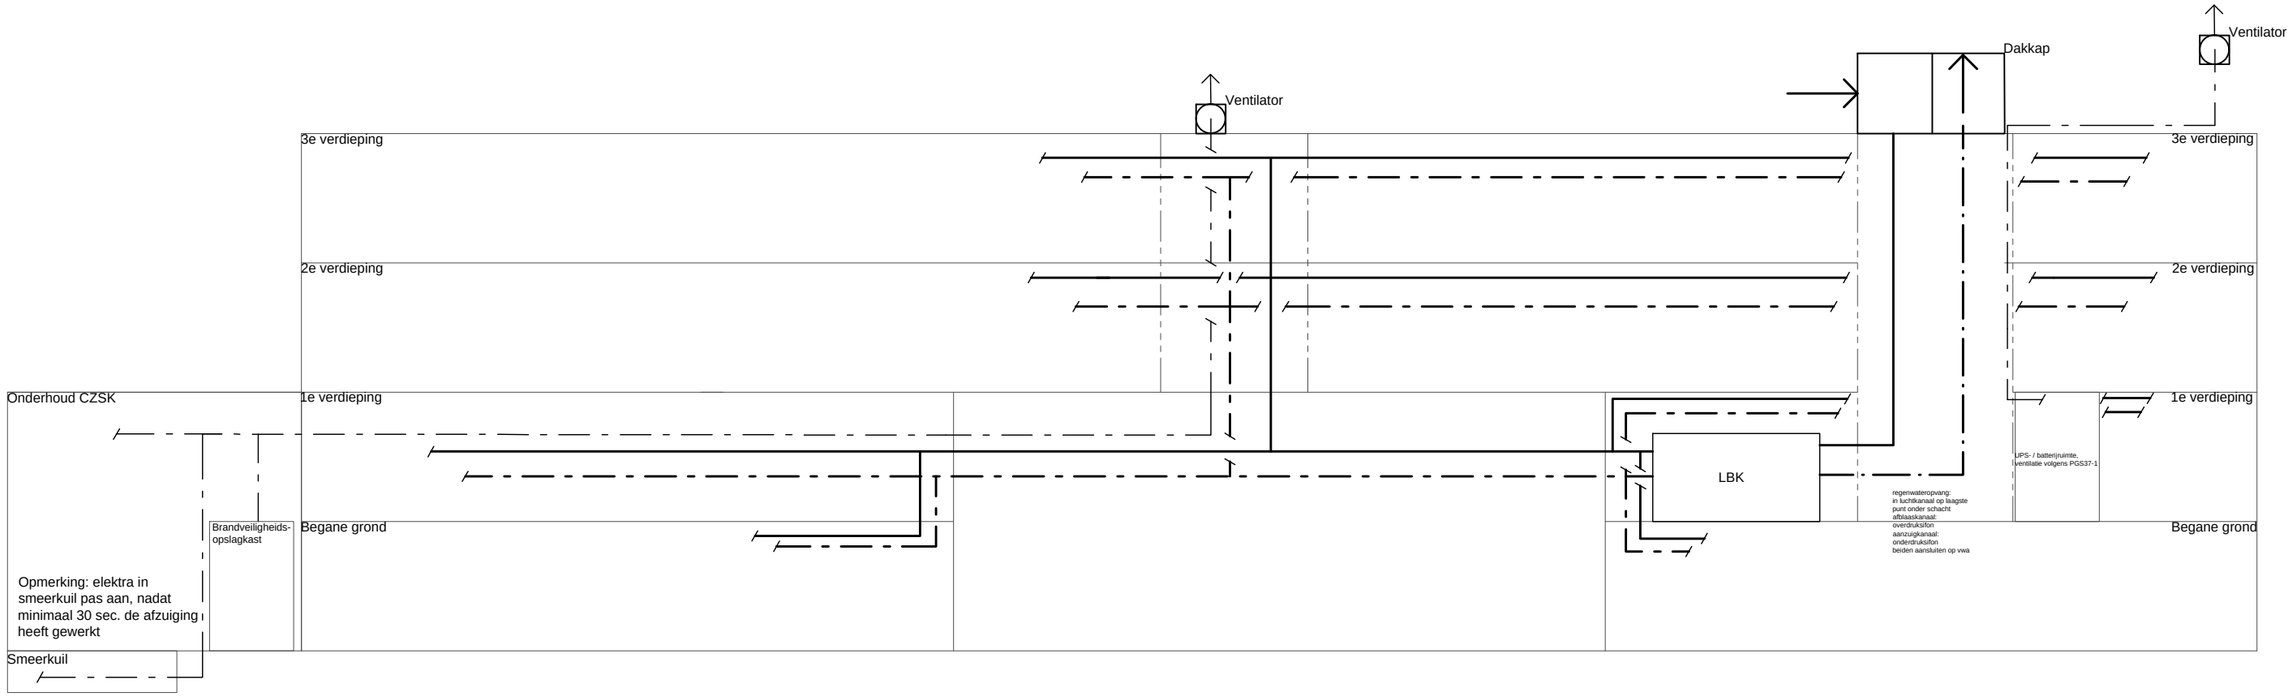


Technisch Ontwerp

Deerns

www.deerns.com/contact,

Militair Steunpunt
St Maarten KMAR en CZSK

WERKTUIGKUNDIGE INSTALLATIES

Principeschema
Luchtverdeling

SCHAAL	INITIALEN		WIJZ.DATUM
n.v.t	GET. ⊳	JTa ⊳	
FORMAAT	GEC. ⊳	PB ⊳	
A3	GEZ. ⊳	YAk ⊳	

WERKNR.	DATUM
RNL150.06945.00	17-07-2026

BESTANDSNAAM	BLADNUMMER
06945_NLD_DD_5700_PDG_NS_Luchtverdeling	5700