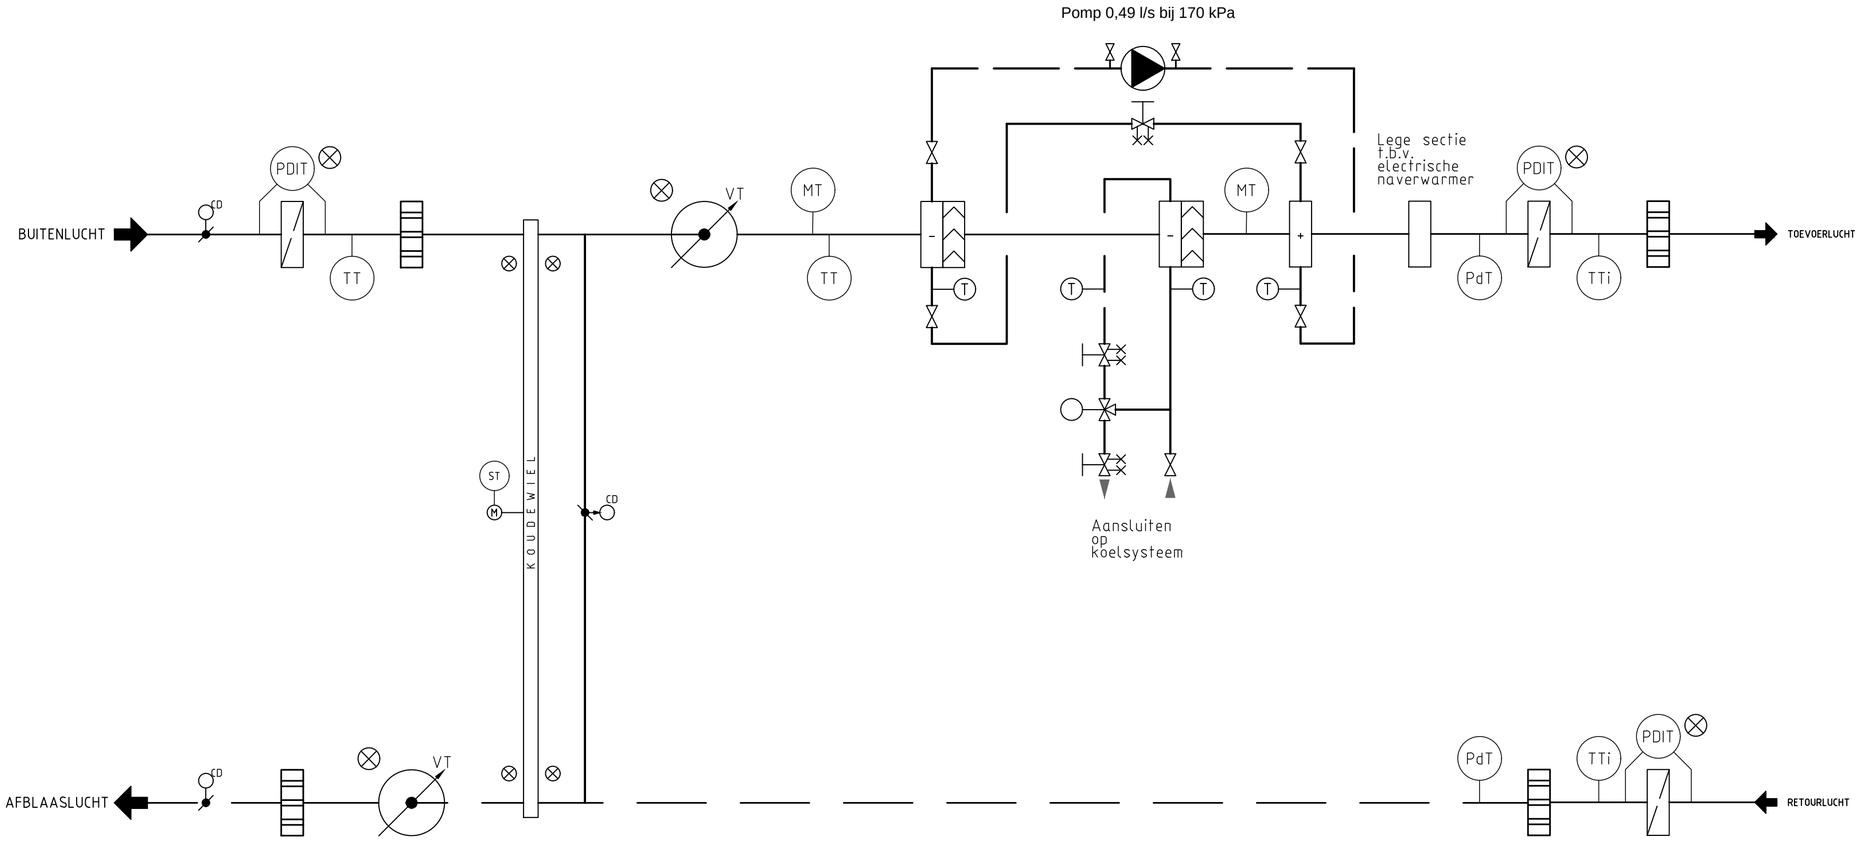


Technisch Ontwerp

Deerns

www.deerns.com/contact

Militair Steunpunt
St Maarten KMAR en CZSK

WERKTUIGKUNDIGE INSTALLATIES

Principeschema
Luchtbehandelingskast

SCHAAL		INITIALEN	WIJZ.DATUM
N.v.t.	GET.	JTa	
FORMAAT	GEC.	PB	
A2	GEZ.	YAk	

WERKNR.	DATUM
RNL150.06945.00	17-07-2026

BESTANDSNAAM	BLADNUMMER
06945_NLD_DD_5730_PDG_NS_Luchtbehandelingskasten	5730