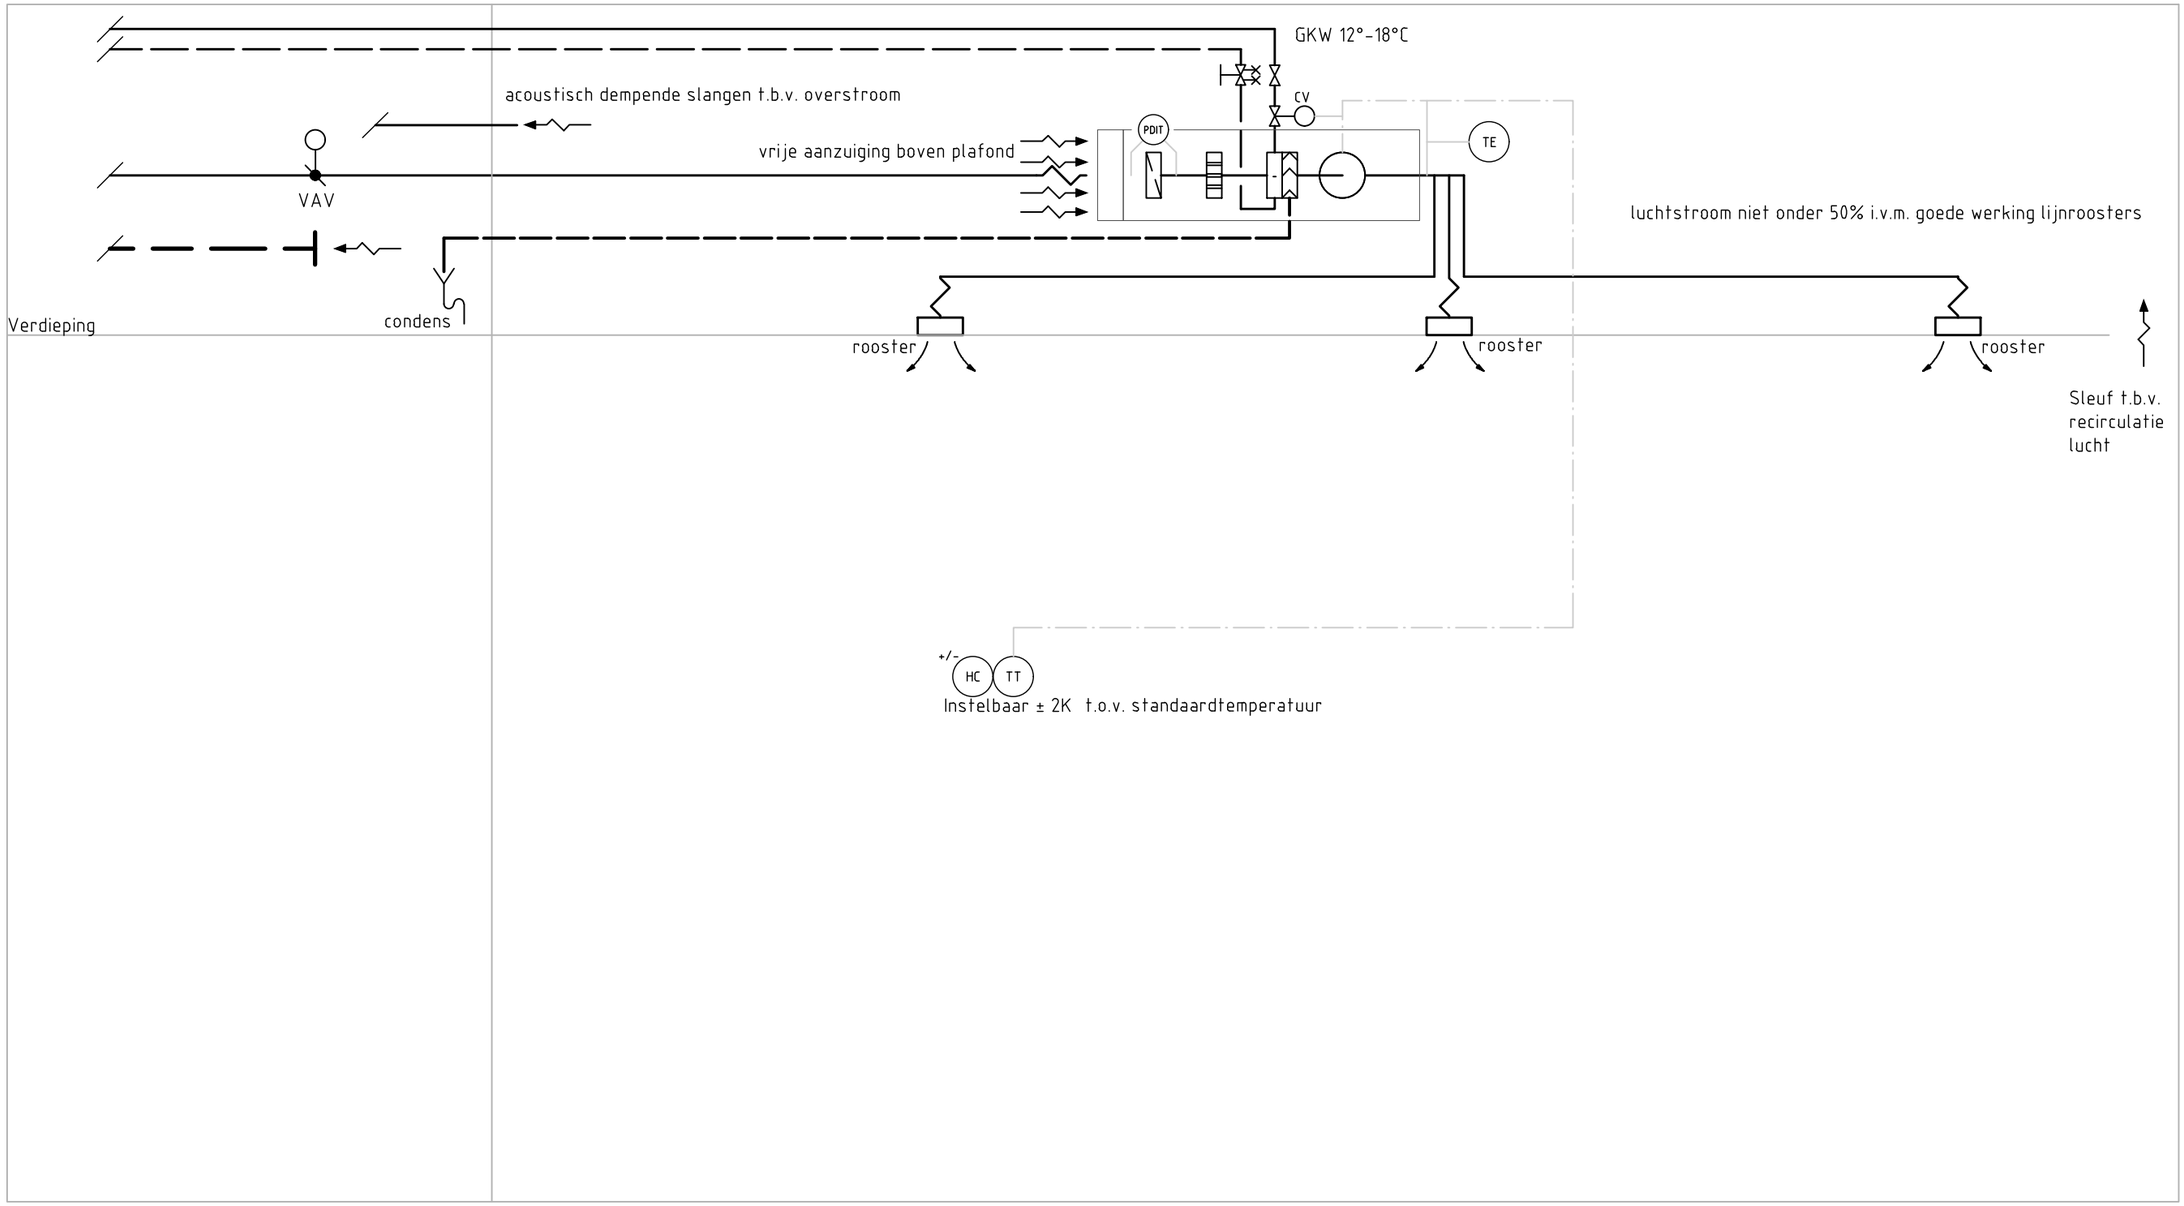


Technisch Ontwerp

Deerns

www.deerns.com/contact

Militair Steunpunt
St Maarten KMAR en CZSK

WERKTUIGKUNDIGE INSTALLATIES

Principeschema
Klimaatconcept

SCHAAL		INITIALEN		WIJZ.DATUM
N.v.t	GET.	JTA		
FORMAAT	GEC.	PB		
A3	GEZ.	YAk		
		WERKNR.		DATUM
		RNL150.06945.00		17-07-2026
BESTANDSNAAM				BLADNUMMER
06945_NLD_DD_5750_PDG_NS_klimaatconcept				5750