
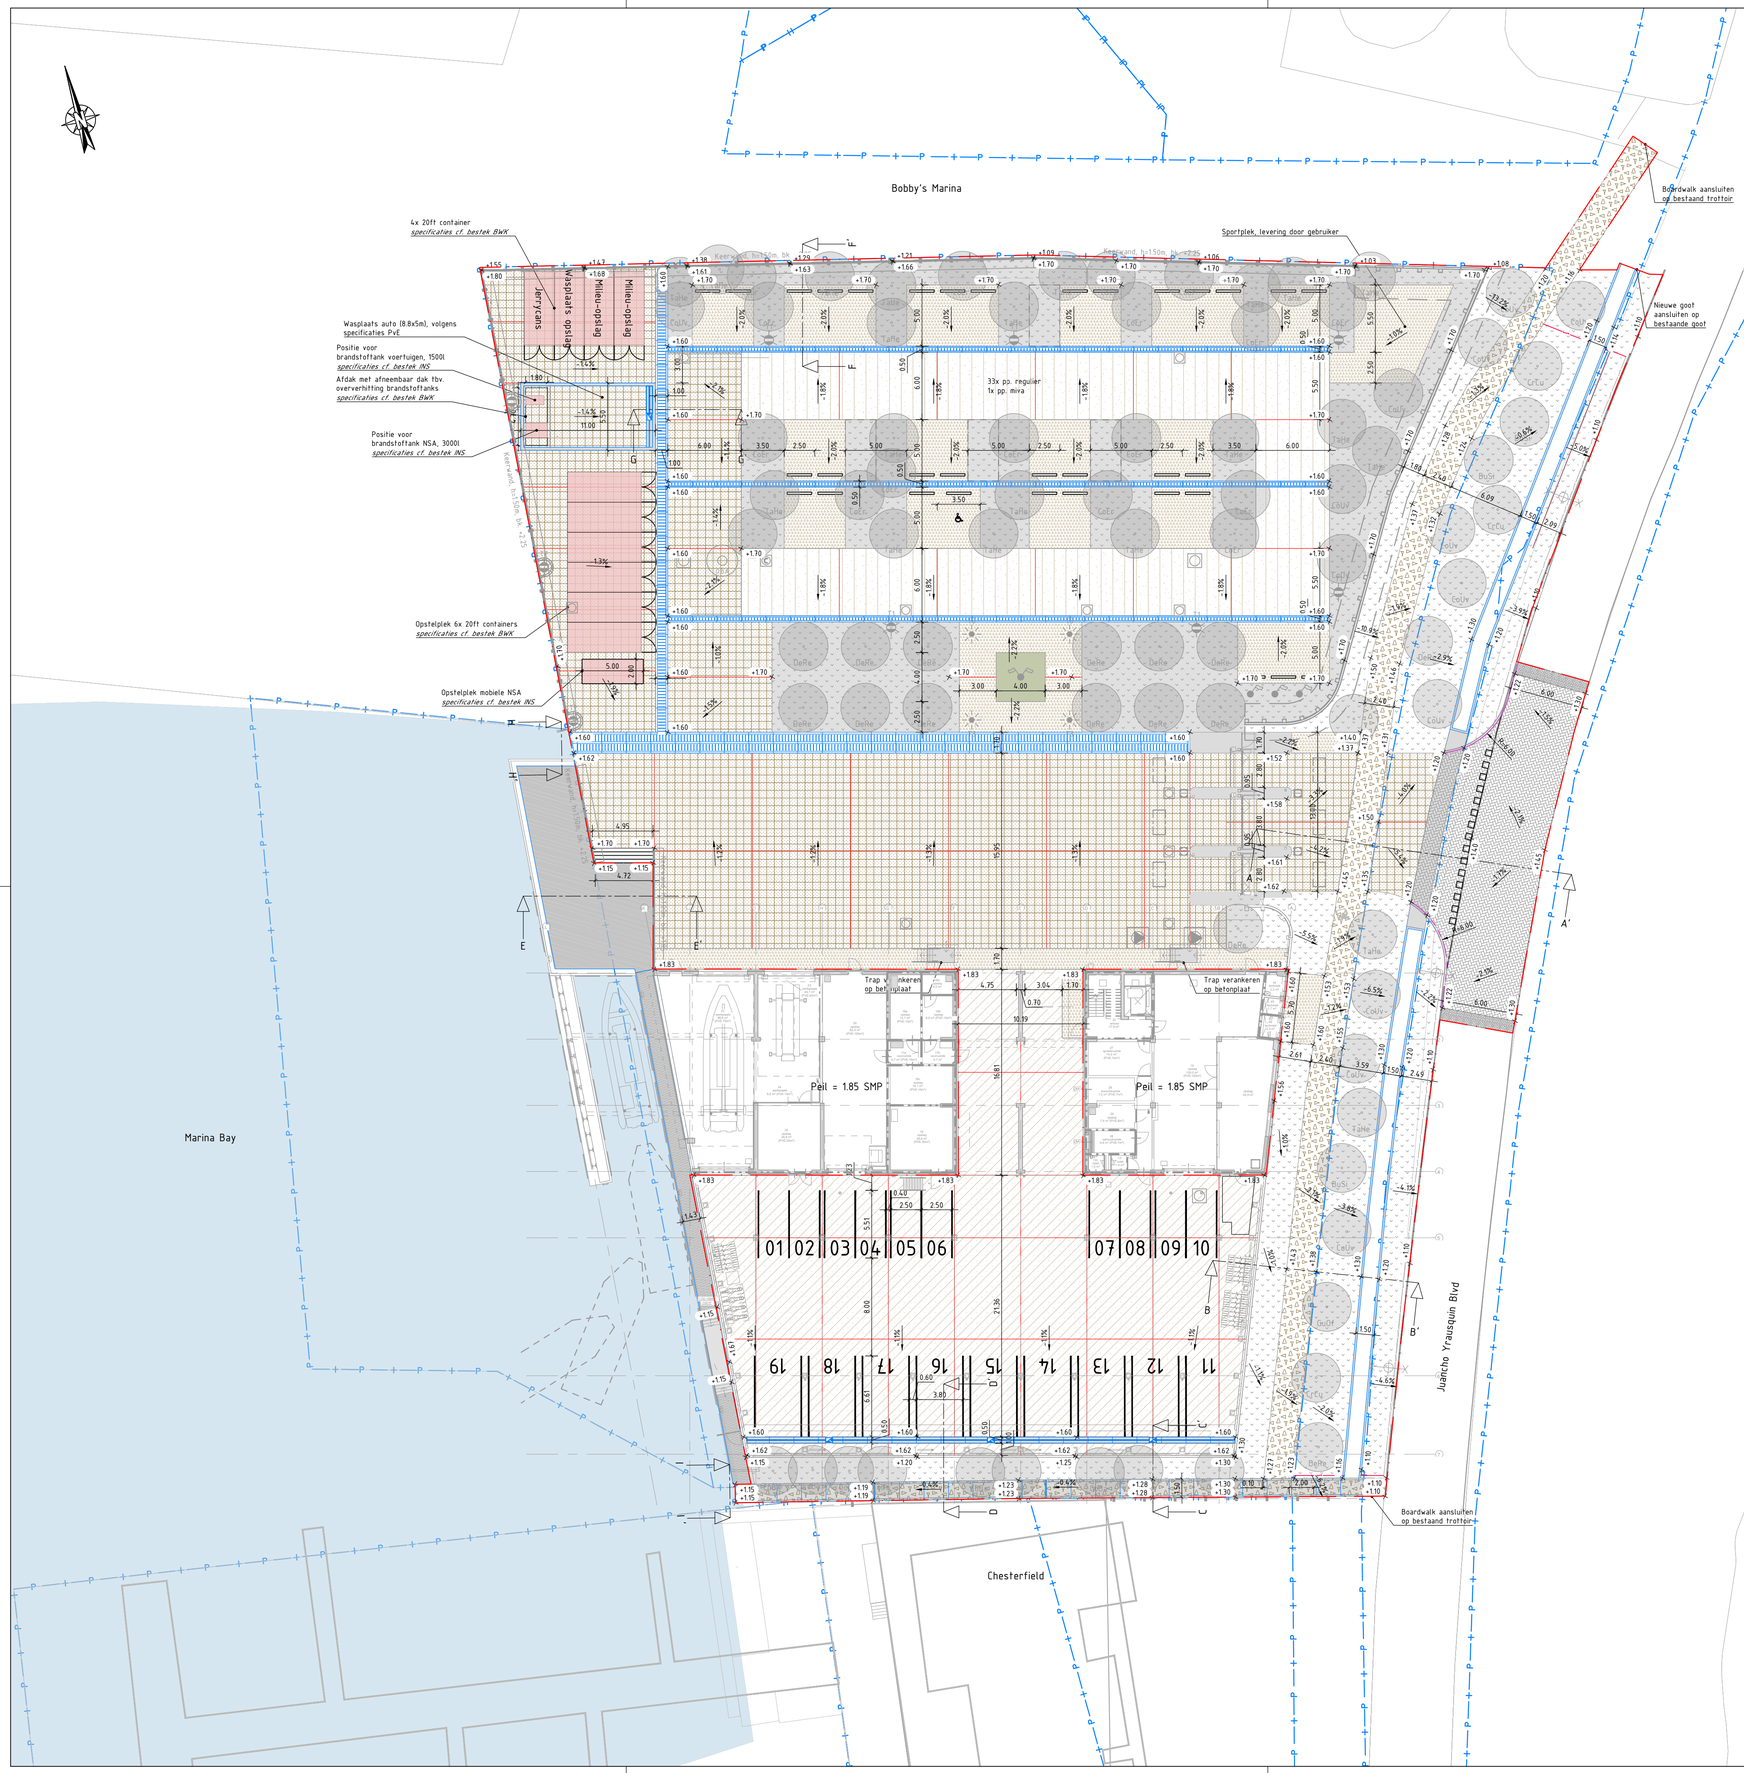


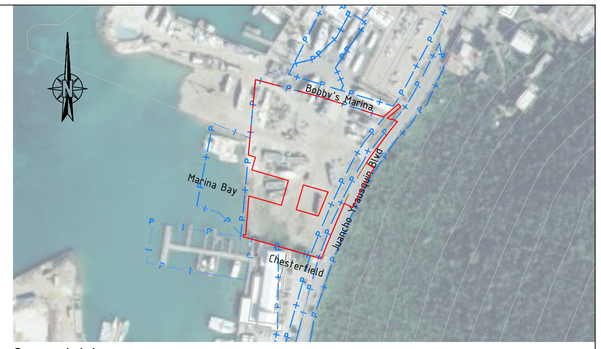

Overzicht
Schaal 1:2000

Legenda

- Gebouw en stramienen
- Perceelsgrens
- Projectgrens
- Parkeervakmarkering
  kleurstelling en patroon cf. document: 260622_uitgangspunten materiaal kleur bewerking MSSM
- Trottoirband 200x250 (hxb)
  i.h.w.g. beton
- Dilatatievoeg
- Reservering t.b.v. optionele parkeerplaatsen
- Thermoplastische belijning met cijfer figuratie
  kleurstelling en patroon cf. document: 260622_uitgangspunten materiaal kleur bewerking MSSM
- Goot i.h.w.g. beton, met uitneembare betonnen roosterdeksels
  breedte zie tek., bodemverloop 1:500
  waterhuishoudkundige eis: minimaal 10% open ruimte in deksels
  verkeersklasse D400
  kleurstelling en patroon cf. document: 260622_uitgangspunten materiaal kleur bewerking MSSM
- Lijngoot met zandvangput
  verkeersklasse D400
- Opsluitband wasplaats, i.h.w.g. beton
  B-kaus hellaal, 250x250mm
  vloeistofdicht afkitten
- Open goot, i.h.w.g. beton, zonder deksel
  wanden, d=150mm
  vloer, d=200mm
- Duiker, i.h.w.g. beton
  deksel, d=200mm
  wanden, d=150mm
  vloer, d=200mm
- Parkeervakken en voetganerzones - i.h.w.g. beton
  beton d=180mm
  fundering: grondstabilisatie d=300mm
  kleurstelling en patroon cf. document: 260622_uitgangspunten materiaal kleur bewerking MSSM
- Rijbaan parkeren - i.h.w.g. beton
  beton d=180mm
  fundering: grondstabilisatie d=300mm
  kleurstelling en patroon cf. document: 260622_uitgangspunten materiaal kleur bewerking MSSM
- Logistieke ruimte/opslag - i.h.w.g. beton
  beton d=250mm
  fundering: grondstabilisatie d=300mm
  kleurstelling en patroon cf. document: 260622_uitgangspunten materiaal kleur bewerking MSSM
- Materieelstalling - i.h.w.g. beton
  beton d=250mm
  fundering: grondstabilisatie d=300mm
  kleurstelling en patroon cf. document: 260622_uitgangspunten materiaal kleur bewerking MSSM
- Boardwalk met goot
  goot conform specificaties open goot
  deksels, beton 2000x1500x100mm (lxbxh)
  tussen deksels roostergoot, 100x1500x100mm (lxbxh)
  kleurstelling en patroon cf. document: 260622_uitgangspunten materiaal kleur bewerking MSSM
- Boardwalk
  beton d=70mm
  fundering: grondstabilisatie d=300mm
  kleurstelling en patroon cf. document: 260622_uitgangspunten materiaal kleur bewerking MSSM
- Beton - overig
  beton d=180mm
  fundering: grondstabilisatie d=300mm
  kleurstelling en patroon cf. document: 260622_uitgangspunten materiaal kleur bewerking MSSM
- Sokkel - i.h.w.g. beton
  fundering: grondstabilisatie d=300mm
  kleurstelling en patroon cf. document: 260622_uitgangspunten materiaal kleur bewerking MSSM
- Object/bouwwerk op terrein
- Traptreden beton
  aantrede 300mm, optrede 150mm
- Verkeerstegel haaientand 500x500mm
- Markering miva-parkeerplaats, door derden
- Stootband 2000x200mm
  i.h.w.g. beton
  kleurstelling en patroon cf. document: 260622_uitgangspunten materiaal kleur bewerking MSSM
- Drempel gestraat, bkk keiformaat
  betonstraatsteen, d=100mm
  straatlaag, d=50mm
  fundering: grondstabilisatie d=300mm
  kleur: grijs met witte accentstenen
- BKK keiformaat, keperverband
  betonstraatsteen, d=100mm
  straatlaag, d=50mm
  fundering: grondstabilisatie d=300mm
  kleur: grijs
- +1.70 Maaiveldhoogte nieuw

Opmerkingen
- het gehele terrein wordt na ontgraving t.b.v. cunetten voorzien van signalisatiedoek i.v.m. bodemverontreiniging;

Opmerkingen:

Maatvoering in m. Hoogtemaatvoering tov. SMP. Materiaalmaten in mm. Diameters in mm.
Verhardingsmaterialen in cm. Voor alle eenheden geldt: tenzij anders aangegeven.

Wijz.:	Datum:	Omschrijving:	Tek.	Cont.	Vrijg.
C	26-10-2026	Aanpassingen nav. opm. OG	RBH	MVM	JBR
B	13-07-2026	Aanpassingen nav. opm. OG	RBH	MVM	JBR
A	20-05-2026	Aanpassingen nav. opm. OG	RBH	MVM	JBR

Opdrachtgever:	Bim&Beyond	Tekeningnummer:	2601004_TO_BI01-01		
		Projectnummer:	2601004		
Project:	Nieuwbouw militair steunpunt Sint Maarten	Fase:	TO	Blad:	1 van 1
		Schaal:	1:250	Formaat:	A1
Onderdeel:	Bovengrondse infra	Tekenaar:	RBH	Controle:	MVM
		Datum:	30-03-2026	Vrijgave:	JBR

DEFINITIEF

Nobelstraat 18,
3846CG, Harderwijk
+31(0)88 78 68 560
www.rvbengineering.nl
info@rvbengineering.nl
RvB Engineering

© RvB Engineering B.V. 2026. Alle rechten voorbehouden.

S:\2026 Uitvoering\2601004-Bim&Beyond - Engineering nieuwbouw Sint Maarten\13 Tekeningen\02 RvB\2601004_TO.dwg