





Dwarsprofiel A-A' - schaal 1:50

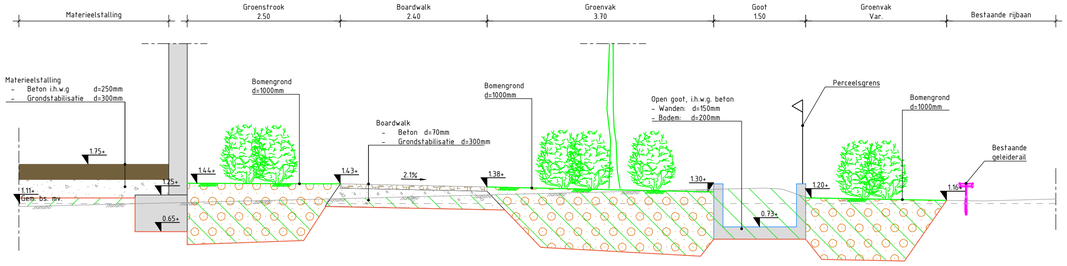

Dwarsprofiel B-B' - schaal 1:50

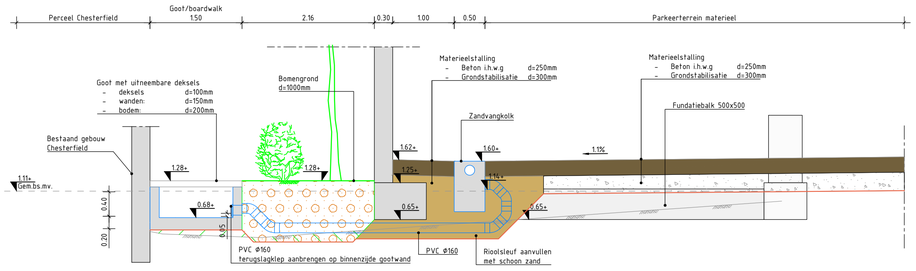

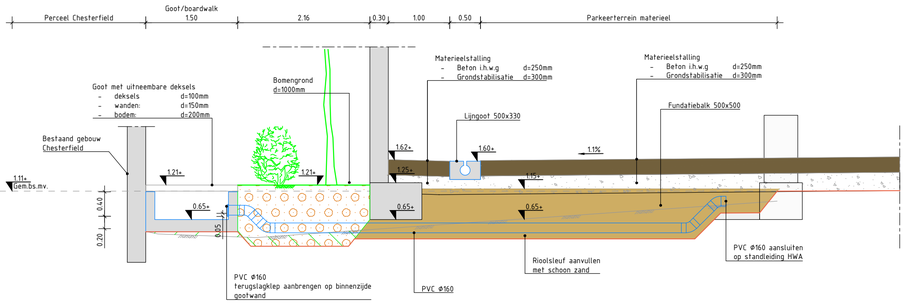


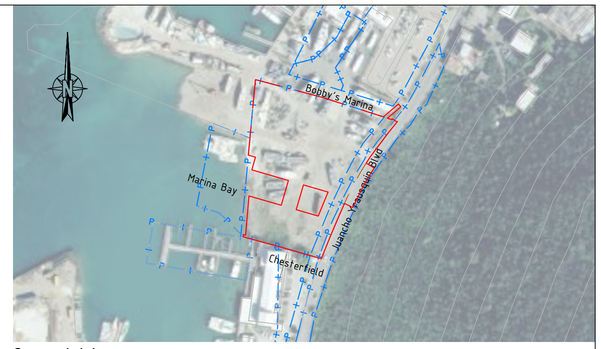


Overzicht
Schaal 1:2000

Legenda


- Bestaand gemiddeld maaiveld
- Bestaand maaiveld
- Nieuw maaiveld
- Signaleringsdoek
  specificaties cf. bestek TER
- Boardwalk
  beton d=70mm
  fundering: grondstabilisatie d=300mm
  kleurstelling en patroon cf. document: 260622_uitgangspunten materiaal kleur bewerking MSSM
- Logistieke ruimte/opslag - i.h.w.g. beton
  beton d=250mm
  fundering: grondstabilisatie d=300mm
  kleurstelling en patroon cf. document: 260622_uitgangspunten materiaal kleur bewerking MSSM
- Rijbaan parkeren en voetgangerszones - i.h.w.g. beton
  beton d=180mm
  fundering: grondstabilisatie d=300mm
  kleurstelling en patroon cf. document: 260622_uitgangspunten materiaal kleur bewerking MSSM
- Rijbaan parkeren - i.h.w.g. beton
  beton d=180mm
  fundering: grondstabilisatie d=300mm
  kleurstelling en patroon cf. document: 260622_uitgangspunten materiaal kleur bewerking MSSM
- Materieelstalling - i.h.w.g. beton
  beton glad/geveegd d=250mm
  fundering: grondstabilisatie d=300mm
  kleurstelling en patroon cf. document: 260622_uitgangspunten materiaal kleur bewerking MSSM
- Beton - overig
- Straatlaag d=50mm
- Grondstabilisatie d=300mm
- Bomengrond d=1000mm
- Aanvullen met uitkomende grond
- Ontgraven

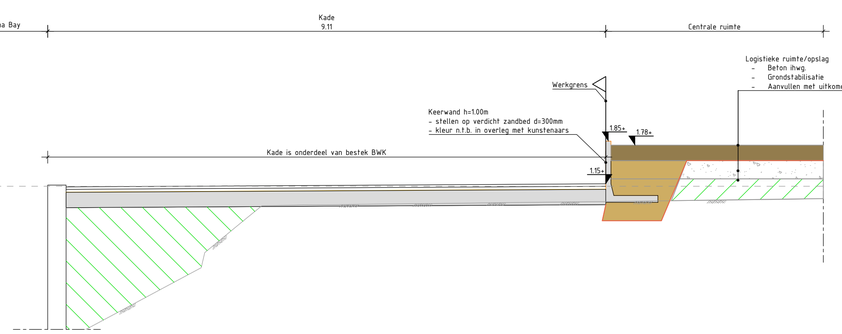


Dwarsprofiel C-C' - schaal 1:50

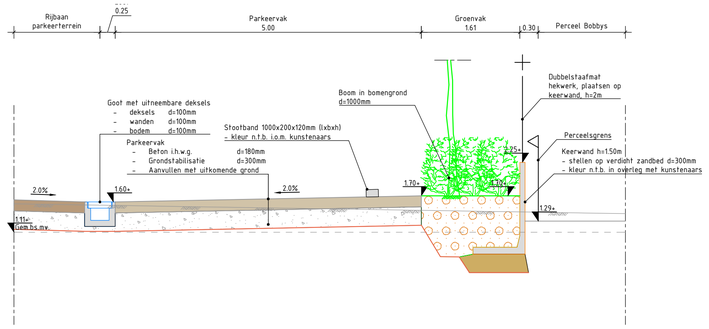


Dwarsprofiel D-D' - schaal 1:50

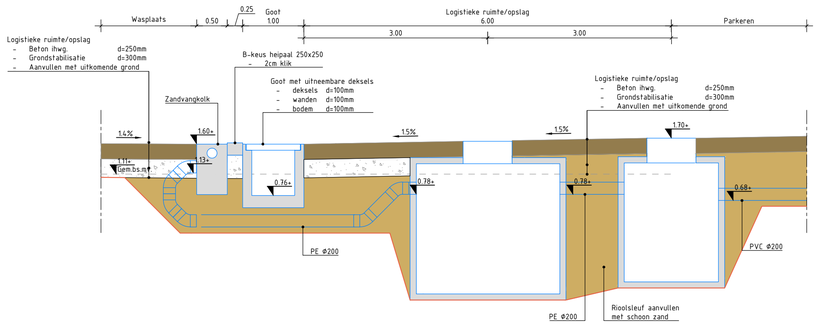

Dwarsprofiel E-E' - schaal 1:50

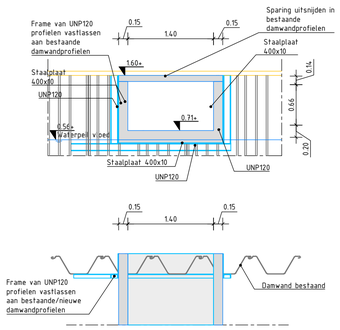

Dwarsprofiel F-F' - schaal 1:50

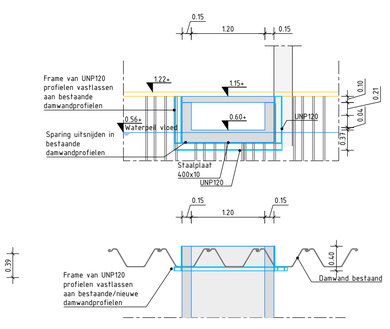

Dwarsprofiel H-H' - schaal 1:50

Dwarsprofiel I-I' - schaal 1:50

Opmerkingen:

Maatvoering in m. Hoogtemaatvoering tov. SMP. Materiaalmaten in mm. Diameters in mm.
Verhardingsmaterialen in cm. Voor alle eenheden geldt: tenzij anders aangegeven.

Wijz.:	Datum:	Omschrijving:	Tek.	Cont.	Vrijg.
C	26-10-2026	Wijzigingen dwarsprofielen E,F,H,I	RBH	MVM	JBR
B	13-07-2026	Update dwarsprofielen en I-I' toegevoegd	RBH	MVM	JBR
A	20-05-2026	Aanpassingen nav. opm. OG	RBH	MVM	JBR

Opdrachtgever:	Bim&Beyond	Tekeningnummer:	2601004_TO_DP01-01		
		Projectnummer:	2601004		
Project:	Nieuwbouw militair steunpunt Sint Maarten	Fase:	TO	Blad:	1 van 1
		Schaal:	Zie tekening	Formaat:	A1
Onderdeel:	Dwarsprofielen	Tekenaar:	RBH	Controle:	MVM
		Datum:	30-03-2026	Vrijgave:	JBR

DEFINITIEF

Nobelstraat 18,
3846CG, Harderwijk
+31(0)88 78 68 560
www.rvbengineering.nl
info@rvbengineering.nl
RvB Engineering

S:\2026 Uitvoering\2601004-Bim&Beyond - Engineering nieuwbouw Sint Maarten\13 Tekeningen\02 RvB\2601004_TO.dwg

© RvB Engineering B.V. 2026. Alle rechten voorbehouden.