
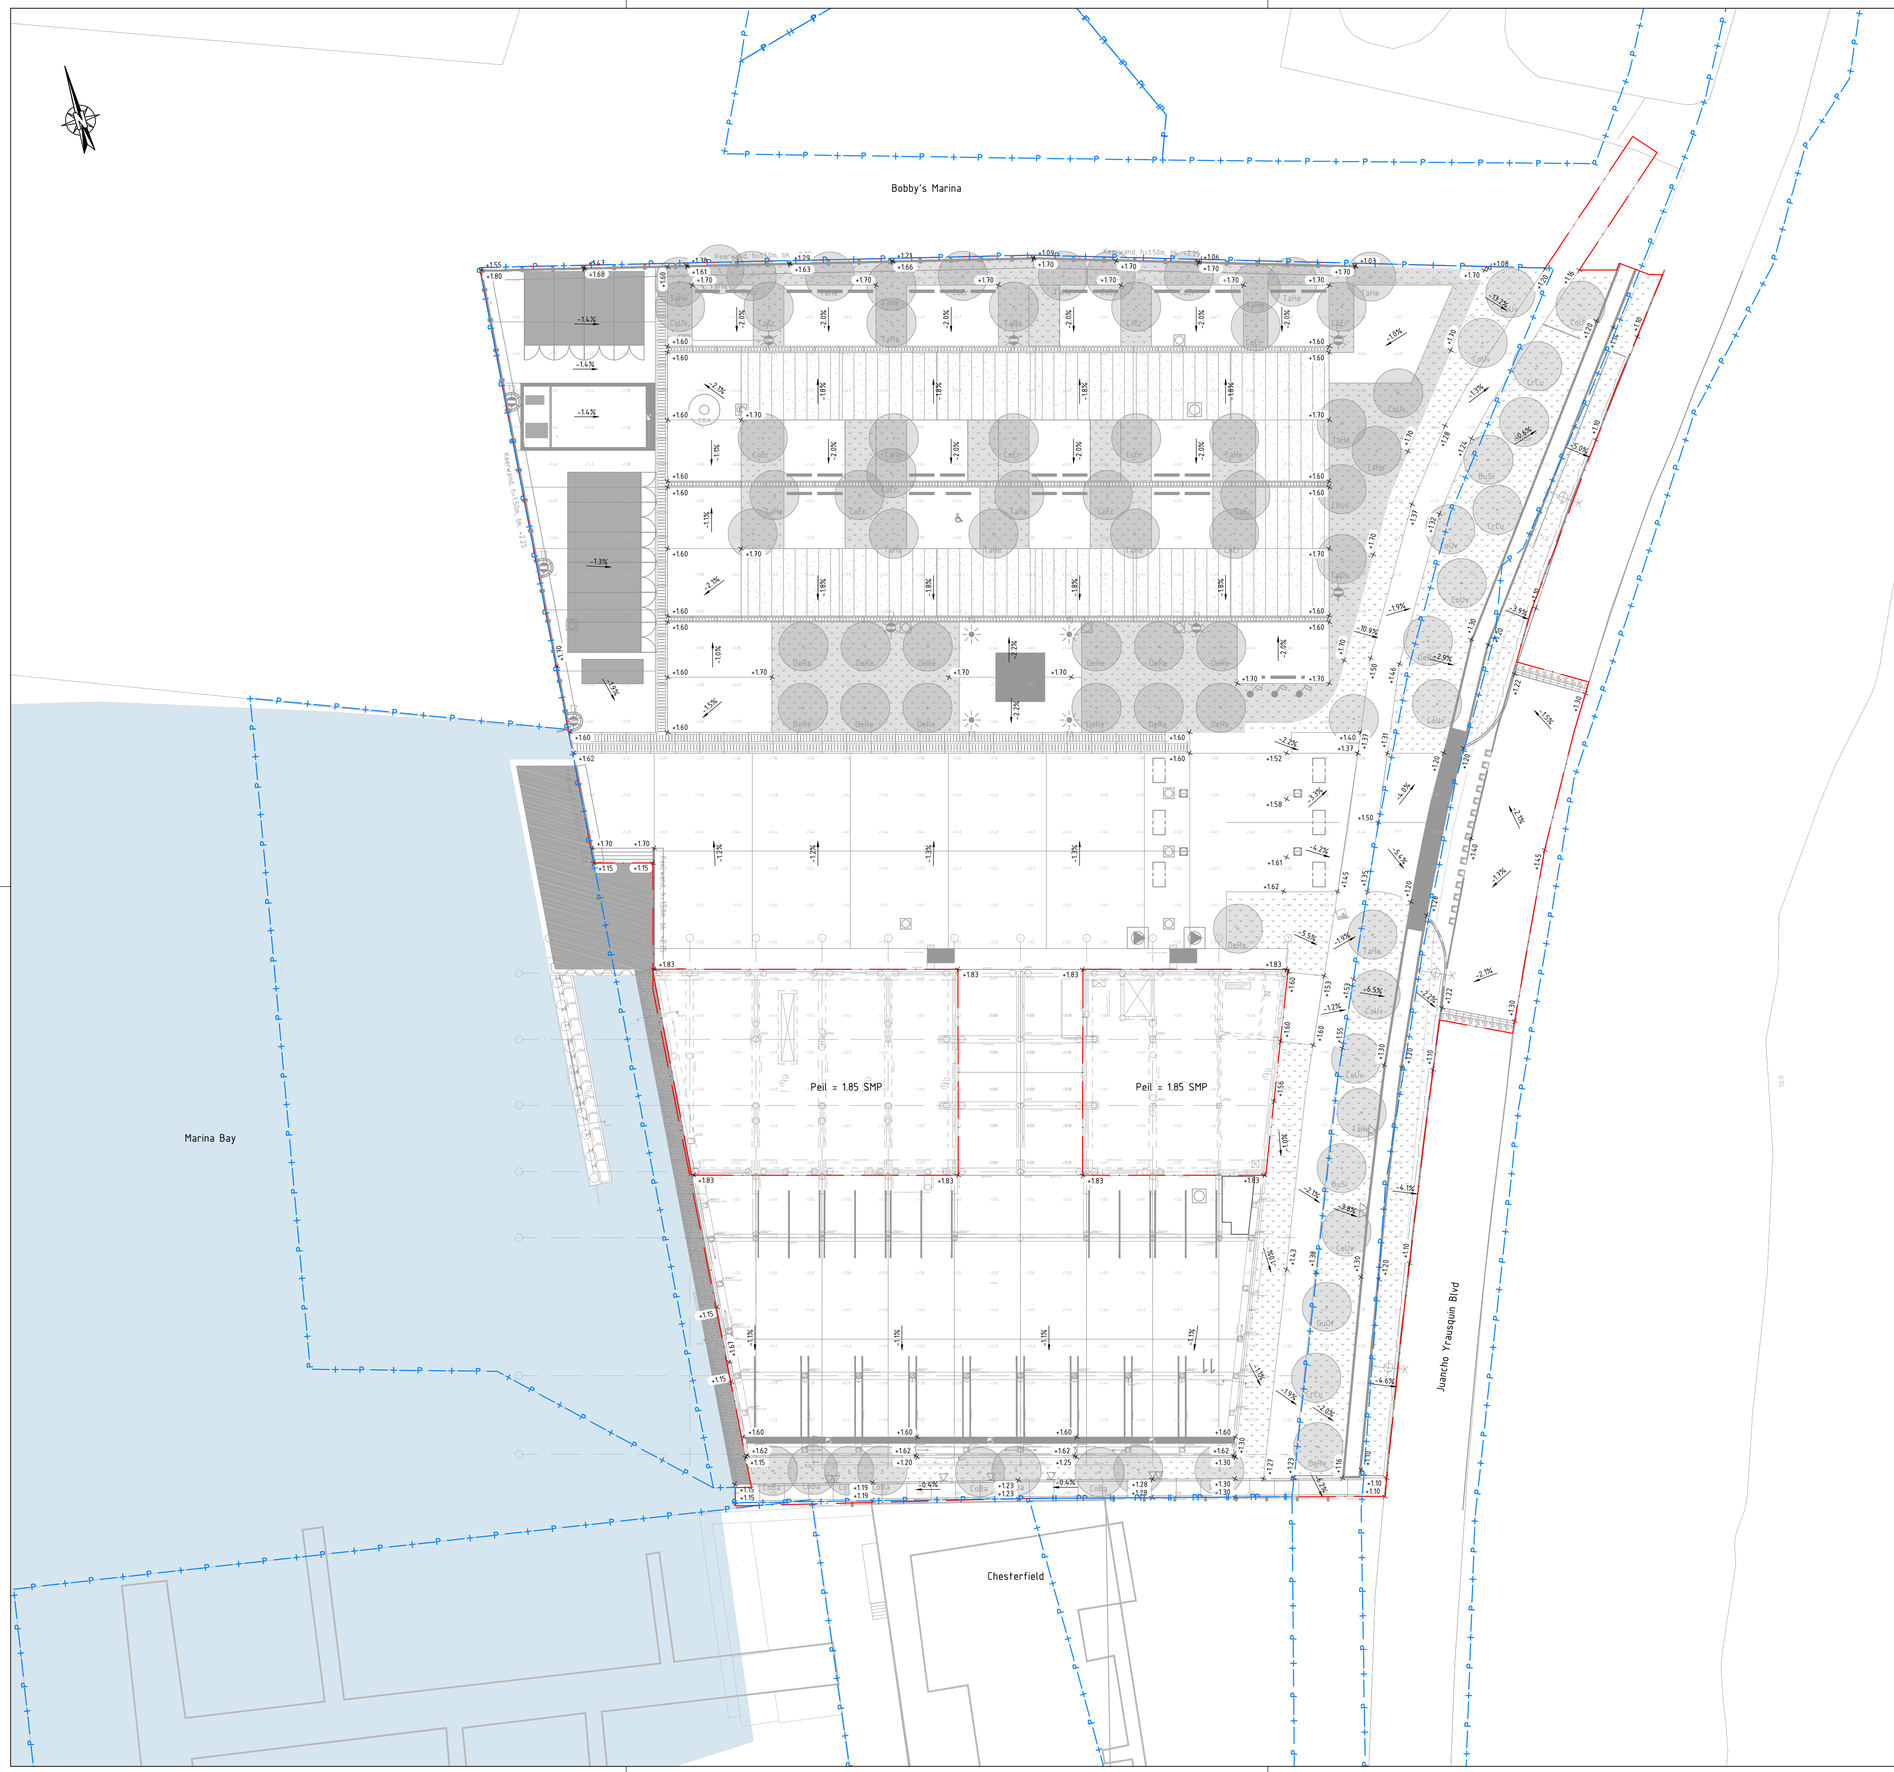


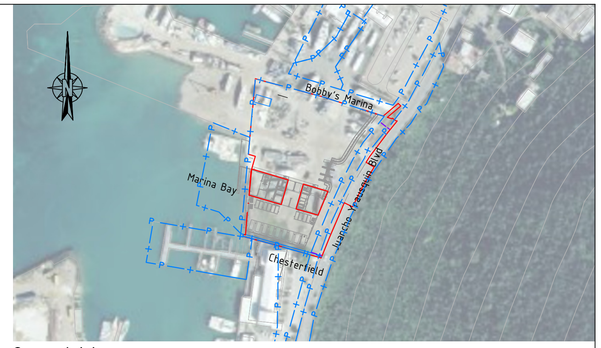

Overzicht
Schaal 1:2000

Legenda

- Gebouw en stramienen
- Perceelsgrens
- Projectgrens
- +1.70 Maaiveldhoogte nieuw
- Te ontgraven (-) / aan te vullen hoogte (+) tot aan onderzijde funderingsconstructie

Nr	Beschrijving	Laagdikte (mm)	Ontgraven (m3)	Aanvullen (m3)	Totaal (m3)	Totaal binnen perceel (m3)	Totaal buiten perceel (m3)	Opp (m2)
1	1_Logistiek lichtbelast		10	332	322	322		
	- Beton ihwg	180						
	- Grondstabilisatie							
2	2_Logistiek zwaarbelast + centrale deel		76	862	786	786		
	- Beton ihwg	250						
	- Grondstabilisatie							
3	3_Boardwalk		3	40	37	37		
	- Regulier beton ihwg	70						
	- Grondstabilisatie							
4	4_Drempel		7	9	3	0	3	
	- Betonstraatsteen	100						
	- Straatlaag	50						
	- Grondstabilisatie							
5	5_Groenvoorzieningen		1152	0	-1152	-644	-508	
	- Bomengrond, samenstelling iom leverancier	1000						
6	6_Gutter		5	59	54	43	11	
	- Goot	950						
	- Grondstabilisatie							
7	7_Kade		2	114	112	112		
	- Vlonderconstructie	80						
	- Beton	250						
8	8_Gebouw		403	247	-156	-156		
	- Beton	var.						
9	9_Sleuven riool + nuts		184	0	-184	-184		
	- Sleuven aanvullen met schoon zand	var.						
10	10_Breezeblocks		144		-144	-144		180
	- Betonvoet	300						
	- Verdicht zandbed	500						
11	11_Keerwanden		48		-48	-48		106
	- Betonvoet	150						
	- Verdicht zandbed	300						
12	12_Goten		122		-122	-122		106
	- 4x lijngoot + 6x roostergoot	var.						
	Totaal		2155	1664	-491	3	-494	392

Opmerkingen:

Maatvoering in m. Hoogtemaatvoering tov. SMP. Materiaalmaten in mm. Diameters in mm.
Verhardingsmaterialen in cm. Voor alle eenheden geldt: tenzij anders aangegeven.

Wijz.:	Datum:	Omschrijving:	Tek.	Cont.	Vrijg.
A	13-07-2026	Wijzigingen nav. wijzigingen overige tekeningen	RBH	MVM	JBR

Opdrachtgever:	Bim&Beyond	Tekeningnummer:	2601004_TO_GB01-01		
		Projectnummer:	2601004		
Project:	Nieuwbouw militair steunpunt Sint Maarten	Fase:	TO	Blad:	1 van 1
		Schaal:	1:250	Formaat:	A1
Onderdeel:	Grondbalans	Tekenaar:	RBH	Controle:	MVM
		Datum:	30-03-2026	Vrijgave:	JBR

DEFINITIEF

Nobelstraat 18,
3846CG, Harderwijk
+31(0)88 78 68 560
www.rvbengineering.nl
info@rvbengineering.nl
RvB Engineering

© RvB Engineering B.V. 2026. Alle rechten voorbehouden.

S:\2026\Uitvoering\2601004-Bim&Beyond - Engineering nieuwbouw Sint Maarten\13 Tekeningen\02. RvB\2601004_TO.dwg