




Bovenaanzicht
Schaal 1:250

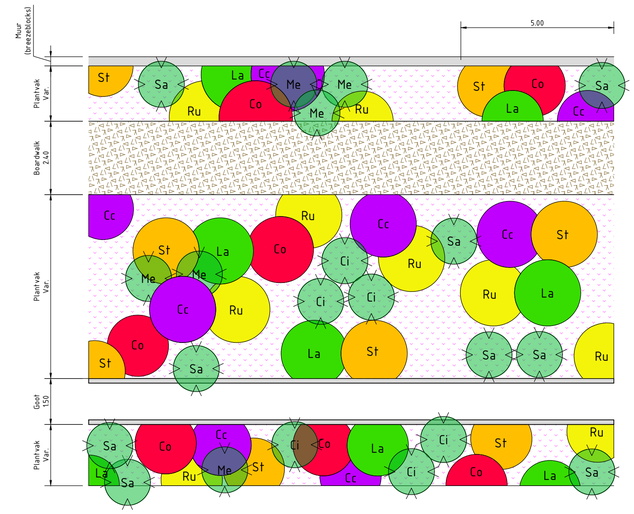


Principedetail 1 - plantvakken t.p.v. boardwalk / wegzijde
Schaal 1:100

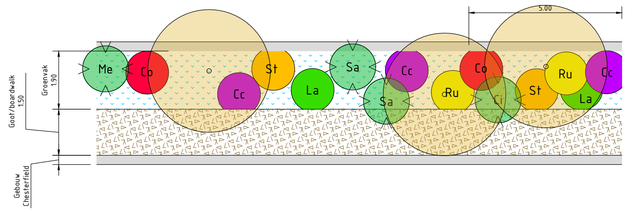

Principedetail 2 - plantvakken t.p.v. steeg
Schaal 1:100

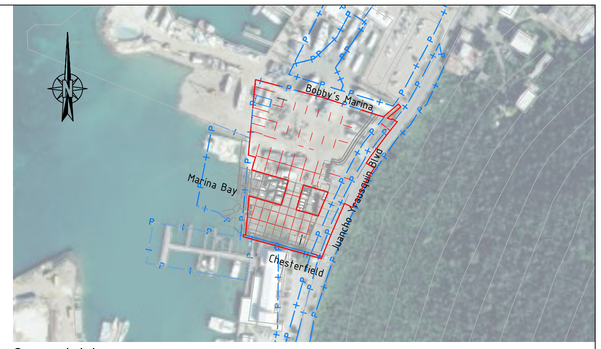

Overzicht
Schaal 1:2000

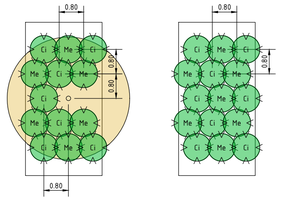

Principedetail 3 - plantvakken t.p.v. parkeerplaats met (links) en zonder boom (rechts)
Schaal 1:100

Tabel 1: parkeerplaats

Blokhagen								
Symbool	Afkorting	Wetenschappelijke naam	Engelse naam	Planthoogte+	Percentage	Groepsgrootte	Stuks/m2	Opmerkingen
	Ci	Chrysobalanus icaco	Coco Plum	100-120cm	50%	3-7	1	Beverd, driehoeksverband
	Me	Malpighia emarginata	West Indian Cherry	100-120cm	50%	3-7	1	Beverd, driehoeksverband
	+indicatief							

Tabel 2: boardwalk/steeg

Heesters								
Symbool	Afkorting	Wetenschappelijke naam	Engelse naam	Planthoogte+	Percentage	Stuks/m2	Groepsgrootte	Opmerkingen
Ci	Ci	Chrysobalanus icaco	Coco Plum	150 cm	30	1	1-3	minimaal 5 tak
Me	Me	Malpighia emarginata	West Indian Cherry	150 cm	30	1	1-3	minimaal 5 tak
Sa	Sa	Senna alata	Candlebush	120 cm	40	3	1-3	minimaal 5 tak
	Vaste planten/bodembedekkers							
	Afkorting	Wetenschappelijke naam	Engelse naam	Plantmaat+	Percentage	Stuks/m2	Type	
Ru	Ru	Minnieroot	Ruellia tuberosa	P9	10	5	vaste planten	
St	St	Vervaine	Stachytarpheta jamaicensis	P9	15	3	vaste planten	
Cc	Cc	Dolfprone	Coleus caninus	P9	15	5	vaste planten	
Co	Co	Big Thyme	Coleus amboinicus	P9	10	3	vaste planten	
La	La	Yellow Sage	Lantana camara	C1.5	20	5	vaste planten	
Ip	Ip	Beach Morning Glory	Ipomoea pes-caprae	P9	15	3	bodembedekkers	
Ca	Ca	Beach Bean	Canavalia rosea	P9	15	3	bodembedekkers	
	+indicatief							

Tabel 3: boomsoorten

Afkorting	Wetenschappelijke naam	Engelse naam	Aantal	Maat
TaHe	Tabebuia heterophylla	White cedar	22	14-16
CoEr	Conocarpus erectus	Buttonwood	16	14-16
CoUv	Coccoloba uvifera	Sea Grape	13	14-16
DeRe	Delonix regia	Flamboyant	15	14-16
BuSi	Bursera simaruba	Gumbo Limbo	4	14-16
CrCu	Crescentia cujete	Calabash	3	14-16
CoBa	Coccothrinax barbadensis	Thatch Palm	9	14-16
GuOf	Guaiacum officinale	Gaiac	1	14-16

Legenda

- Gebouw en stramienen
- Perceelsgrens
- Projectgrens
- Beplanting zone 1: parkeerplaats — zie tabel 1 en principedetail 3
- Beplanting zone 2: boardwalk — zie tabel 2 en principedetail 1
- Beplanting zone 3: steeg — zie tabel 2 en principedetail 2
- type — Boom - nieuw, zie tabel 3

Opmerkingen:

Maatvoering in m. Hoogtemaatvoering tov. SMP. Materiaalmaten in mm. Diameters in mm.
Verhardingsmaterialen in cm. Voor alle eenheden geldt: tenzij anders aangegeven.

Wijz.:	Datum:	Omschrijving:	Tek.	Cont.	Vrijg.
E	26-10-2026	Update onderlegger	RBH	MVM	JBR
D	27-03-2026	Aanpassingen nav. opm. OG	RBH	MVM	JBR
C	13-07-2026	Aanpassingen nav. opm. Landlab	RBH	MVM	JBR
B	25-06-2026	Aanpassingen nav. beplantingsprincipes Landlab	RBH	MVM	JBR
A	20-05-2026	Aanpassingen nav. opm. OG	RBH	MVM	JBR

Opdrachtgever:	Bim&Beyond	Tekeningnummer:	2601004_TO_GV01-01		
		Projectnummer:	2601004		
Project:	Nieuwbouw militair steunpunt Sint Maarten	Fase:	TO	Blad:	1 van 1
		Schaal:	Zie tekening	Formaat:	A1
Onderdeel:	Groenvoorzieningen	Tekenaar:	RBH	Controle:	MVM
		Datum:	30-03-2026	Vrijgave:	JBR

DEFINITIEF

Nobelstraat 18,
3846CG, Harderwijk
+31(0)88 78 68 560
www.rvbengineering.nl
info@rvbengineering.nl
RvB Engineering

© RvB Engineering B.V. 2026. Alle rechten voorbehouden.

S:\2026 Uitvoering\2601004-Bim&Beyond - Engineering nieuwbouw Sint Maarten\13 Tekeningen\02. Rvb\2601004_TO.dwg