
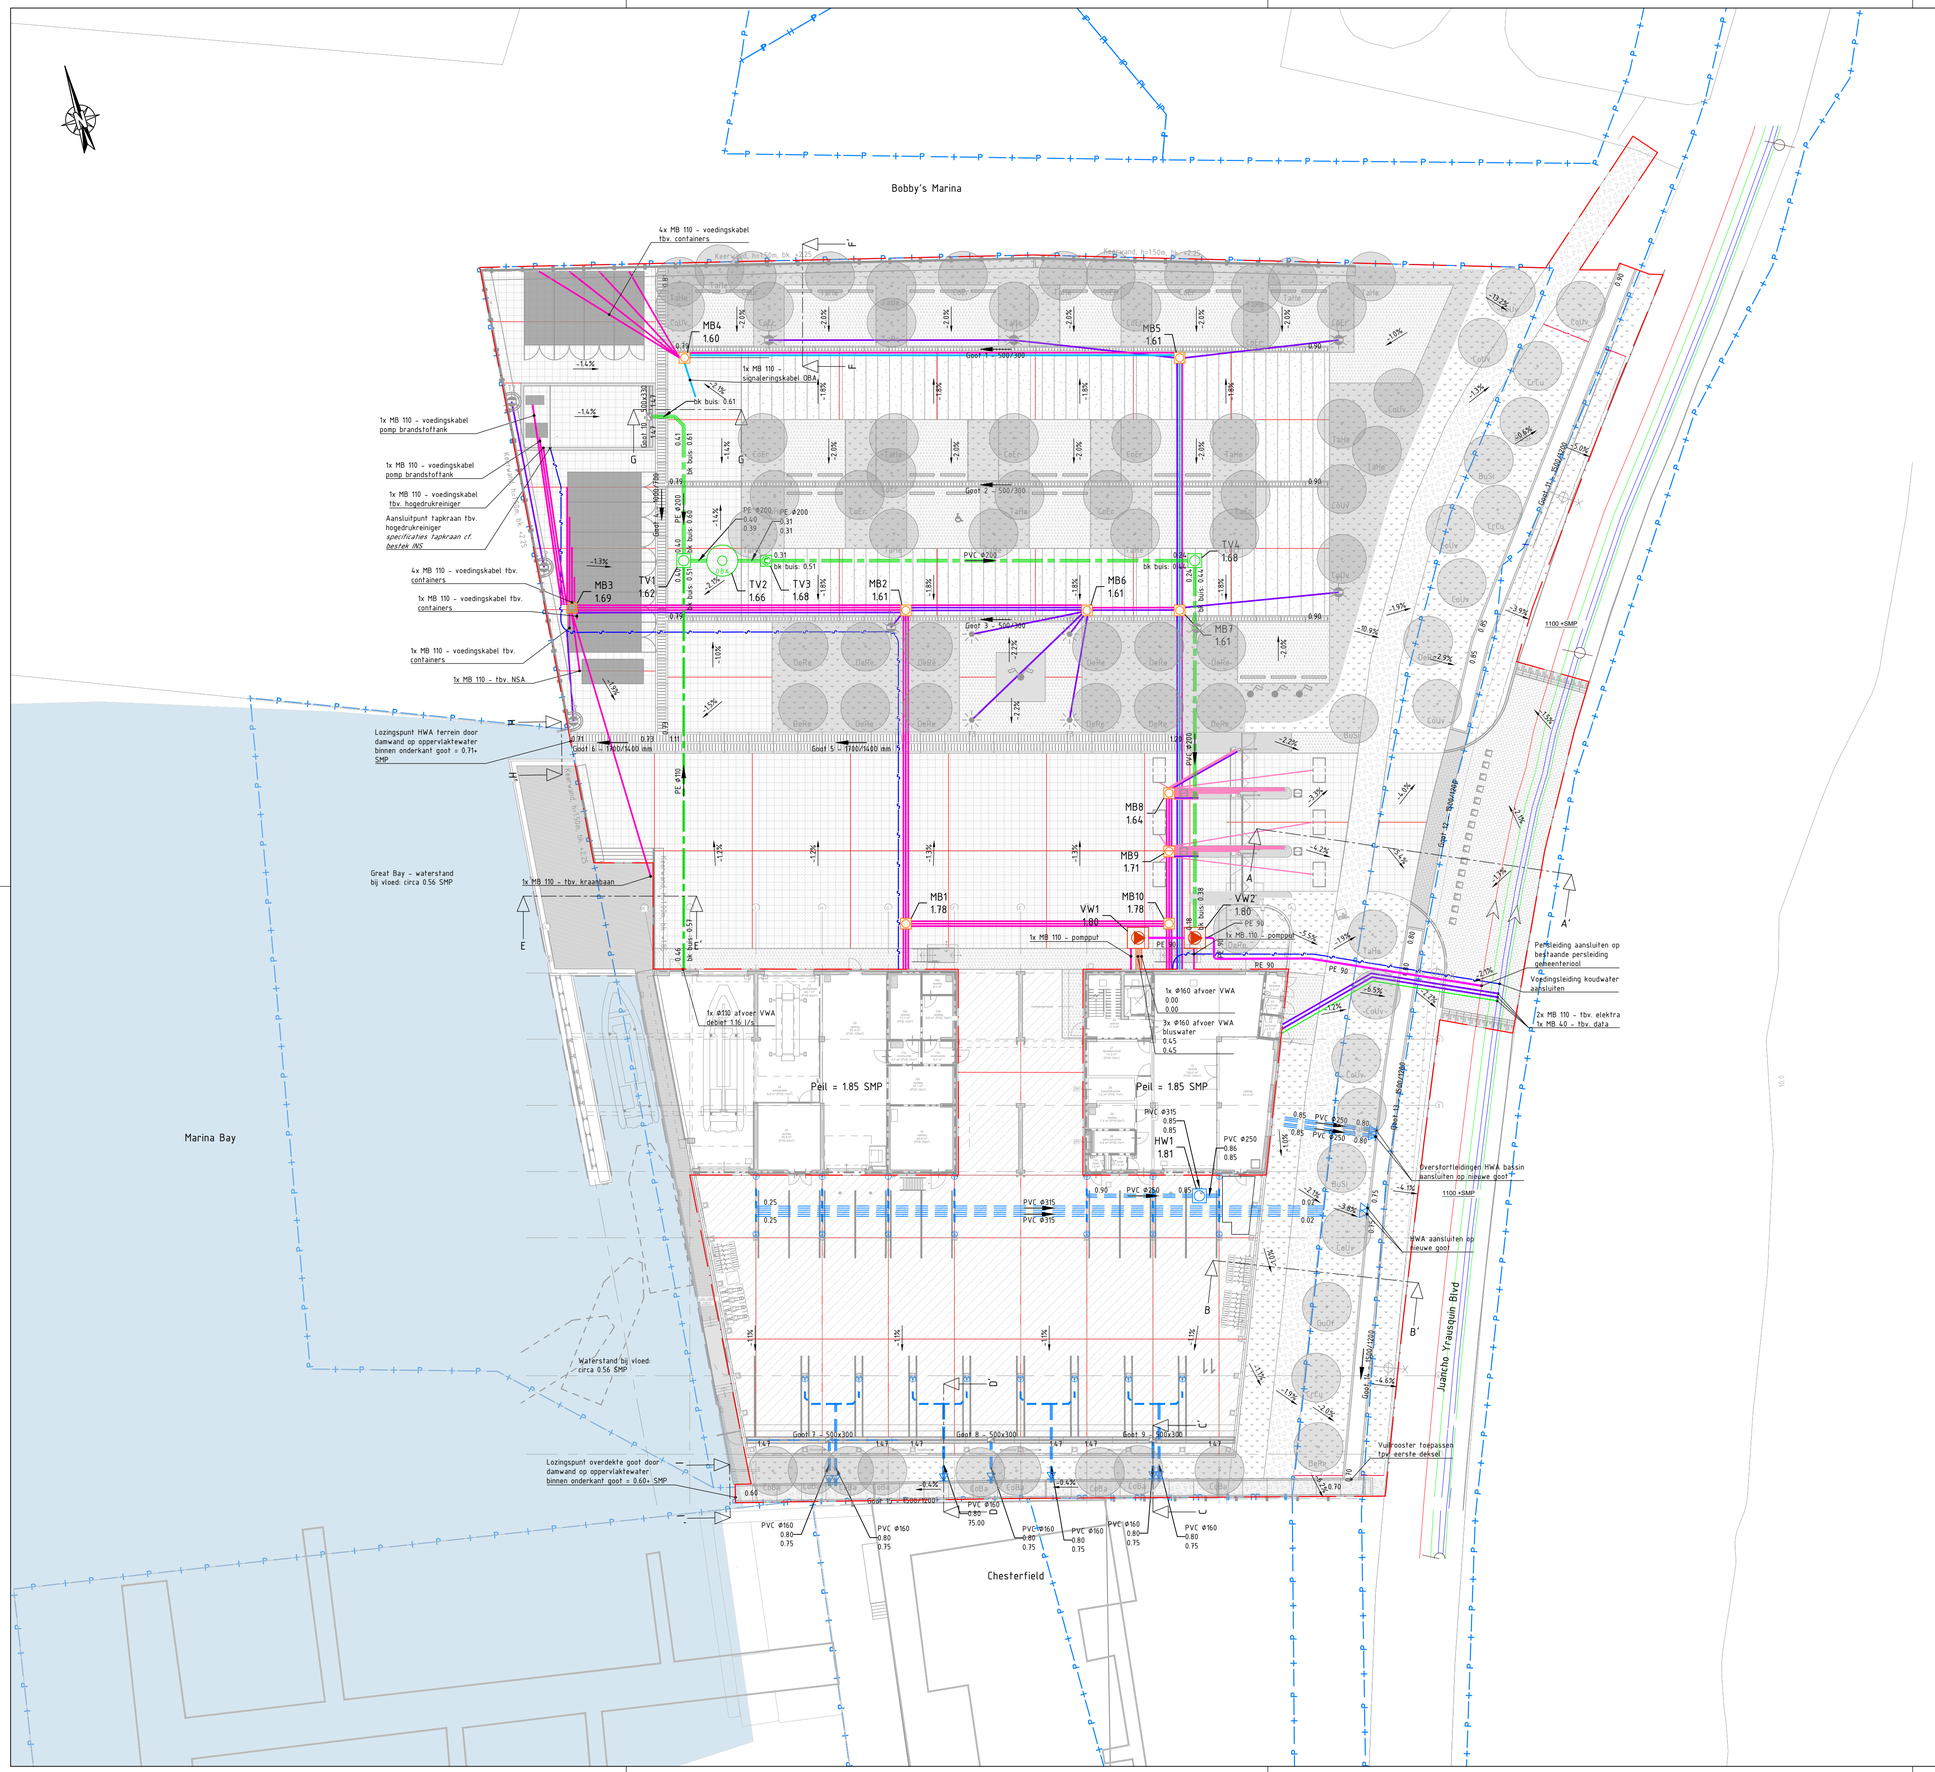


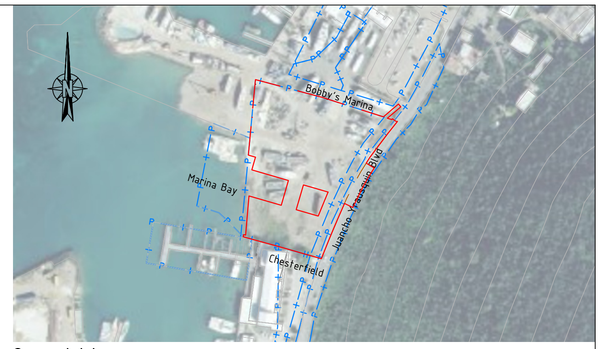

Overzicht
Schaal 1:2000

Legenda

- Gebouw en stramienen
- Perceelsgrens
- Projectgrens
- Breeklijn
- HW0 0.00 — Terreinwater vervuild inspectieput; met dichte gietijzeren deksel, verkeersklasse D400 met putnummer en maaiveldhoogte
- Hemelwater aansluitpunt standleiding
- Hemelwater terugslagklep
- Hemelwater PVCØ125 verzamelleiding
- Goot 1 - 500/300 — Goot i.h.w.g. beton, met uitneembare betonnen roosterdeksels; met goot nummer, breedte (uitwendig/inwendig), stroomrichting en bok's waterhuishoudkundige eis: minimaal 10% open ruimte in deksels verkeersklasse D400 kleurstelling en patroon cf. document: 260622_uitgangspunten materiaal kleur bewerking MSSM
- Goot 1 - 500x330 — Lijngoot met zandvangput; verkeersklasse D400 met goot nummer, afmetingen (bxh) en bok's
- Opsluitband wasplaats, i.h.w.g. beton; breedte 200mm, vloeistofdicht afwerken
- Open goot, i.h.w.g. beton, zonder deksel; wanden, d=150mm vloer, d=200mm
- Duiker, i.h.w.g. beton; deksel, d=200mm wanden, d=150mm vloer, d=200mm
- PE ø200 — Terreinwater verzamelleiding; met materiaal, bob, stroomrichting en diameter
- TV0 0.00 — Terreinwater vervuild inspectieput; met dichte gietijzeren deksel, verkeersklasse D400 met putnummer en maaiveldhoogte
- TV0 0.00 — Terreinwater OBA, capaciteit 9,7l/s; met dichte gietijzeren deksel, verkeersklasse D400 met putnummer en maaiveldhoogte en putafmetingen
- TV0 0.00 — Terreinwater controleput; met dichte gietijzeren deksel, verkeersklasse D400 met putnummer en maaiveldhoogte en putafmetingen
- VW0 0.00 — Vuilwater pompput (pompen door installateur); met gietijzeren roosterdeksel, verkeersklasse D400 met putnummer en maaiveldhoogte en putafmetingen
- PE 90 — Vuilwater persleiding PE ø90
- Vuilwater openbare persleiding bestaand
- Voedingsleiding koud water
- Mantelbuis PE ø110 tbv. elektra
- Mantelbuis PE ø63 tbv. elektra
- Mantelbuis PE ø110 tbv. OV-kabel
- Mantelbuis PE ø63 tbv. data
- Mantelbuis PE ø110 tbv. signalering OBA
- MB0 0.00 — Trekput; met dichte gietijzeren deksel, verkeersklasse D400 met putnummer en maaiveldhoogte

Opmerkingen
- het gehele terrein wordt na ontgraving t.b.v. cunetten voorzien van signalisatiedoek conform Saneringsplan Bodemverontreiniging d.d. 29-04-2026;
- voor overzicht kabels en leidingen door mantelbuizen, zie bestek *INS*

Opmerkingen:

Maatvoering in m. Hoogtemaatvoering tov. SMP. Materiaalmaten in mm. Diameters in mm. Verhardingsmaterialen in cm. Voor alle eenheden geldt: tenzij anders aangegeven.

Wijz.:	Datum:	Omschrijving:	Tek.	Cont.	Vrijg.
E	26-10-2026	Trekputten verplaatst, wijzigingen tav. OBAS	RBH	MVM	JBR
D	17-07-2026	Correctie legenda	RBH	MVM	JBR
C	13-07-2026	Aanpassingen nav. opm. OG	RBH	MVM	JBR
B	15-06-2026	Aanpassingen nav. overleg dd. 03-06-2026	RBH	MVM	JBR
A	20-05-2026	Aanpassingen nav. opm. OG	RBH	MVM	JBR

Opdrachtgever:	Bim&Beyond	Tekeningnummer:	2601004_TO_OI01-01		
		Projectnummer:	2601004		
Project:	Nieuwbouw militair steunpunt Sint Maarten	Fase:	TO	Blad:	1 van 1
		Schaal:	1:250	Formaat:	A1
Onderdeel:	Ondergrondse infra	Tekenaar:	RBH	Controle:	MVM
		Datum:	27-03-2026	Vrijgave:	JBR

DEFINITIEF

Nobelstraat 18, 3846CG, Harderwijk
+31(0)88 78 68 560
www.rvbengineering.nl
info@rvbengineering.nl
RvB Engineering

© RvB Engineering B.V. 2026. Alle rechten voorbehouden.

S:\2026 Uitvoering\2601004-Bim&Beyond - Engineering nieuwbouw Sint Maarten\13 Tekeningen\02. RvB\2601004_TO.dwg