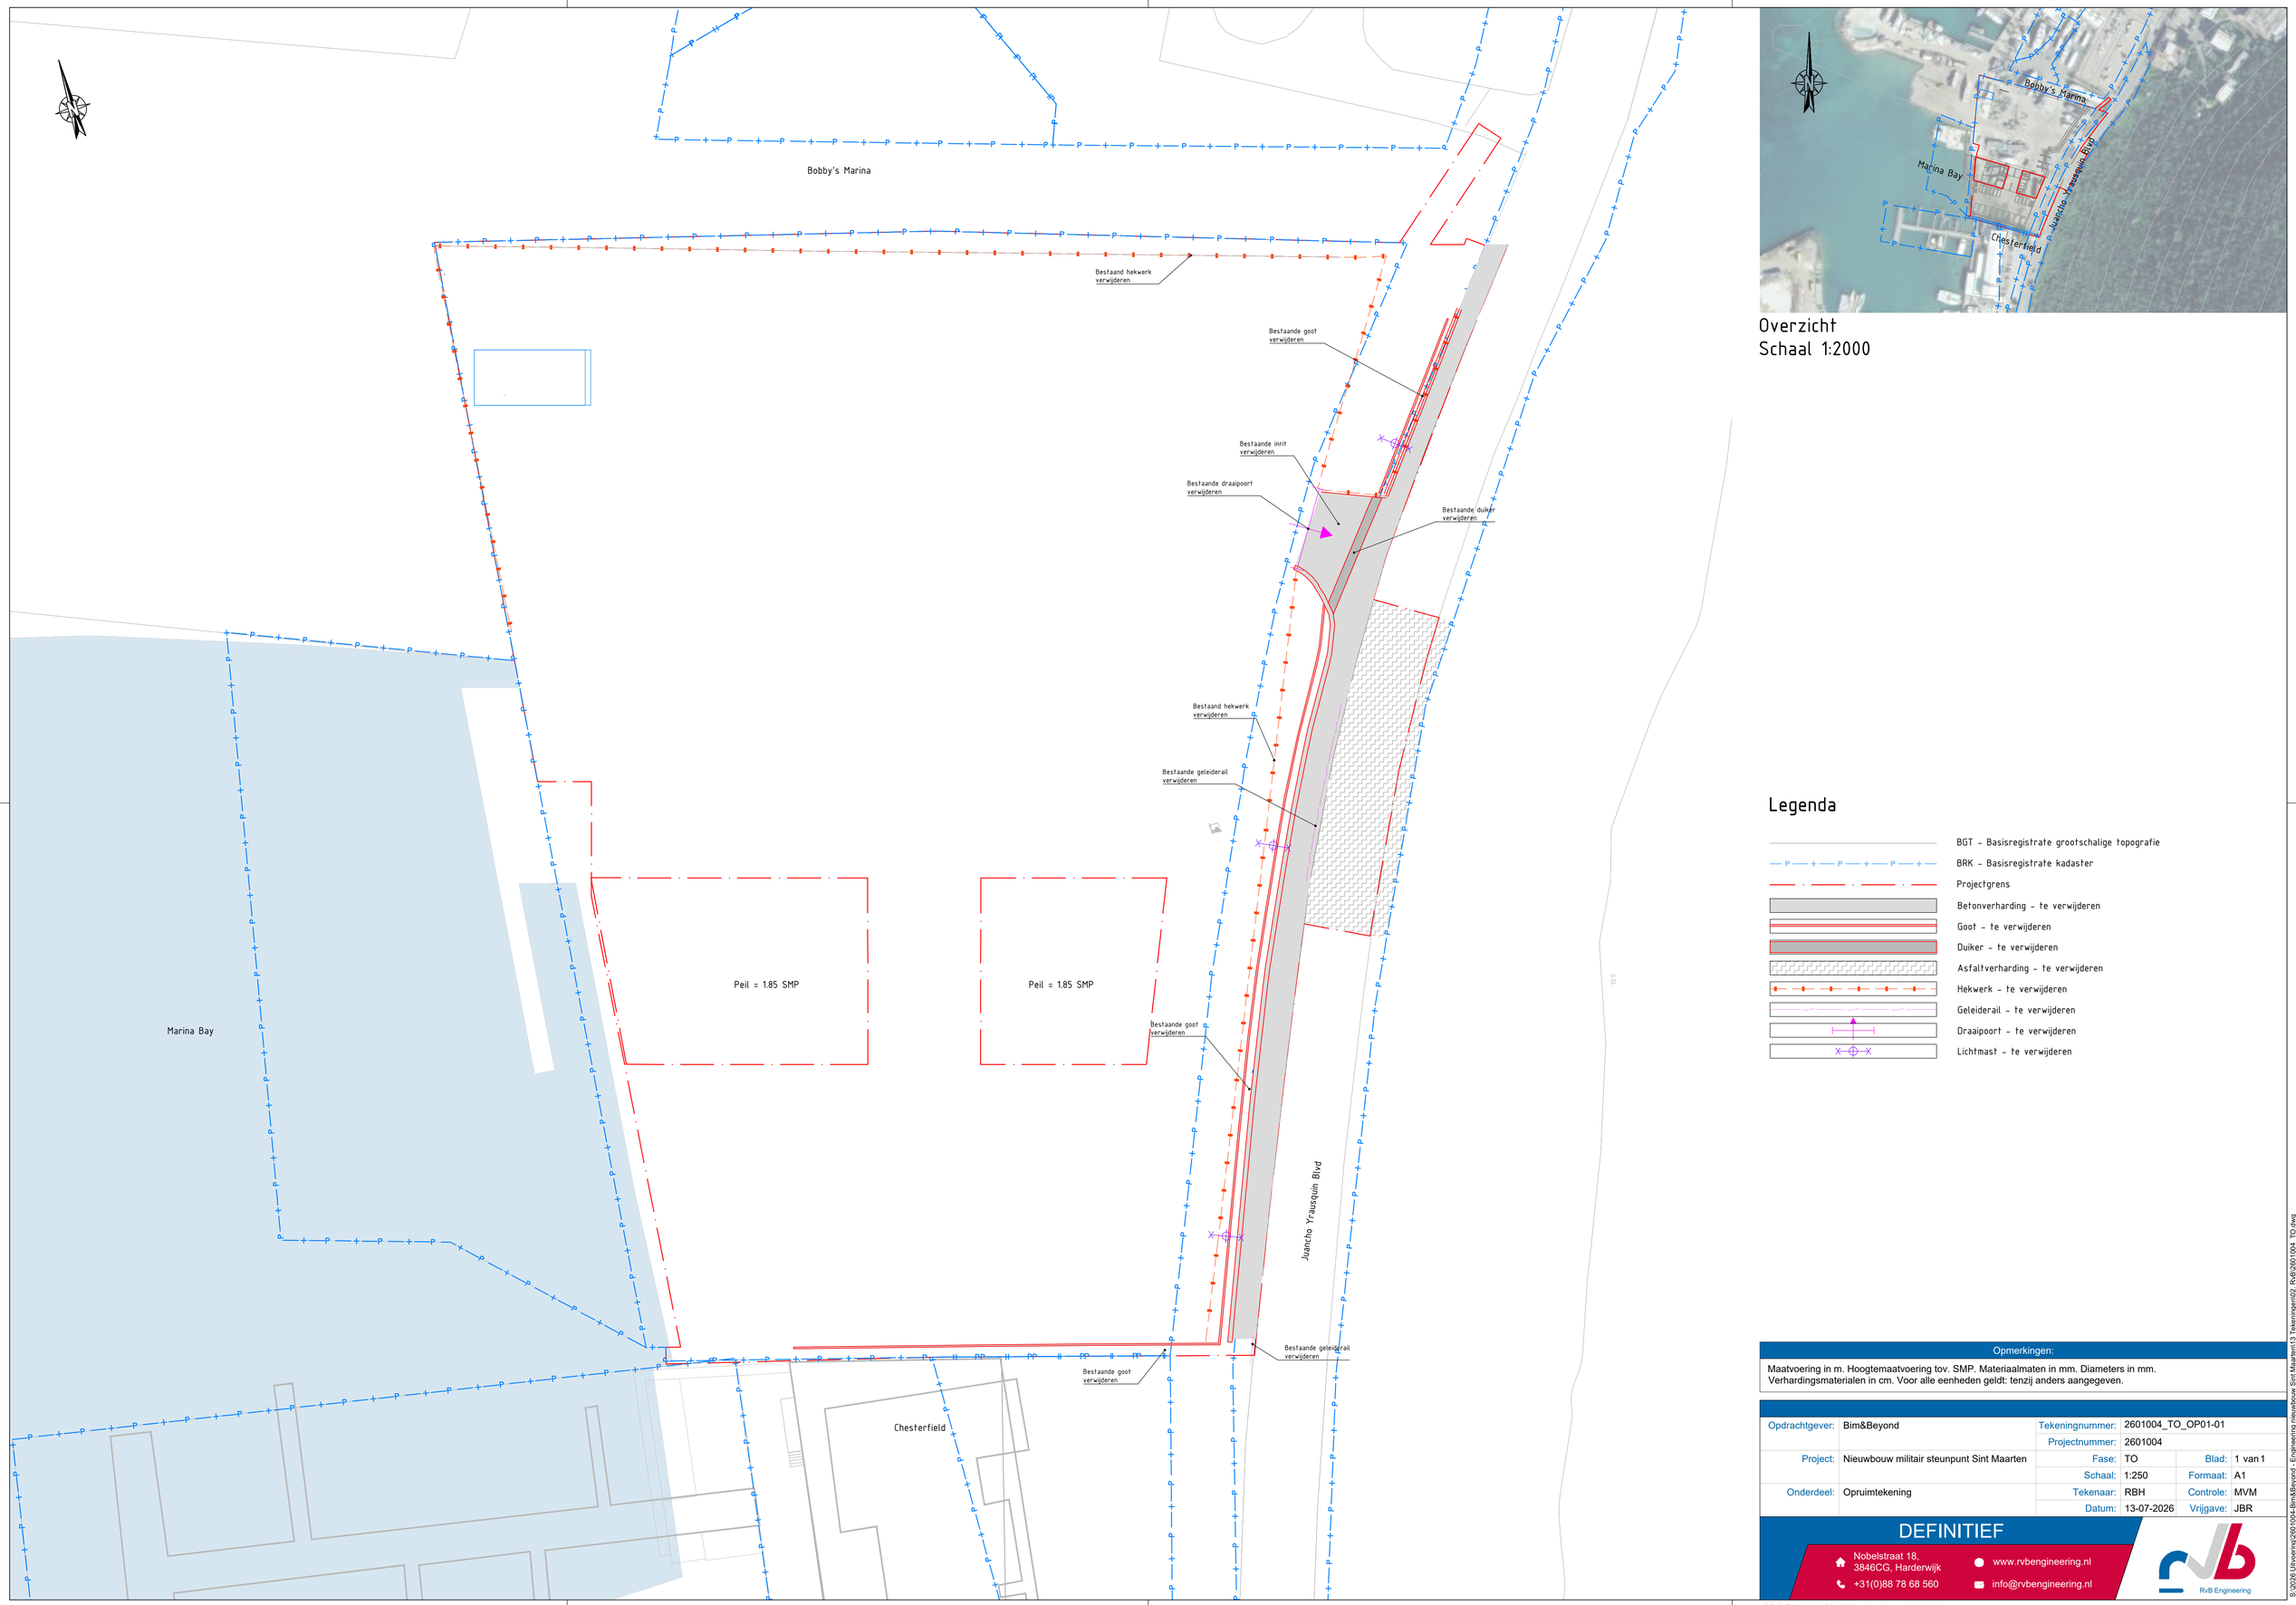


Overzicht
Schaal 1:2000

Legenda

- BGT - Basisregistrate grootschalige topografie
- BRK - Basisregistrate kadaster
- Projectgrens
- Betonverharding - te verwijderen
- Goot - te verwijderen
- Duiker - te verwijderen
- Asfaltverharding - te verwijderen
- Hekwerk - te verwijderen
- Geleiderail - te verwijderen
- Draaipoort - te verwijderen
- Lichtmast - te verwijderen

Opmerkingen:

Maatvoering in m. Hoogtemaatvoering tov. SMP. Materiaalmaten in mm. Diameters in mm.
Verhardingsmaterialen in cm. Voor alle eenheden geldt: tenzij anders aangegeven.

Opdrachtgever:	Bim&Beyond	Tekeningnummer:	2601004_TO_OP01-01		
		Projectnummer:	2601004		
Project:	Nieuwbouw militair steunpunt Sint Maarten	Fase:	TO	Blad:	1 van 1
		Schaal:	1:250	Formaat:	A1
Onderdeel:	Opruimtekening	Tekenaar:	RBH	Controle:	MVM
		Datum:	13-07-2026	Vrijgave:	JBR

DEFINITIEF

Nobelstraat 18,
3846CG, Harderwijk
+31(0)88 78 68 560
www.rvbengineering.nl
info@rvbengineering.nl
RvB Engineering

© RvB Engineering B.V. 2026. Alle rechten voorbehouden.

S:\2026 Uitvoering\2601004-Bim&Beyond - Engineering nieuwbouw Sint Maarten\13 Tekeningen\02 RvB\2601004_TO.dwg