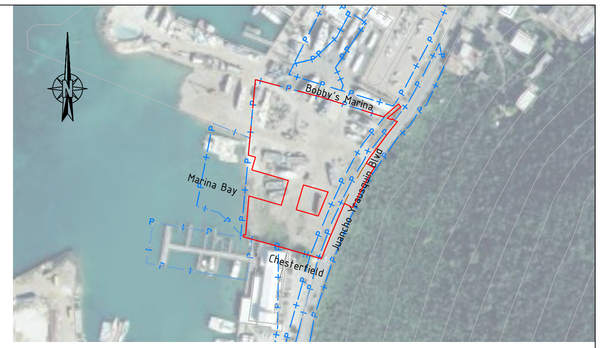


Overzicht
Schaal 1:2000

Bobby's Marina

Keerwand, h=150m, bk. +2.25

Keerwand, h=150m, bk. +2.25

Keerwand, h=150m, bk. +2.25

Keerwand, h=150m, bk. +2.25

Peil = 1.85 SMP

Peil = 1.85 SMP

Marina Bay

Chesterfield

Juancho Yrausquin Blvd

Legenda

- Gebouw en stramienen
- Perceelsgrens
- Projectgrens
- Bestaand hekwerk
- Dubbel staafmat hekwerk, plaatsen op keerwand h=2.00m
- Detectielus t.b.v. slagboom/speedgate
- Bestaande geleiderail
- Geleiderail – hergebruik bestaand (zie tek. OP01)
- Nieuwe geleiderail
  specificaties cf. bestek TER
- Slootwaaier
  specificaties cf. bestek TER
- T1 Lichtmast, type 1
  specificaties cf. bestek INS
- T2 Lichtmast, type 2
  specificaties cf. bestek INS
- T3 Vloerinbouw spot
  specificaties cf. bestek INS
- Bestaande lichtmast – te verplaatsen
- Beschermbeugel lichtmast
  specificaties cf. bestek TER
- Centrale vlaggenmast
  uitvoering cf. document: 260622_uitgangspunten materiaal kleur bewerking MSSM
- Vlaggenmast
  uitvoering cf. document: 260622_uitgangspunten materiaal kleur bewerking MSSM
- Afschermpaal
  specificaties cf. bestek TER
- Keerwand, h= zie tek.
  specificaties cf. bestek TER
- Bouwkundige wand, breezeblocks
  specificaties cf. bestek BWK

Opmerkingen:

Maatvoering in m. Hoogtemaatvoering tov. SMP. Materiaalmaten in mm. Diameters in mm.
Verhardingsmaterialen in cm. Voor alle eenheden geldt: tenzij anders aangegeven.

Wijz.:	Datum:	Omschrijving:	Tek.	Cont.	Vrijg.
C	26-10-2026	Aanpassingen nav. opm. OG	RBH	MVM	JBR
B	17-07-2026	Aanpassingen nav. opm. OG	RBH	MVM	JBR
A	20-05-2026	Aanpassingen nav. opm. OG	RBH	MVM	JBR

Opdrachtgever:	Bim&Beyond	Tekeningnummer:	2601004_TO_TI01-01		
		Projectnummer:	2601004		
Project:	Nieuwbouw militair steunpunt Sint Maarten	Fase:	TO	Blad:	1 van 1
		Schaal:	1:250	Formaat:	A1
Onderdeel:	Terreininrichting	Tekenaar:	RBH	Controle:	MVM
		Datum:	30-03-2026	Vrijgave:	JBR

DEFINITIEF

Nobelstraat 18,
3846CG, Harderwijk
+31(0)88 78 68 560
www.rvbengineering.nl
info@rvbengineering.nl
RvB Engineering

© RvB Engineering B.V. 2026. Alle rechten voorbehouden.

S:\2026\Uitvoering\2601004-Bim&Beyond - Engineering nieuwbouw Sint Maarten\13 Tekeningen\02. RvB\2601004_TO.dwg