
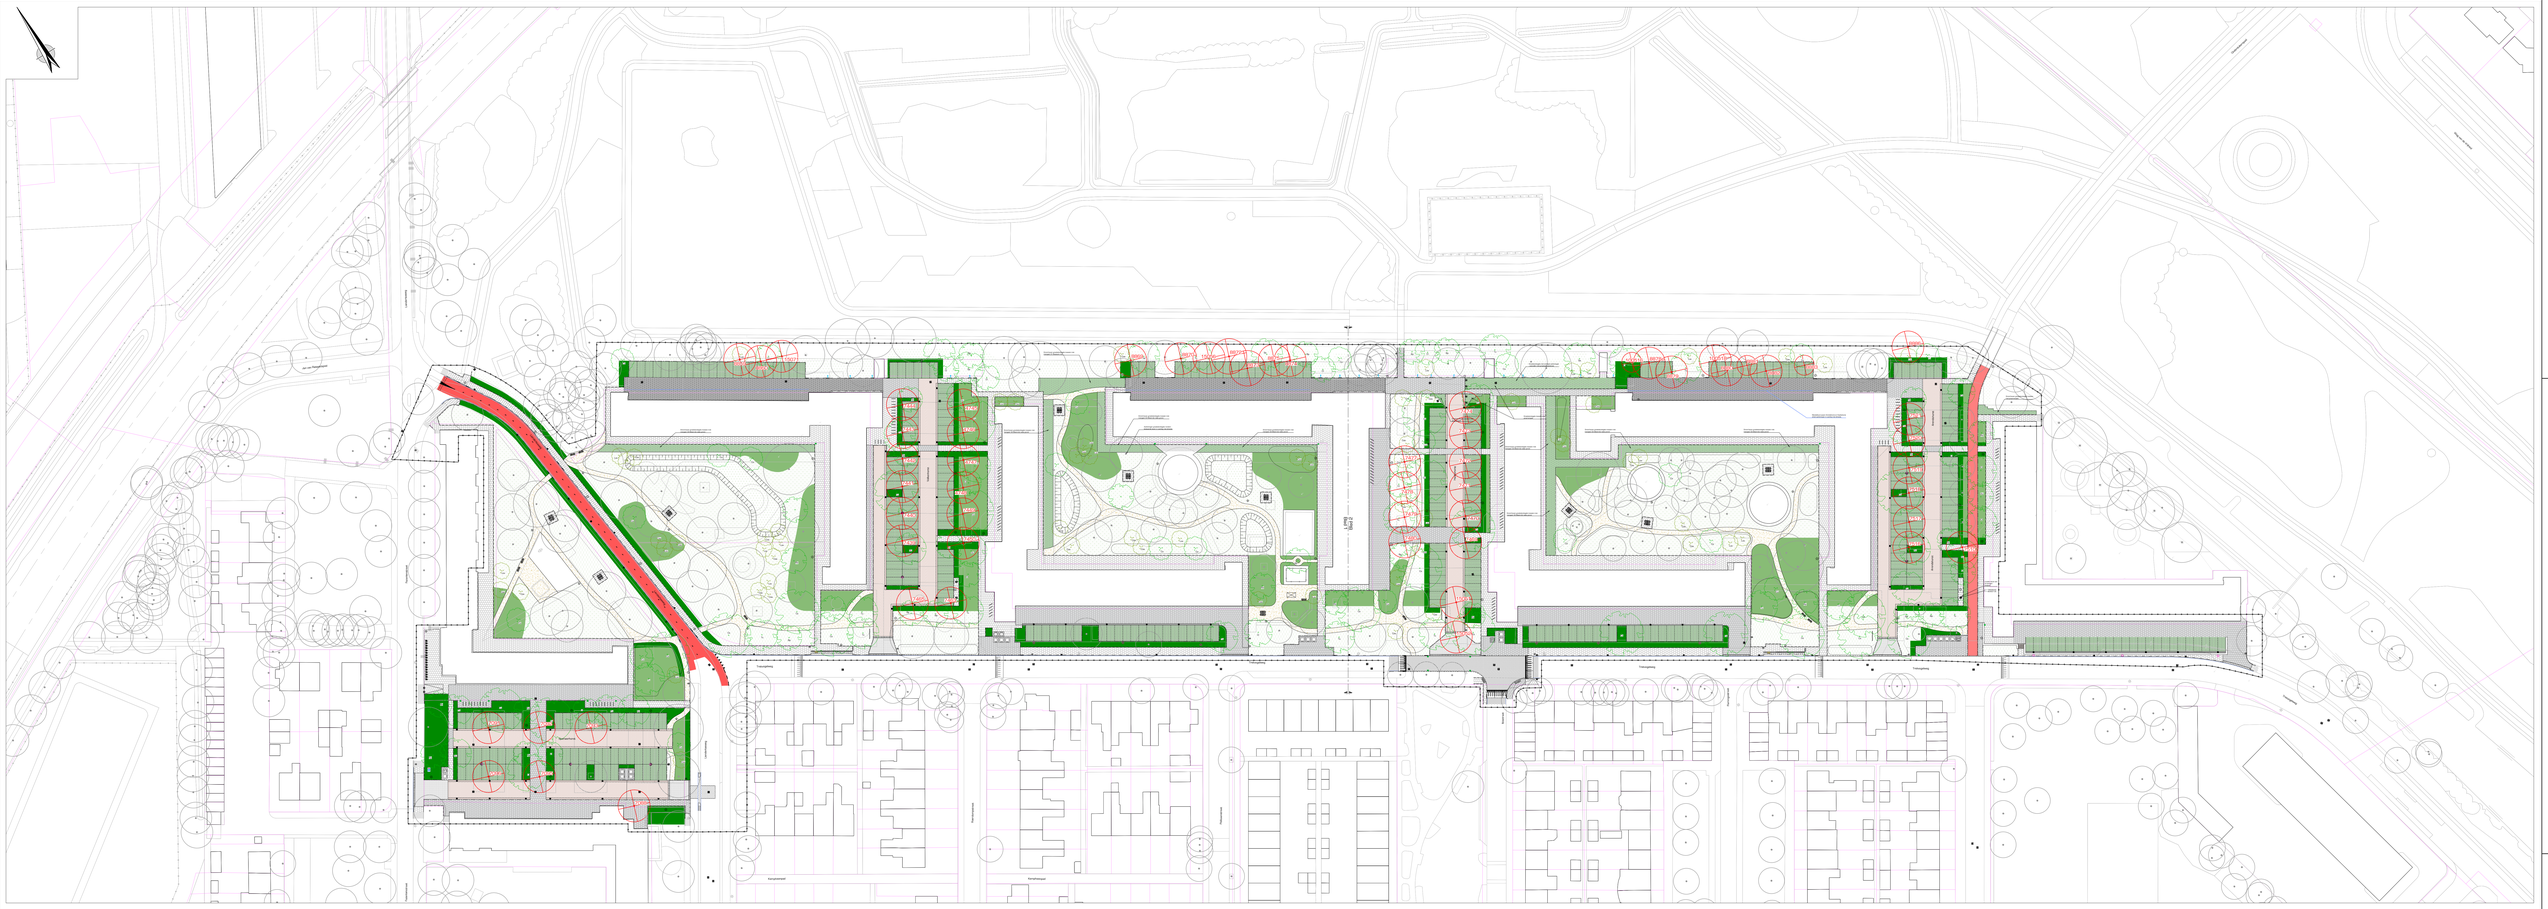


Legenda

Restsonde boom
- verwijderen

TE KAPPEN BOMEN (totaal 58 stuks)

Boomnummer	Boomsoort (wetenschappelijk)	Boomsoort (nederlands)	stamdiameter (cm)
4745	Quercus palustris	moerseek	26
4746	Quercus palustris	moerseek	27
4747	Quercus palustris	moerseek	31
4748	Quercus palustris	moerseek	30
7088	Prunus cerasifera Nigra	kerspruim	25
7091	Quercus robur	zomereik	27
7092	Quercus robur	zomereik	19
7094	Quercus robur	zomereik	17
7095	Quercus robur	zomereik	22
7096	Quercus robur	zomereik	17
7439	Quercus palustris	moerseek	23
7440	Quercus palustris	moerseek	18
7441	Quercus palustris	moerseek	20
7442	Quercus palustris	moerseek	20
7443	Quercus palustris	moerseek	21
7447	Quercus palustris	moerseek	26
7448	Quercus palustris	moerseek	28
7450	Quercus palustris	moerseek	25
7463	Ulmus hollandica 'vegeta'	rip	30
7465	Ulmus hollandica 'vegeta'	rip	39
7469	Platanus x hispanica	gewone plataan	30
7470	Platanus x hispanica	gewone plataan	26
7471	Platanus x hispanica	gewone plataan	26
7472	Platanus x hispanica	gewone plataan	25
7473	Platanus x hispanica	gewone plataan	30
7474	Platanus x hispanica	gewone plataan	30
7477	Platanus x hispanica	gewone plataan	30
7478	Platanus x hispanica	gewone plataan	32
7479	Platanus x hispanica	gewone plataan	32
7480	Platanus x hispanica	gewone plataan	21
7510	Platanus x hispanica	gewone plataan	28
7516	Platanus x hispanica	gewone plataan	23
7517	Platanus x hispanica	gewone plataan	22
7518	Platanus x hispanica	gewone plataan	22
7519	Platanus x hispanica	gewone plataan	23
7520	Platanus x hispanica	gewone plataan	24
7521	Platanus x hispanica	gewone plataan	23
8659	Acer campestre	veldesdoorn	31
8660	Acer campestre	veldesdoorn	40
8669	Acer campestre	veldesdoorn	33
8670	Prunus cerasifera	Kerspruim	22
8672	Acer campestre	Veldesdoorn	30
8674	Acer campestre	Veldesdoorn	46
8675	Acer campestre	Veldesdoorn	28
8675	Acer campestre	Veldesdoorn	25
8676	Acer campestre	Veldesdoorn	33
8678	Acer campestre	Veldesdoorn	40
8680	Acer campestre	Veldesdoorn	25
8681	Acer campestre	Veldesdoorn	24
8682	Acer campestre	Veldesdoorn	34
8683	Acer campestre	Veldesdoorn	29
8695	Alnus glutinosa	Zwarte els	36
100516	Crataegus monogyna	Eenstijlige meidoorn	20
100518	Crataegus laevigata	tweestijlige meidoorn	11
15051	Ulmus hollandica 'vegeta'	rip	25
15052	Ulmus hollandica 'vegeta'	rip	25
15056	Acer campestre	Veldesdoorn	39
15071	Acer campestre	veldesdoorn	51

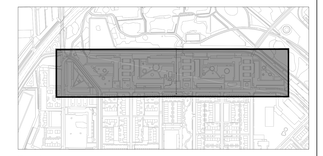

Uitgangspunten:
- Maatvoering in meters, mét een nauwkeurigheid in centimeters.
- Alle hoogtes in meters t.o.v. NAP.
- B.o.b. hoogtes ontering in meters t.o.v. NAP.

opdrachtgever
Gemeente Amersfoort

project
Herinrichting de Horsten te Amersfoort

omschrijving
Nieuwe situatie
Te kappen bomen

DRONG OMGEVING & TECHNIEK
post Anthonie Fokkerstraat 4 3772 MR Barneveld
digitaal E: info@drong.nl W: www.drong.nl
telecom T: 0342 - 76 00 69

schaal	1:500
projectnr.	2504101
tekeningnr.	2504101-BE
gemeentelijk	EvR
gezien door	JWAN
datum	03-09-2026
tekeningnr.	2504101-BE-04-TE0

Ter info

42-1044

Bestand 2504101-BE-04.DWG