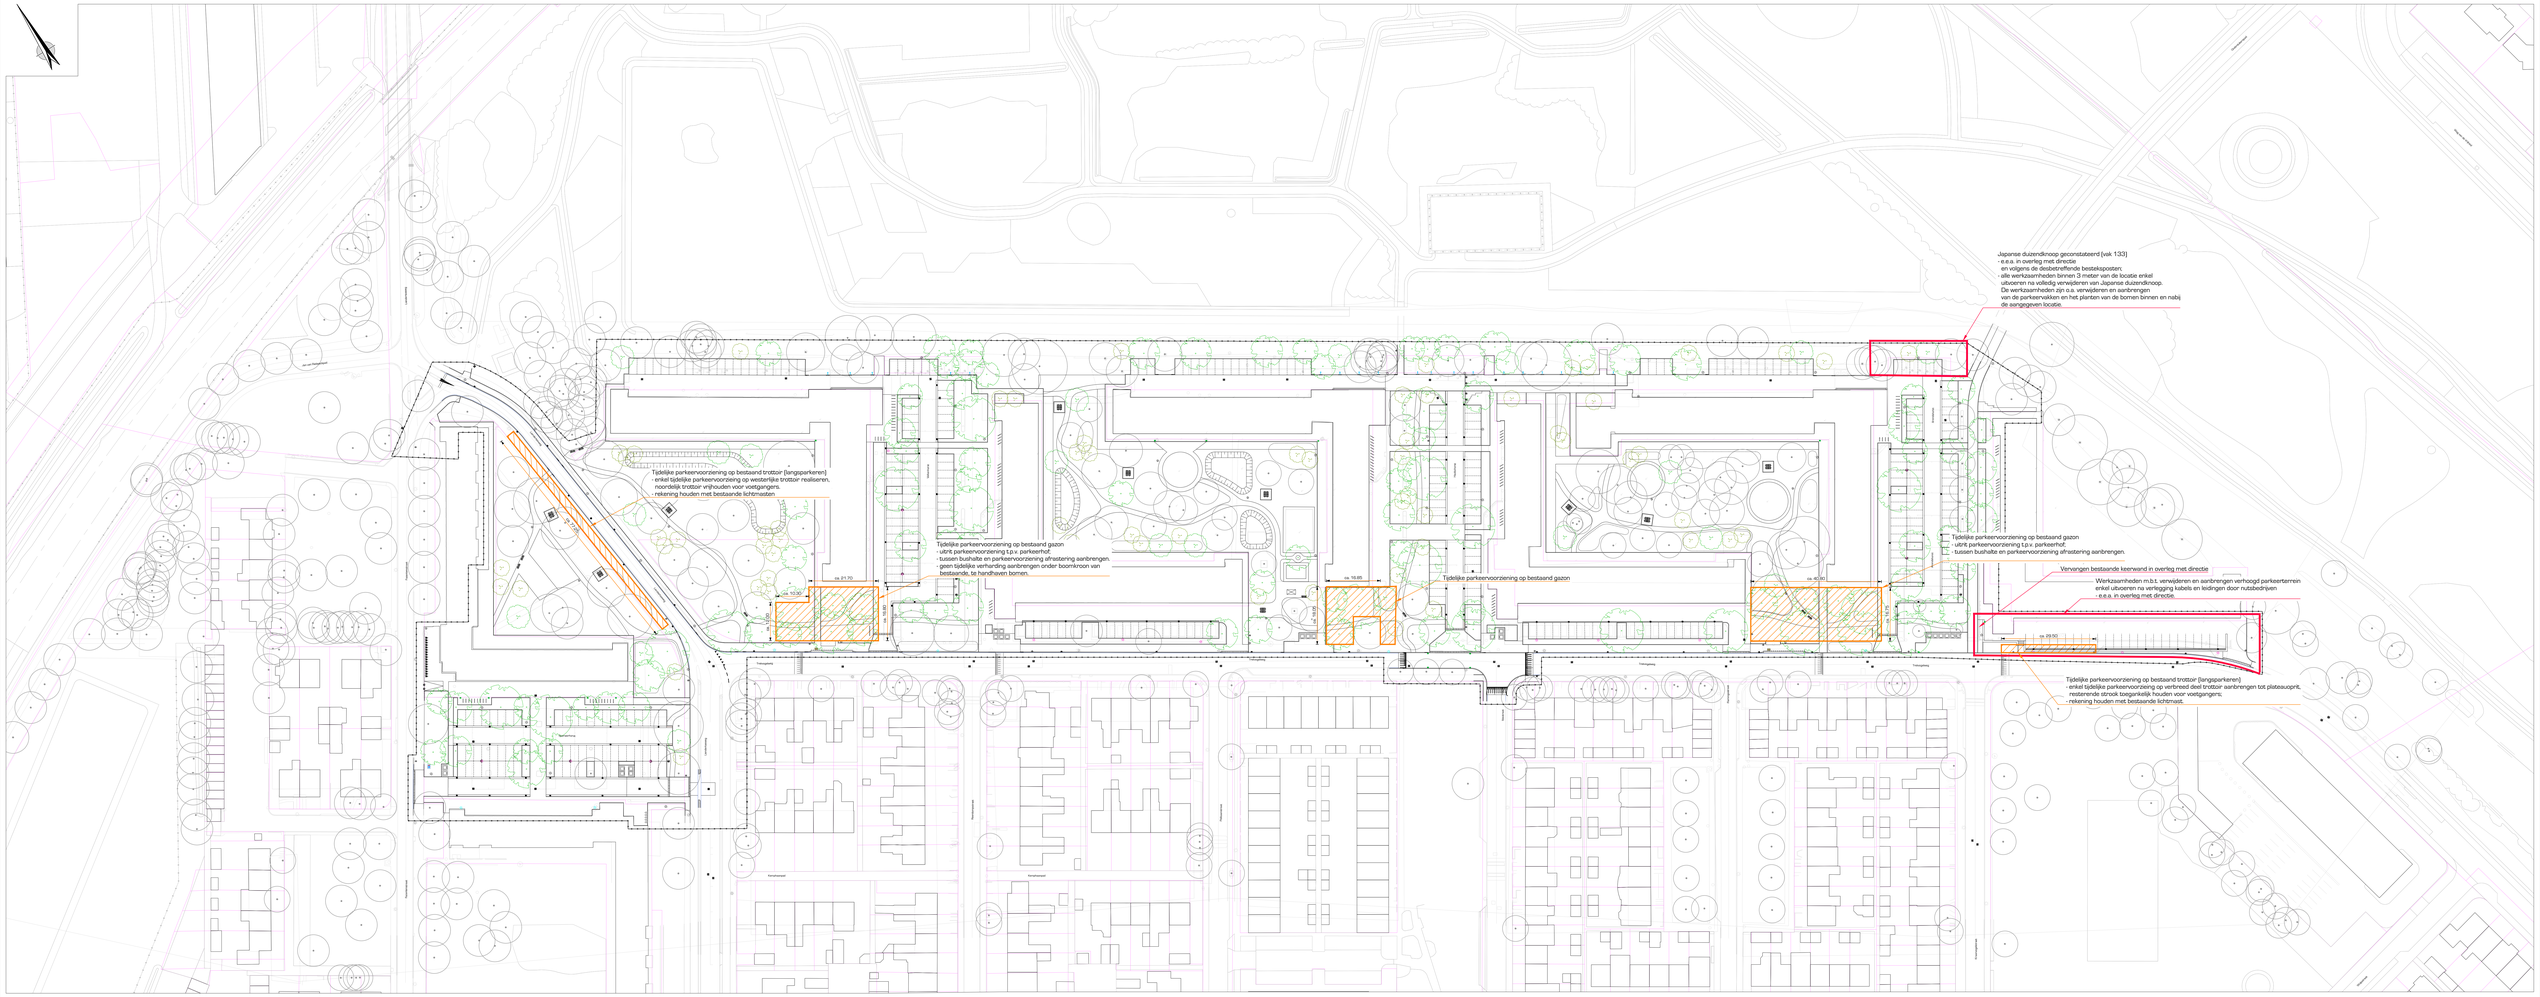

Japanse duizendknoop geconstateerd (vak 1.33)
- e.e.a. in overleg met directie
- en volgens de desbetreffende besteksposten;
- alle werkzaamheden binnen 3 meter van de locatie enkel uitvoeren na volledig verwijderen van Japanse duizendknoop.
De werkzaamheden zijn o.a. verwijderen en aanbrengen van de parkeervakken en het planten van de bomen binnen en nabij de aangegeven locatie.
Tijdelijke parkeervoorziening op bestaand trottoir (langsparkeren)
- enkel tijdelijke parkeervoorziening op westerlijke trottoir realiseren,
- noordelijk trottoir vrijhouden voor voetgangers.
- rekening houden met bestaande lichtmasten
Tijdelijke parkeervoorziening op bestaand gazon
- uitbrt parkeervoorziening t.p.v. parkeerhof;
- tussen bushalte en parkeervoorziening afrastering aanbrengen.
- geen tijdelijke verharding aanbrengen onder boomkroon van bestaande, te handhaven bomen.
Tijdelijke parkeervoorziening op bestaand gazon
Tijdelijke parkeervoorziening op bestaand gazon
- uitbrt parkeervoorziening t.p.v. parkeerhof;
- tussen bushalte en parkeervoorziening afrastering aanbrengen.
Vervangen bestaande keerwand in overleg met directie
- Werkzaamheden m.b.t. verwijderen en aanbrengen verhoogd parkeerterrein enkel uitvoeren na verlegging kabels en leidingen door nutsbedrijven
e.e.a. in overleg met directie.
Tijdelijke parkeervoorziening op bestaand trottoir (langsparkeren)
- enkel tijdelijke parkeervoorziening op verbreed deel trottoir aanbrengen tot plateauoprit,
- resterende strook toegankelijk houden voor voetgangers;
- rekening houden met bestaande lichtmast.
ca. 10.30
ca. 21.70
ca. 16.85
ca. 40.30
ca. 29.90
Legenda
Locatie tijdelijke parkeervoorziening
- e.e.a. in overleg met directie
- nu helemplaten
Fasegrenzen
- Fasegrenzen kunnen pas uitgevoerd worden wanneer K&L zijn verlegd
- of Japanse duizendknoop verwijderd is
Nieuwe boom
Nieuwe boom / solitaire heester
Bestaande boom
- handhaven
Uitgangspuntem:
- Maatvoering in meters, met een nauwkeurigheid in centimeters.
- Coördinaten in meters t.o.v. RD
- Ev.o.b. hoogtes t=kering in meters t.o.v. NAP
opdrachtgever
Gemeente Amersfoort
project
Herinrichting de Horsten te Amersfoort
omschrijving
Nieuwe situatie
Fasering werkterrein
DRONG
OMGEVING & TECHNIEK
post Antonie Fokkerstraat 4
3772 MR Barneveld
digitaal E: info@drong.nl
W: www.drong.nl
telecom T: 0342 - 70 00 69
schaal 1:500
projectnr. 2504101
tekeningnr. 2504101-BE
gewijzigd ExR
gezien JWvN
datum 03-09-2026
bestandsnaam 2504101-BE-04.TBD
Ter info
42-044
Bestand 2504101-BE-04.DWG