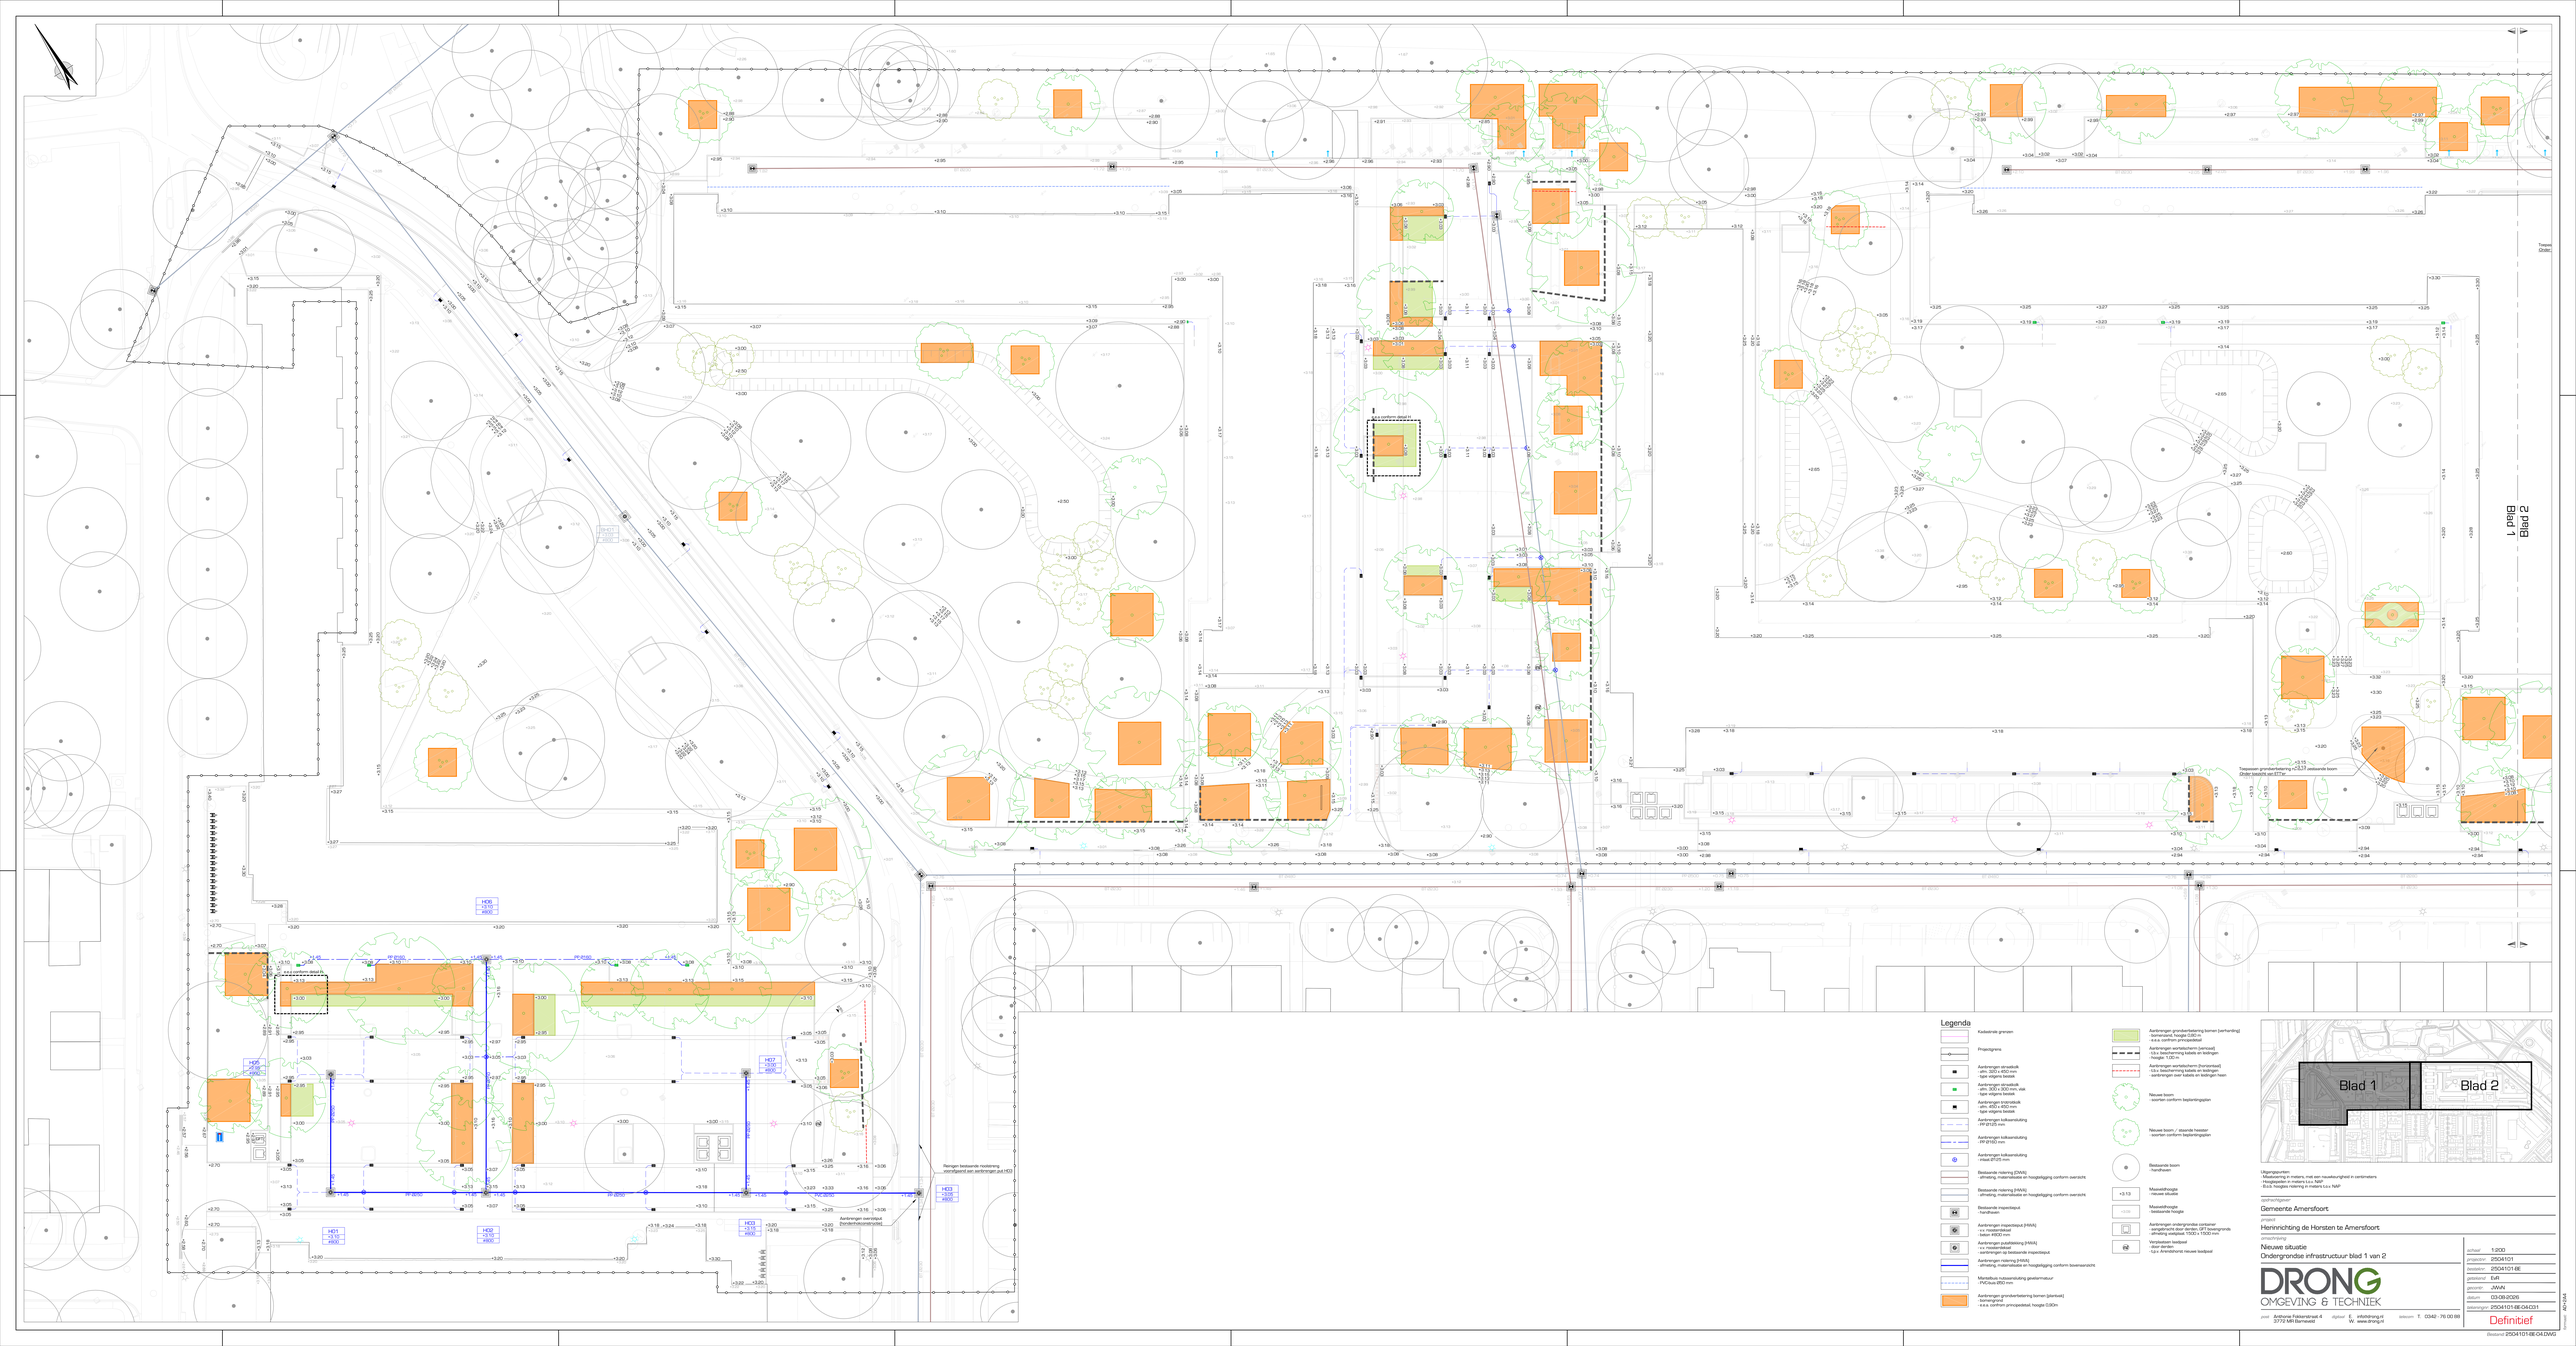

Blad 1
Blad 2
Legenda
Kadastrale grenzen
Projectgrens
Aanbrengen straatvlak
- dim. 300 x 300 mm, zak
- type volgens bestek
Aanbrengen straatvlak
- dim. 300 x 600 mm, zak
- type volgens bestek
Aanbrengen trottoirvlak
- dim. 450 x 450 mm
- type volgens bestek
Aanbrengen tuitaansluiting
- RP Ø150 mm
Aanbrengen tuitaansluiting
- RW Ø160 mm
Aanbrengen tuitaansluiting
- rhs Ø125 mm
Bestaande riolering (DWA)
- afmeting, materiaalsoort en hoogteligging conform overzicht
Bestaande riolering (HWA)
- afmeting, materiaalsoort en hoogteligging conform overzicht
Bestaande inspectieput
- handhaven
Aanbrengen inspectieput (HWA)
- o.a. rioolverbuisput
- beton Ø630 mm
Aanbrengen putafdekking (HWA)
- o.a. rioolverbuisput
- aanbrengen op bestaande inspectieput
Aanbrengen riolering (HWA)
- afmeting, materiaalsoort en hoogteligging conform bovenaanzicht
Mantelbuis tuitaansluiting gietasfaltvloer
- PVC-buis Ø50 mm
Aanbrengen grondverbetering bomen (plantvak)
- bomenzand
- e.e.a. conform principedetail, hoogte 0,90m
Aanbrengen grondverbetering bomen (verharding)
- bomenzand, hoogte 0,60 m
- e.e.a. conform principedetail
Aanbrengen werkleidarm (vertical)
- t.b.v. beschermring kabels en leidingen
- hoogte 1,50 m
Aanbrengen werkleidarm (horizontaal)
- t.b.v. beschermring kabels en leidingen
- aanbrengen over kabels en leidingen heen
Nieuwe boom
- soorten conform beplantingsplan
Nieuwe boom / staande heester
- soorten conform beplantingsplan
Bestaande boom
- handhaven
Muurelshoogte
- nieuwe situatie
Muurelshoogte
- bestaande hoogte
Aanbrengen ondergrondse container
- aangebracht door derden (ZRT bovengronds
- afmeting vaatplaat 1700 x 1530 mm
Verzetbaren leidpaal
- door derden
- t.p.v. Amerstbrink nieuwe leidpaal
Blad 1
Blad 2
Uitgangspunten:
- Maatvoering in meters, met een nauwkeurigheid in centimeters
- Hoogtes in meters t.o.v. NAP
- B.o.b. hoogtes riolering in meters t.o.v. NAP
opdrachtgever
Gemeente Amersfoort
project
Herinrichting de Horsten te Amersfoort
omschrijving
Nieuwe situatie
Ondergrondse infrastructuur blad 1 van 2
DRONG
OMGEVING & TECHNIEK
post Archimedeslaan 4 3772 MR Barneveld
digitaal E info@drong.nl W www.drong.nl
telefoon T: 0342 - 76 00 66
schaal 1:200
projectnr. 2504101
tekeningnr. 2504101-BE
gemeten EvR
getekend JWA
datum 03-09-2026
bestandsnaam 2504101-BE-04.DWG
Definitief
42-04
Bestand 2504101-BE-04.DWG