
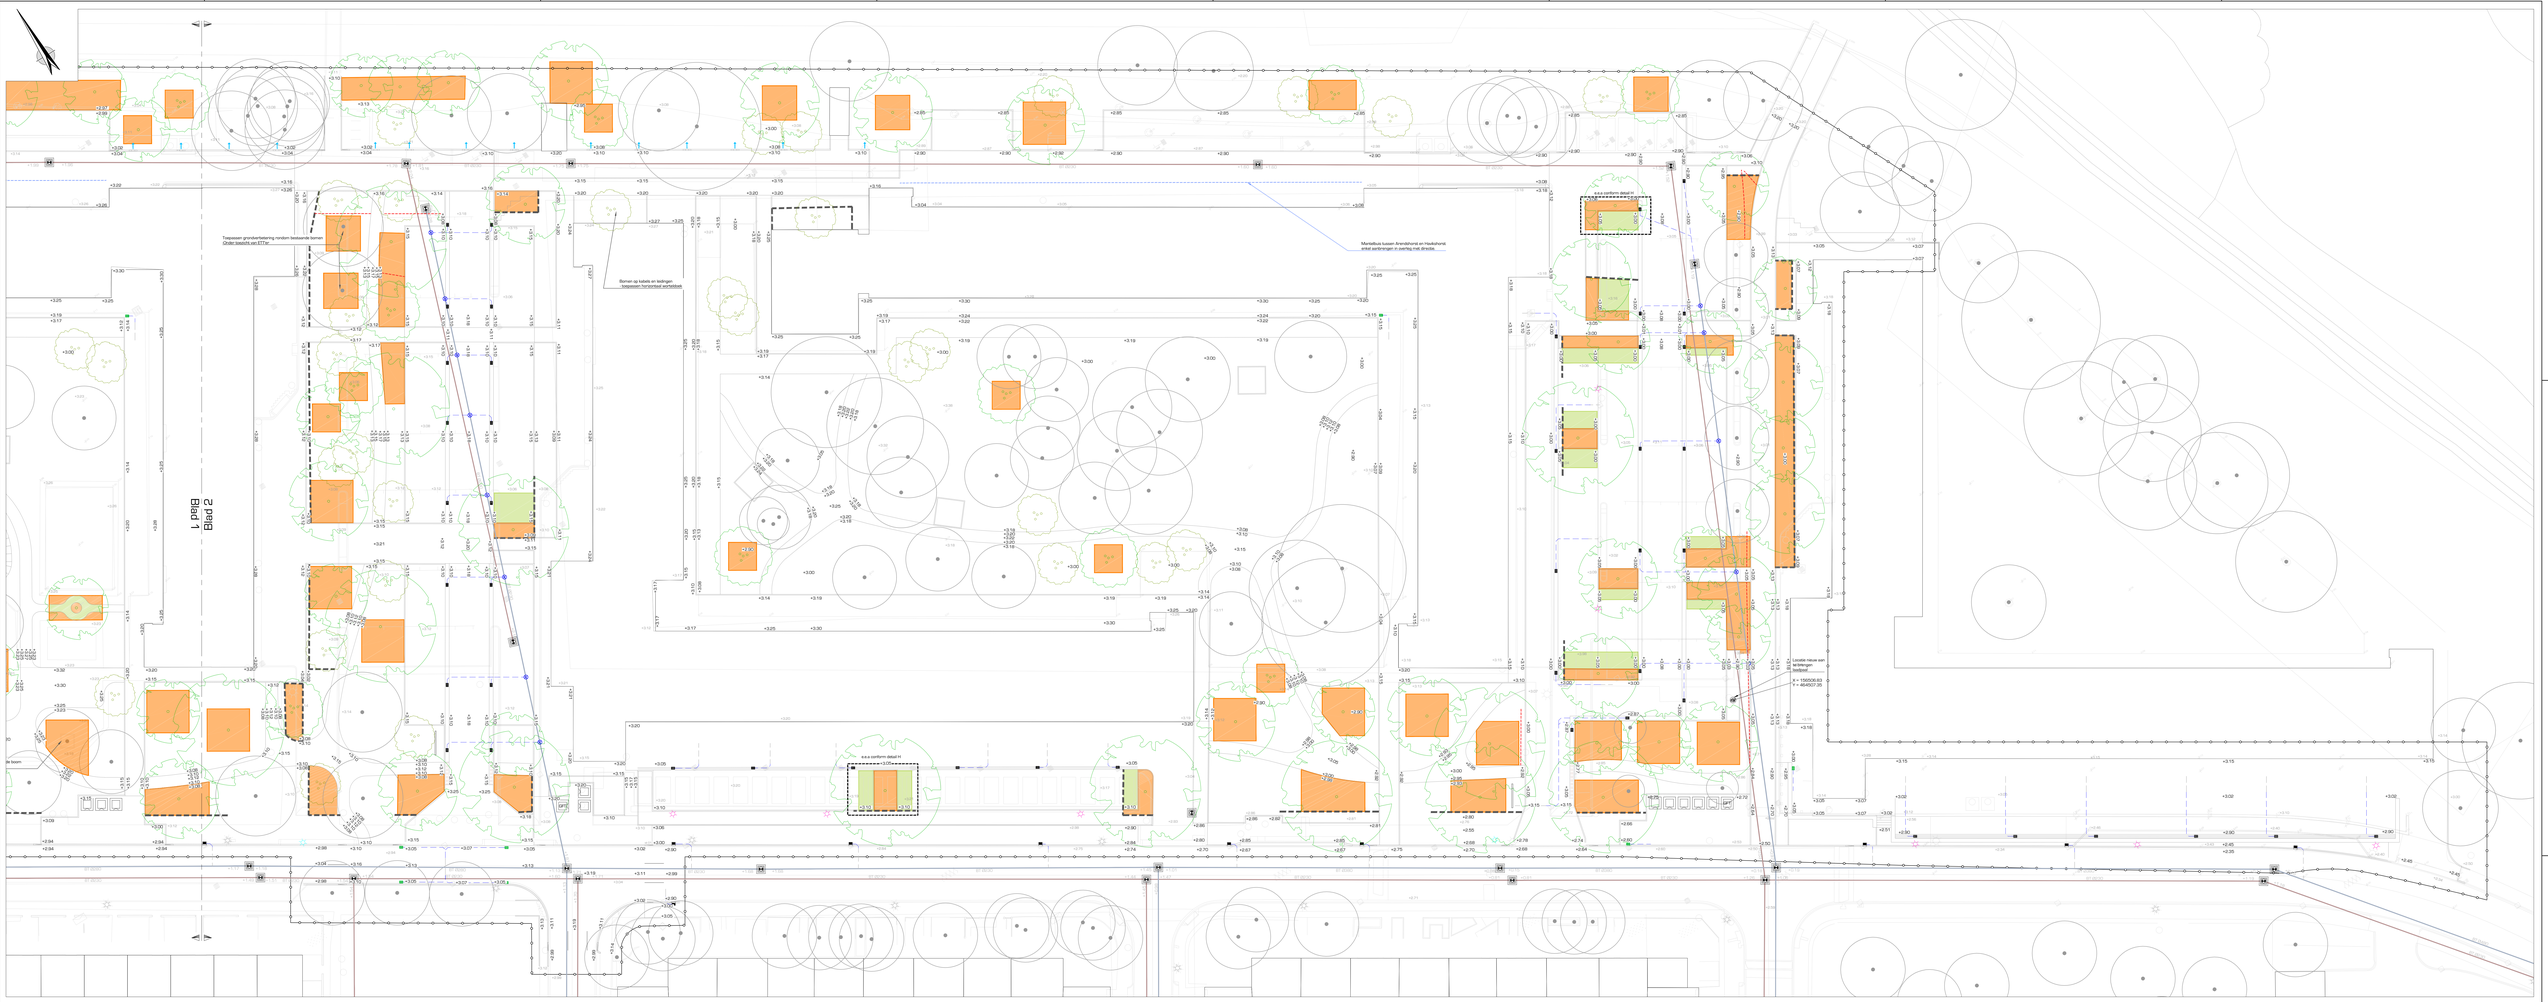


Legenda

- Kadastrale grenzen
- Projectgrens
- Aanbrengen struiwlvlak - dikte 30D x 30D mm - type volgens bestek
- Aanbrengen struiwlvlak - dikte 30D x 30D mm; vlak - type volgens bestek
- Aanbrengen intensiefvlak - dikte 40D x 40D mm - type volgens bestek
- Aanbrengen lulksanslulding - RP Ø125 mm
- Aanbrengen lulksanslulding - RP Ø150 mm
- Aanbrengen lulksanslulding - rhwd Ø125 mm
- Bestaande rolering (OWA) - offrwlling, materiaalsoort en hoogteligging conform overzicht
- Bestaande rolering (HWA) - offrwlling, materiaalsoort en hoogteligging conform overzicht
- Bestaande inspectieput - handhaven
- Aanbrengen inspectieput (HWA) - v.v. roosterdeksel - beton Ø600 mm
- Aanbrengen putafdekking (HWA) - v.v. roosterdeksel - aanbrengen op bestaande inspectieput
- Aanbrengen rolering (HWA) - offrwlling, materiaalsoort en hoogteligging conform bovenaanzicht
- Markeldbus nutsaansluiting greidermateur - PVC-buis Ø63 mm
- Aanbrengen grondverbetering bomen (plantvak) - dsmaringtrrid - e.e.a. conform principeblad, hoogte 0.90m
- Aanbrengen grondverbetering bomen (verharding) - bomenkrrid hoogte 0.80 m - e.e.a. conform principeblad
- Aanbrengen wortelscherm (perkrand) - t.b.v. beschermring tabels en ledigen - hoogte 1.00 m
- Aanbrengen wortelscherm (horizontaal) - t.b.v. beschermring tabels en ledigen - aanbrengen over tabels en ledigen heen
- Nieuwe boom - soorten conform beplantingsplan
- Nieuwe boom / staande heester - soorten conform beplantingsplan
- Bestaande boom - handhaven
- Maaiveldhoogte - nieuwe situatie
- 13.13
- Maaiveldhoogte - bestaande hoogte
- Aanbrengen ondergrondse container - aangebracht door derden, DIT bowgrondis - afmeting vrijelijkst: 1500 x 1500 mm
- Verplaatsen bestpeel - door derden - t.p.v. Arendshorst nieuwe bestpeel

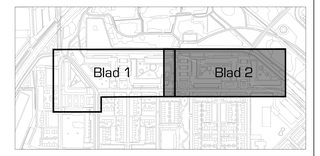

Uitgangspunten:
- Maaiveldhoogte in meters, met een nauwkeurigheid in centimeters.
- Coördinaten in meters t.o.v. RD.
- B.o.b. hoogtes rolering in meters t.o.v. NAP.

opdrachtgever
Gemeente Amersfoort

project
Herinrichting de Horsten te Amersfoort

omschrijving
Nieuwe situatie
Ondergrondse infrastructuur blad 2 van 2

DRONG OMGEVING & TECHNIEK

post Archimedeslaan 4 3772 MR Barneveld | digitaal E info@drong.nl W www.drong.nl | telefoon T 0342 - 76 00 66

schaal	1:200
projectnr.	23O4101
tekeninr.	23O4101-BE
getekend	EvR
gezien	JWVR
datum	03-09-2026
tekeningnr.	23O4101-BE-04.DWG

Definitief

Bestand 23O4101-BE-04.DWG

42-044