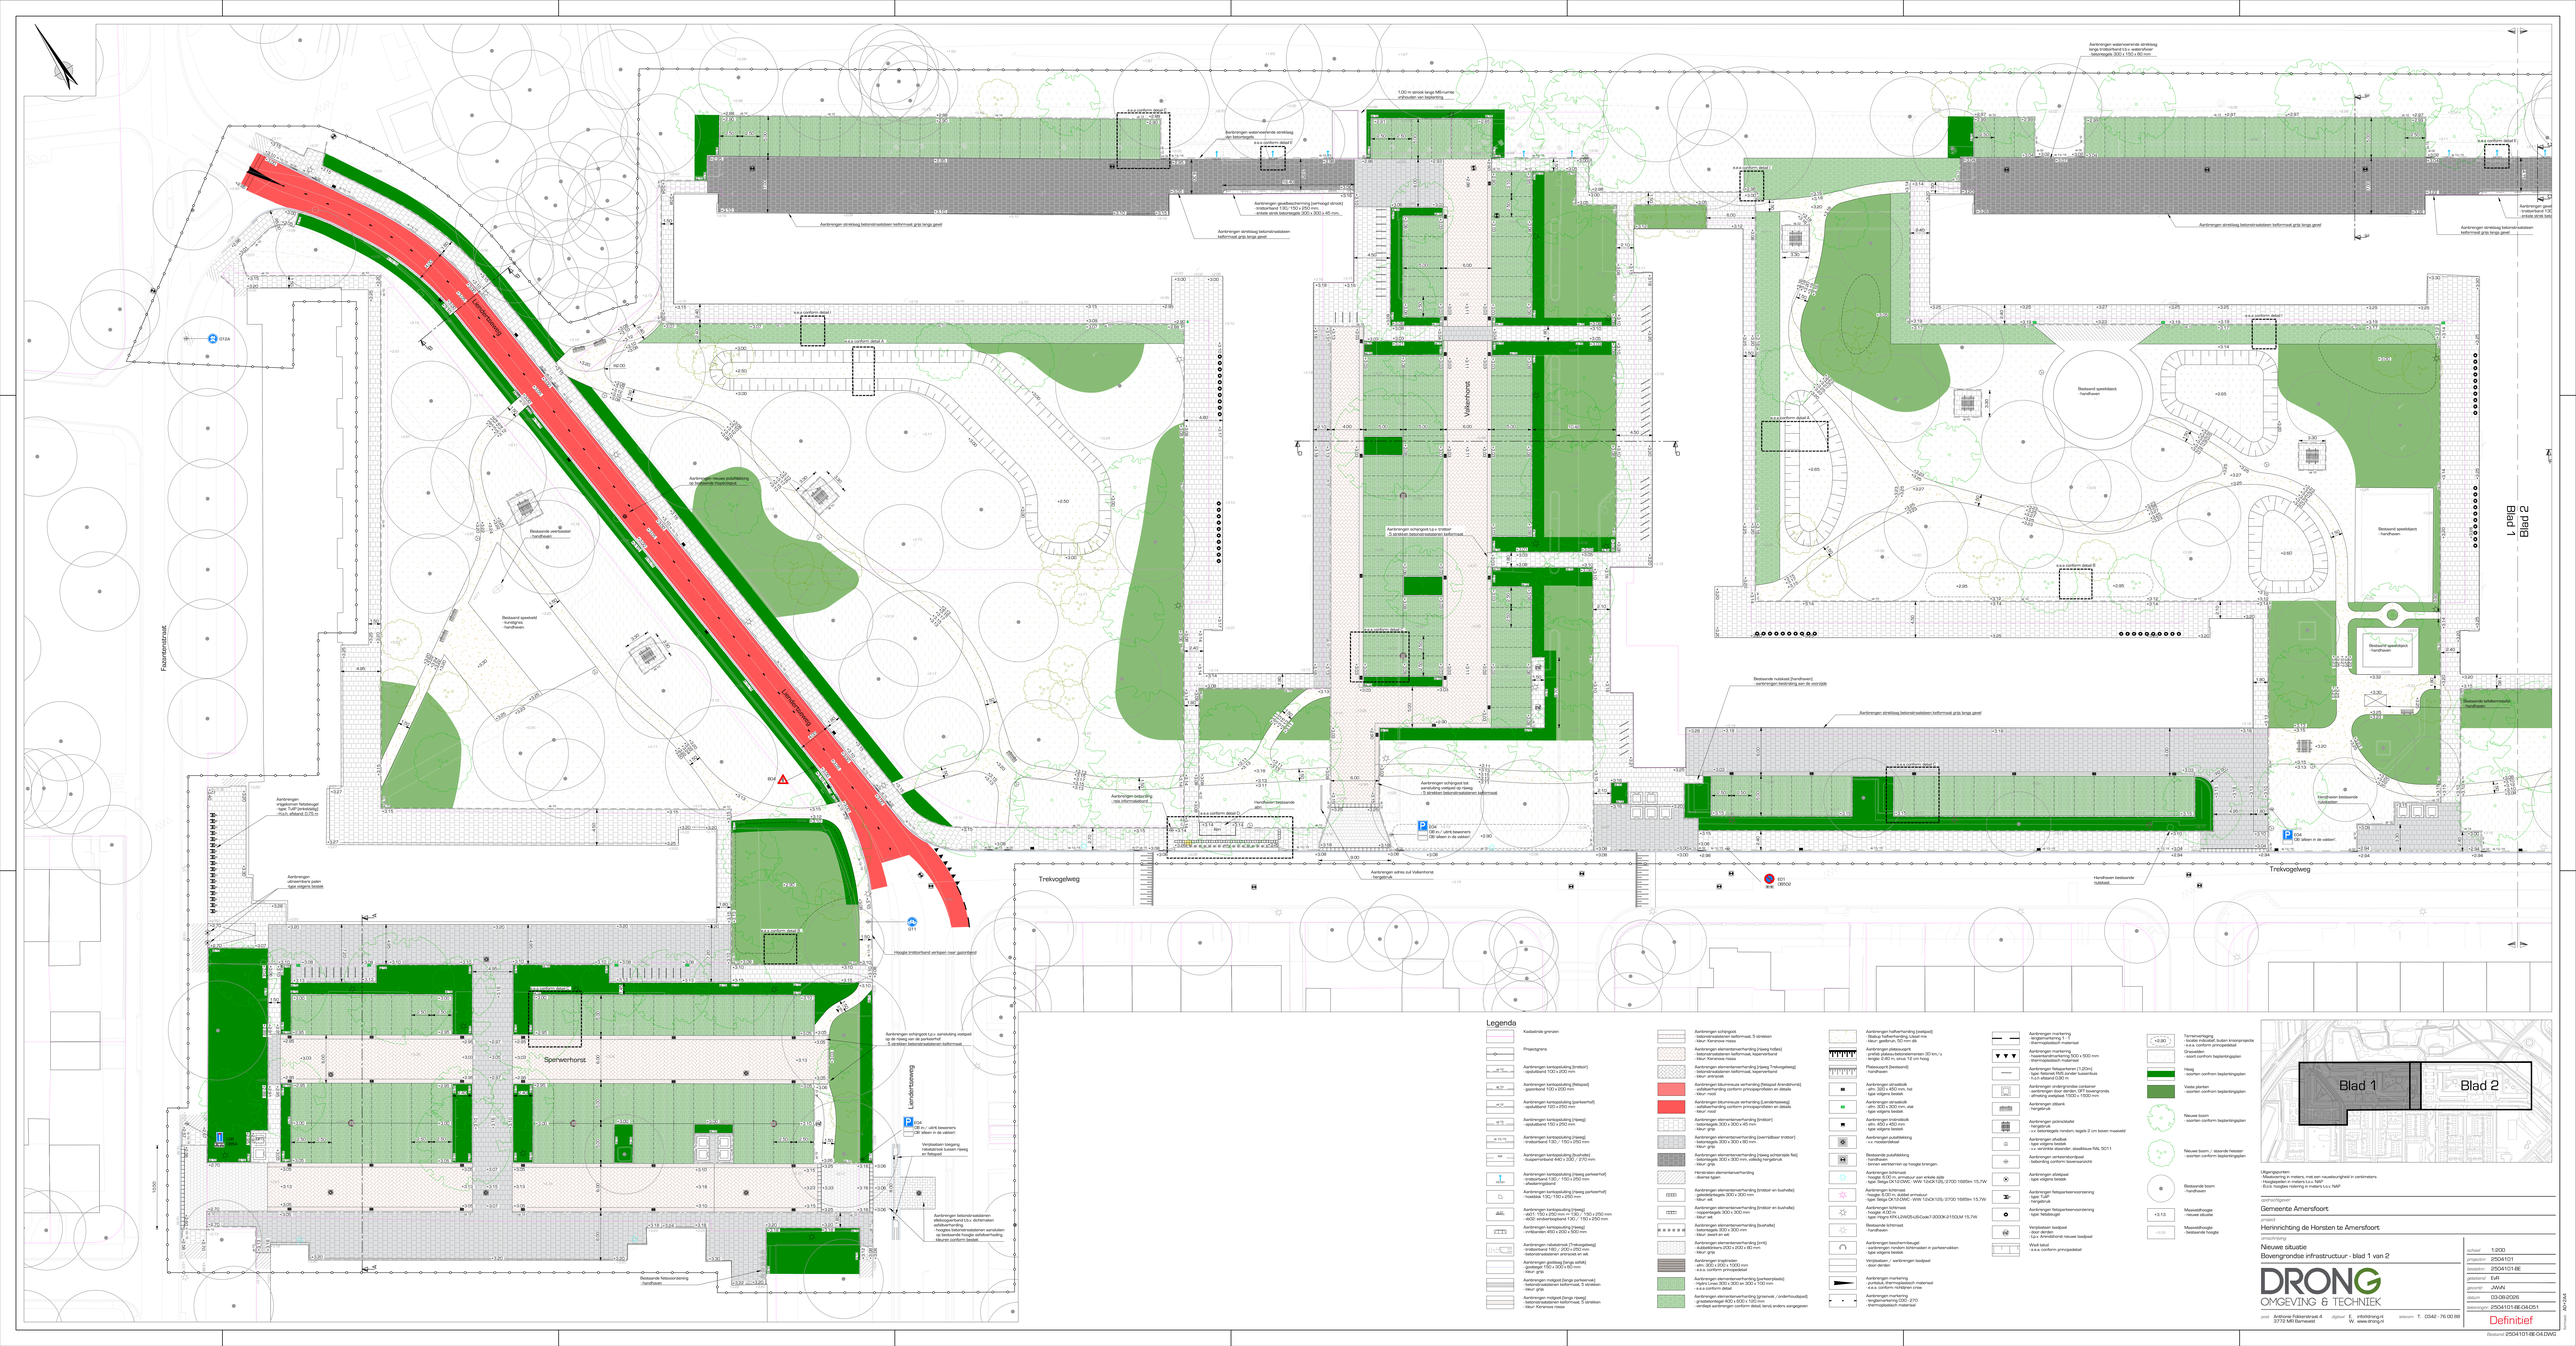

Blad 1
Blad 2
Trekvogelweg
Trekvogelweg
Fazantenstraat
Valkenhorst
Valkenhorst
Sperwerhorst
Kondortuinweg
Leeuwerikenweg
Leeuwerikenweg
Leeuwerikenweg
Aanbrengen waterkerende streklaag op betonnegels
Aanbrengen geveldoorvoering (verhoogd strook) - trottoirband 130 / 150 x 250 mm - enkele strek betonegels 300 x 300 x 45 mm.
Aanbrengen strekvlag betonstraatstenen kelformvat grijs langs gevel
Aanbrengen nieuwe plattelbelijning de bestaande markeringen
Aanbrengen schijngoot t.p.v. trottoir 5 strekken betonstraatstenen kelformvat
Aanbrengen schijngoot tpv aansluiting voetpad op rijweg - 5 strekken betonstraatstenen kelformvat
Aanbrengen asfalt
Aanbrengen asfalt
Aanbrengen asfalt