



Dwarsprofiel A: Sperwerhorst

Schaal 1:50

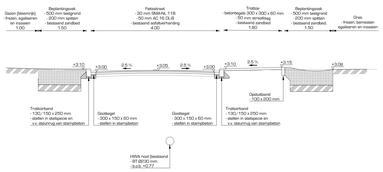


Principeprofiel B: fietspad Liendertseweg

Schaal 1:50

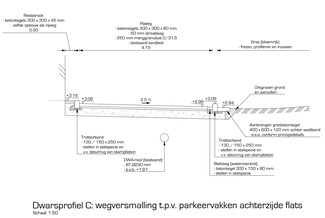


Dwarsprofiel C: wegversmalling t.p.v. parkeervakken achterzijde flats

Schaal 1:50

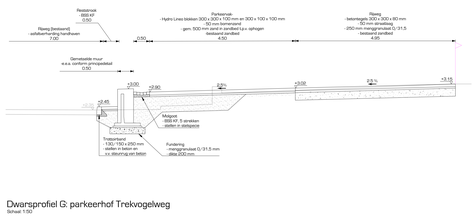


Dwarsprofiel G: parkeerhof Trekvogelweg

Schaal 1:50

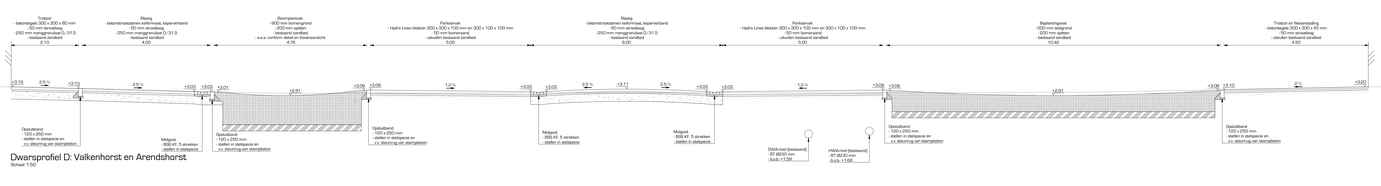


Dwarsprofiel D: Valkenhorst en Arendshorst

Schaal 1:50

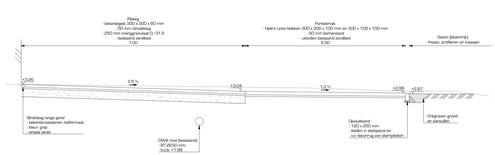

Dwarsprofiel E: parkeervakken achterzijde flats

Schaal 1:50

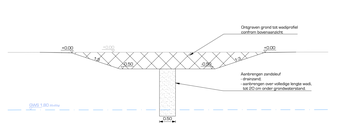

Principeprofiel A: wadi binnenterrein

Schaal 1:50


Hoogtes t.o.v. bestaand maaiveld



Principeprofiel B: terreinverlagingen


Schaal 1:50

Hoogtes t.o.v. bestaand maaiveld

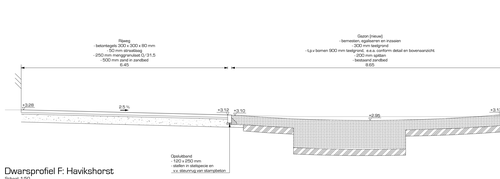

Dwarsprofiel E: parkeervakken achterzijde flats


Schaal 1:50

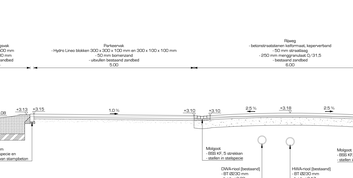

Principeprofiel A: wadi binnenterrein

Schaal 1:50

Hoogtes t.o.v. bestaand maaiveld

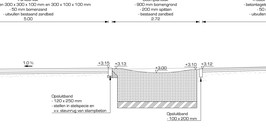

Principeprofiel B: terreinverlagingen


Schaal 1:50

Hoogtes t.o.v. bestaand maaiveld



Dwarsprofiel F: Havikshorst

Schaal 1:50

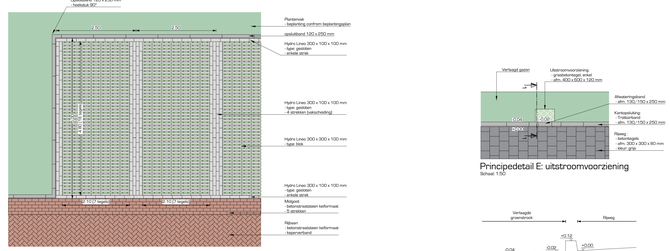
Opstuitband 120 x 250 mm - hellelijst 90°
Plantenvak - haljvlakking conform beplantingsplan
opstuitband 120 x 250 mm
Hydro Lines 300 x 100 x 100 mm - type: gelobben - smalle zijde
Hydro Lines 300 x 100 x 100 mm - type: gelobben - 4 strekken (wisschenlijg)
Hydro Lines 300 x 300 x 100 mm - type: tank
Hydro Lines 300 x 100 x 100 mm - type: gelobben - smalle zijde
Midgoot - betonstraatsteen keitoermaat - 5 strekken
Rijbaan - betonstraatsteen keitoermaat, kopverband
5.00
2.50
1.00
1.00
1.00