
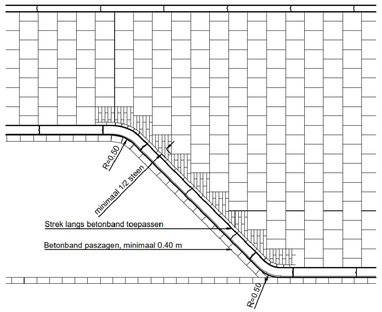


Principedetail: hoekoplossing


Schaal: 1:50

* Hele en halve tegels toepassen, knipwerk van de tegels af, nooit scherper hakken dan 45 graden, minimaal 1/2 steen, streklaag achter de betonband

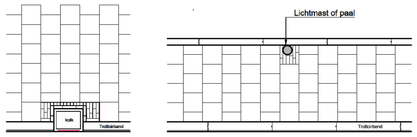


Principedetail: oplossing bij objecten

Schaal: 1:50

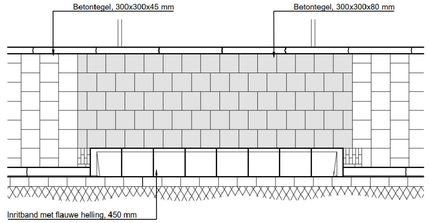


Principedetail: oplossing inrit

Schaal: 1:50

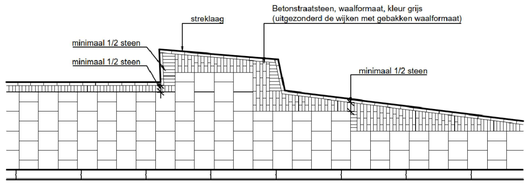

Principedetail: oplossing aansluiten op gevel

Schaal: 1:50

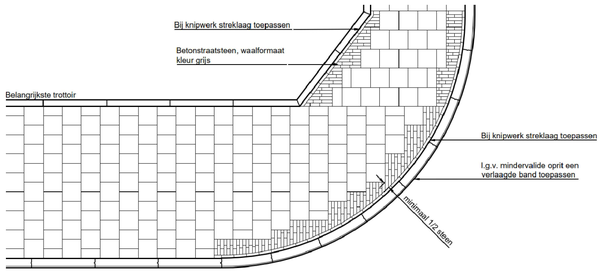

Principedetail: bochtoplossing

Schaal: 1:50

* Hele en halve tegels toepassen, overblijvende openingen volstraten met betonstraatsteen waalformaat in halfsteensverband in de kleur grijs. Streklaag achter de betonband, minimaal 1/2 steen.

Uitgangspunten:
- Maatvoering in meters, met een nauwkeurigheid in centimeters
- Hoogtepeilen in meters t.o.v. NAP
- B.o.b. hoogtes riolering in meters t.o.v. NAP

opdrachtgever

Gemeente Amersfoort

project

Herinrichting de Horsten te Amersfoort

omschrijving

Nieuwe situatie
Standaard oplossingen trottoir

schaal	1:50
projectnr.	2504101
besteknr.	2504101-BE
getekend	EvR
gecontr.	JWvN
datum	03-08-2026
tekeningnr.	2504101-BE-04-D54

Definitief

DRONG
OMGEVING & TECHNIEK

post Anthonie Fokkerstraat 4
3772 MR Barneveld

digitaal E. info@drong.nl
W. www.drong.nl

telecom T. 0342 - 76 00 88

formaat A2+1A4

Bestand: 2504101-BE-04.DWG