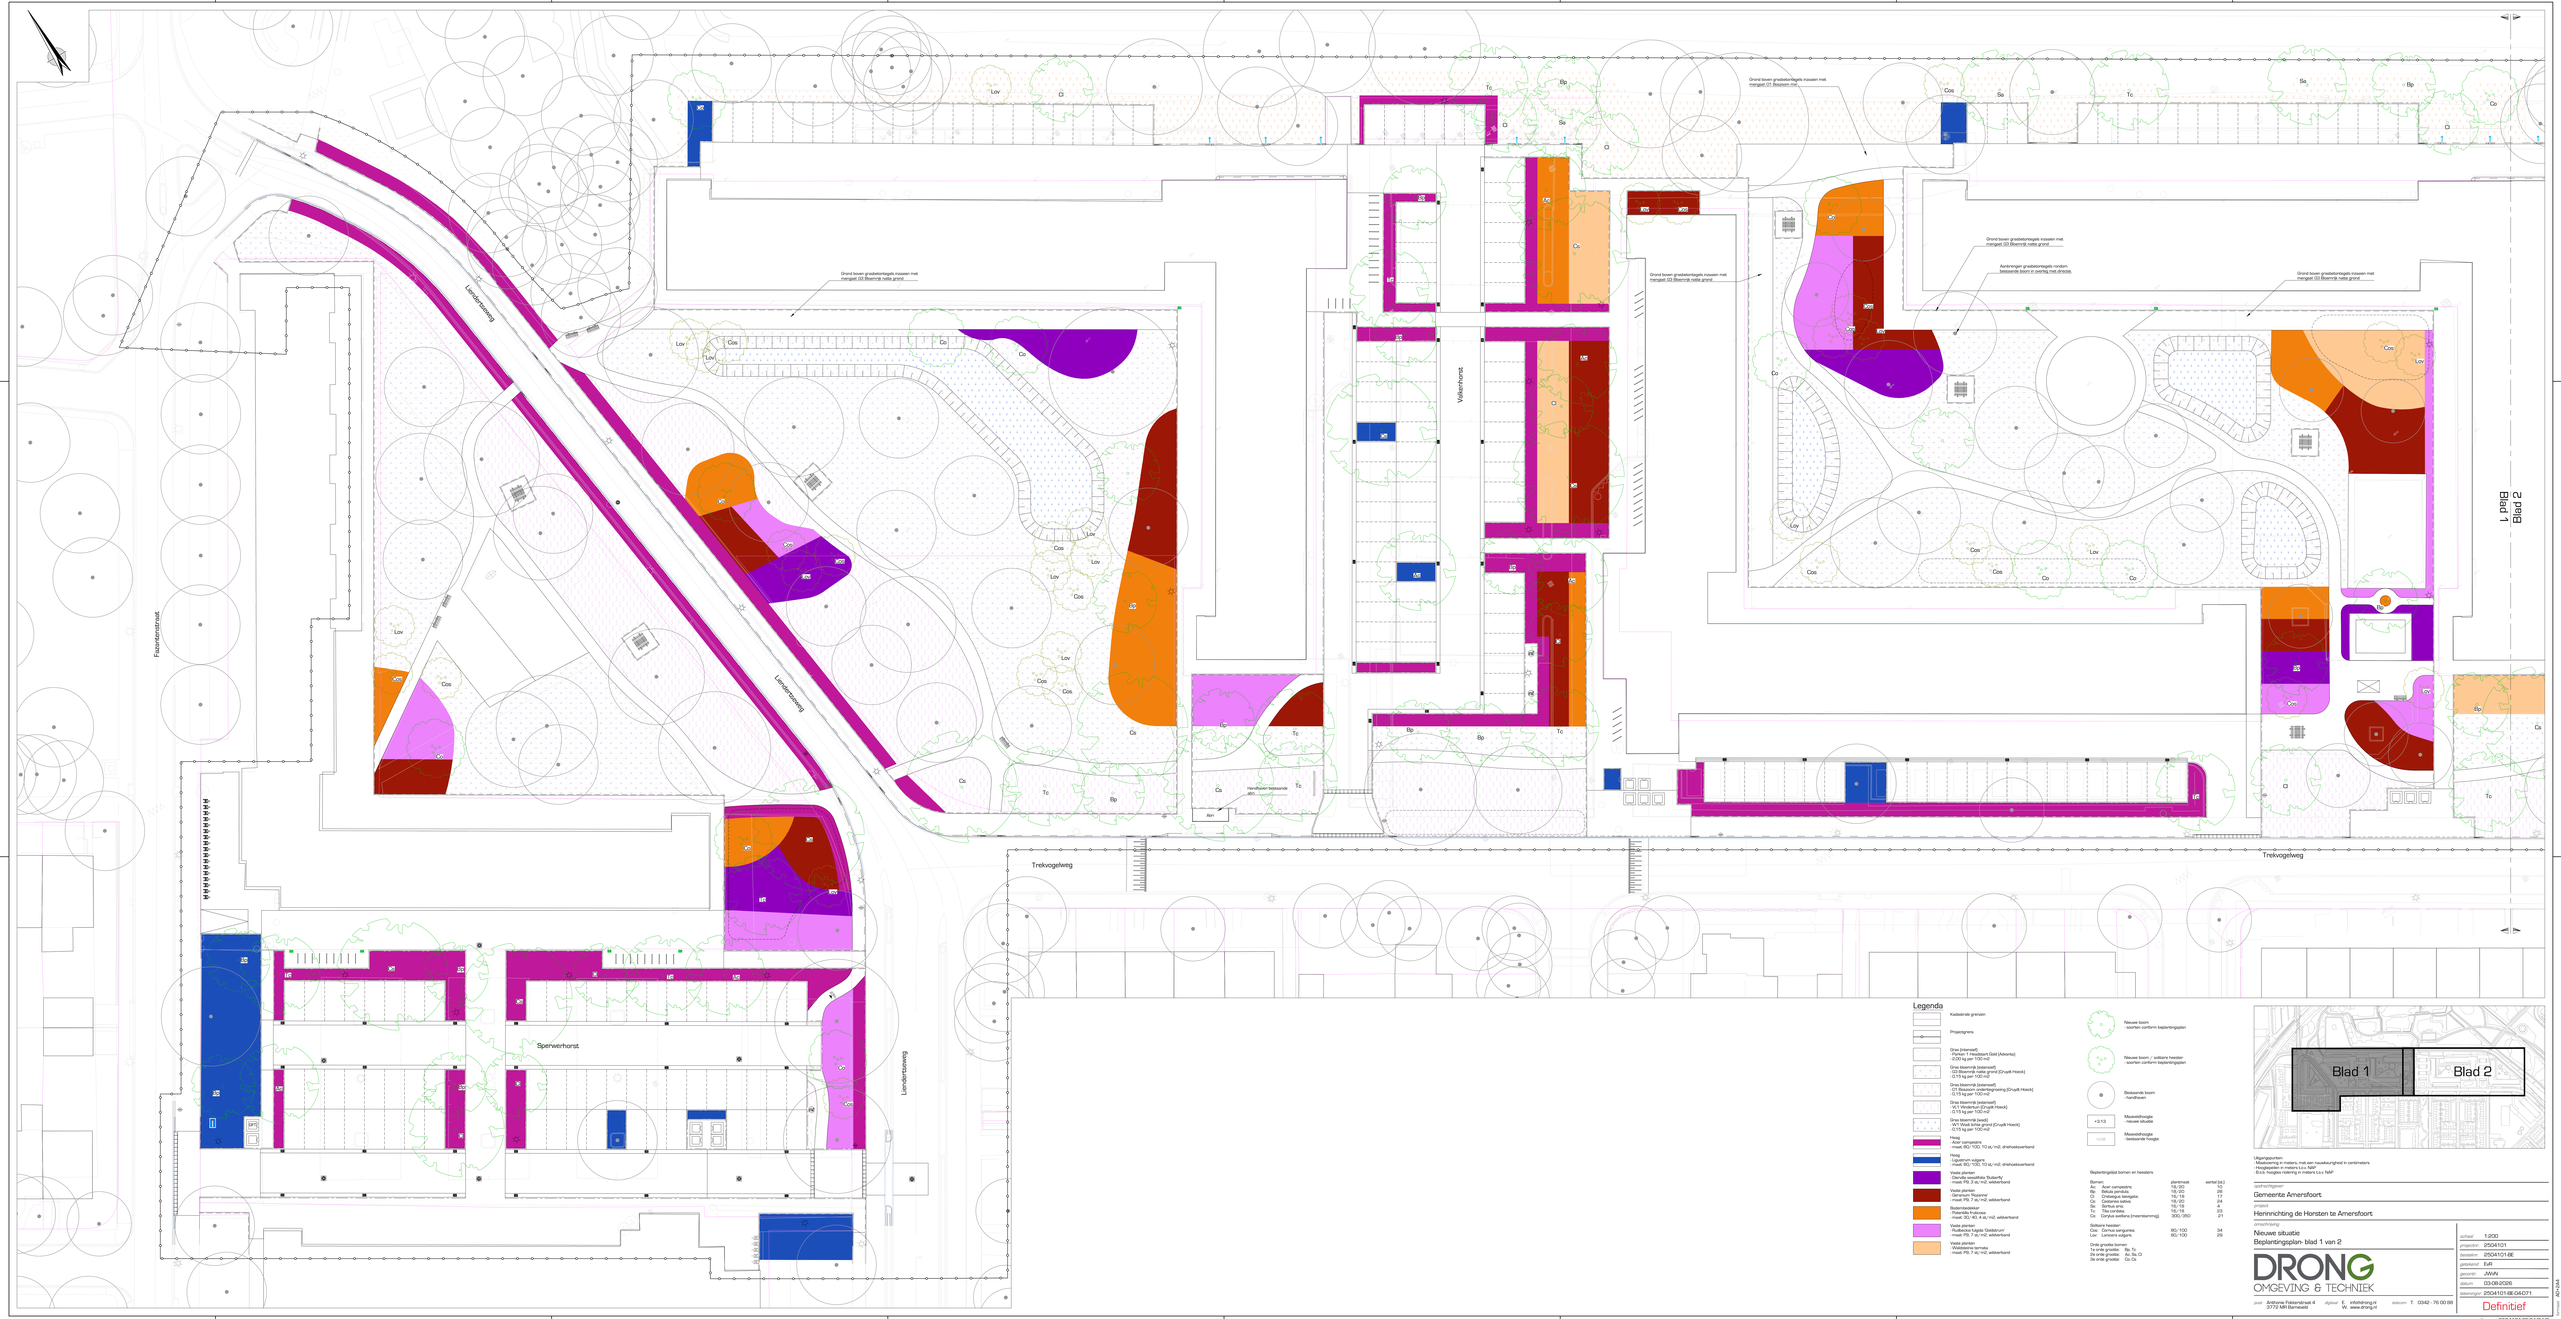


Legenda

- Kadastrale grenzen
- Projectgrens
- Gras (ziltarend)
  - Planten 1 Headstart Gold (Advanta)
  - 0,04 kg per 100 m2
- Gras bloemrijk (ziltarend)
  - 01 Bloemrijk ziltarend mengsel (Cruydt Hoeck)
  - 0,15 kg per 100 m2
- Gras bloemrijk (ziltarend)
  - 01 Bloemrijk onderhoudsarm (Cruydt Hoeck)
  - 0,15 kg per 100 m2
- Gras bloemrijk (ziltarend)
  - VLY Vlinderlum (Cruydt Hoeck)
  - 0,15 kg per 100 m2
- Gras bloemrijk (ziltarend)
  - VW Vlakte kale grond (Cruydt Hoeck)
  - 0,15 kg per 100 m2
- Heg
  - Liguster/cornoalers
  - maat: BO, 100, 10 st./ m2, driehoeksverband
- Heg
  - Liguster/cornoalers
  - maat: BO, 100, 10 st./ m2, driehoeksverband
- Heg
  - Liguster/cornoalers
  - maat: BO, 100, 10 st./ m2, driehoeksverband
- Vaste planten
  - Clarvile sessiliflia 'Butterfly'
  - maat: P9, 7 st./ m2, wilderband
- Vaste planten
  - Geranium 'Rozanne'
  - maat: P9, 7 st./ m2, wilderband
- Bodembedekker
  - Rubus tricolor/fruticosus
  - maat: BO, 40, 4 st./ m2, wilderband
- Vaste planten
  - Rudbeckia fulgida 'Goldsturm'
  - maat: P9, 7 st./ m2, wilderband
- Vaste planten
  - Waldsteinia ternata
  - maat: P9, 7 st./ m2, wilderband
- Nieuwe boom
  - soorten conform beplantingsplan
- Nieuwe boom + solitaire heester
  - soorten conform beplantingsplan
- Bestaande boom
  - handhaven
- +3.13 Maaiveldhoogte
  - nieuwe situatie
- 13.09 Maaiveldhoogte
  - bestaande hoogte

Beplantingslijst bomen en heesters

	Bomen	plantmaat	aantal (st.)
Aa	Acer campestre	16/20	12
Bp	Betula pendula	16/20	26
Ca	Carpinus betulus	16/20	8
Cs	Castanea sativa	16/20	24
Sa	Sorbus aria	16/18	4
Tc	Tilia cordata	16/18	23
Cos	Cornus wellana (meerstammig)	300/350	21
	Solitaire heester		
Cos	Cornus sanguinea	BO-100	34
Lov	Lonicera vulgaris	BO-100	29
	Grote groepen bomen		
	1e orde grootte Bp, Tc		
	2e orde grootte Aa, Sa, Ct		
	3e orde grootte Ca, Cs		

Uitgangspunten:
- Maatvoering in meters, met een nauwkeurigheid in centimeters
- Hoogtes gerefereerd aan NAP
- Excl. hoogtes ingang in meters t.o.v. NAP

opdrachtgever
Gemeente Amersfoort

project
Herinrichting de Horsten te Amersfoort

omschrijving
Nieuwe situatie
Beplantingsplan- blad 1 van 2

DRONG
OMGEVING & TECHNIEK
post Arnhemse Poort 4 3772 MR Barneveld
digitaal E info@drong.nl W www.drong.nl
telefoon T: 0342 - 76 00 88

archief	1:20D
projectnr.	25041101
tekeningnr.	25041101-BE
getekend	EvR
gecontr.	JWVR
datum	03-09-2026
tekeningnr.	25041101-BE-04-C01

Definitief

Bestand 25041101-BE-04.DWG

42-1044