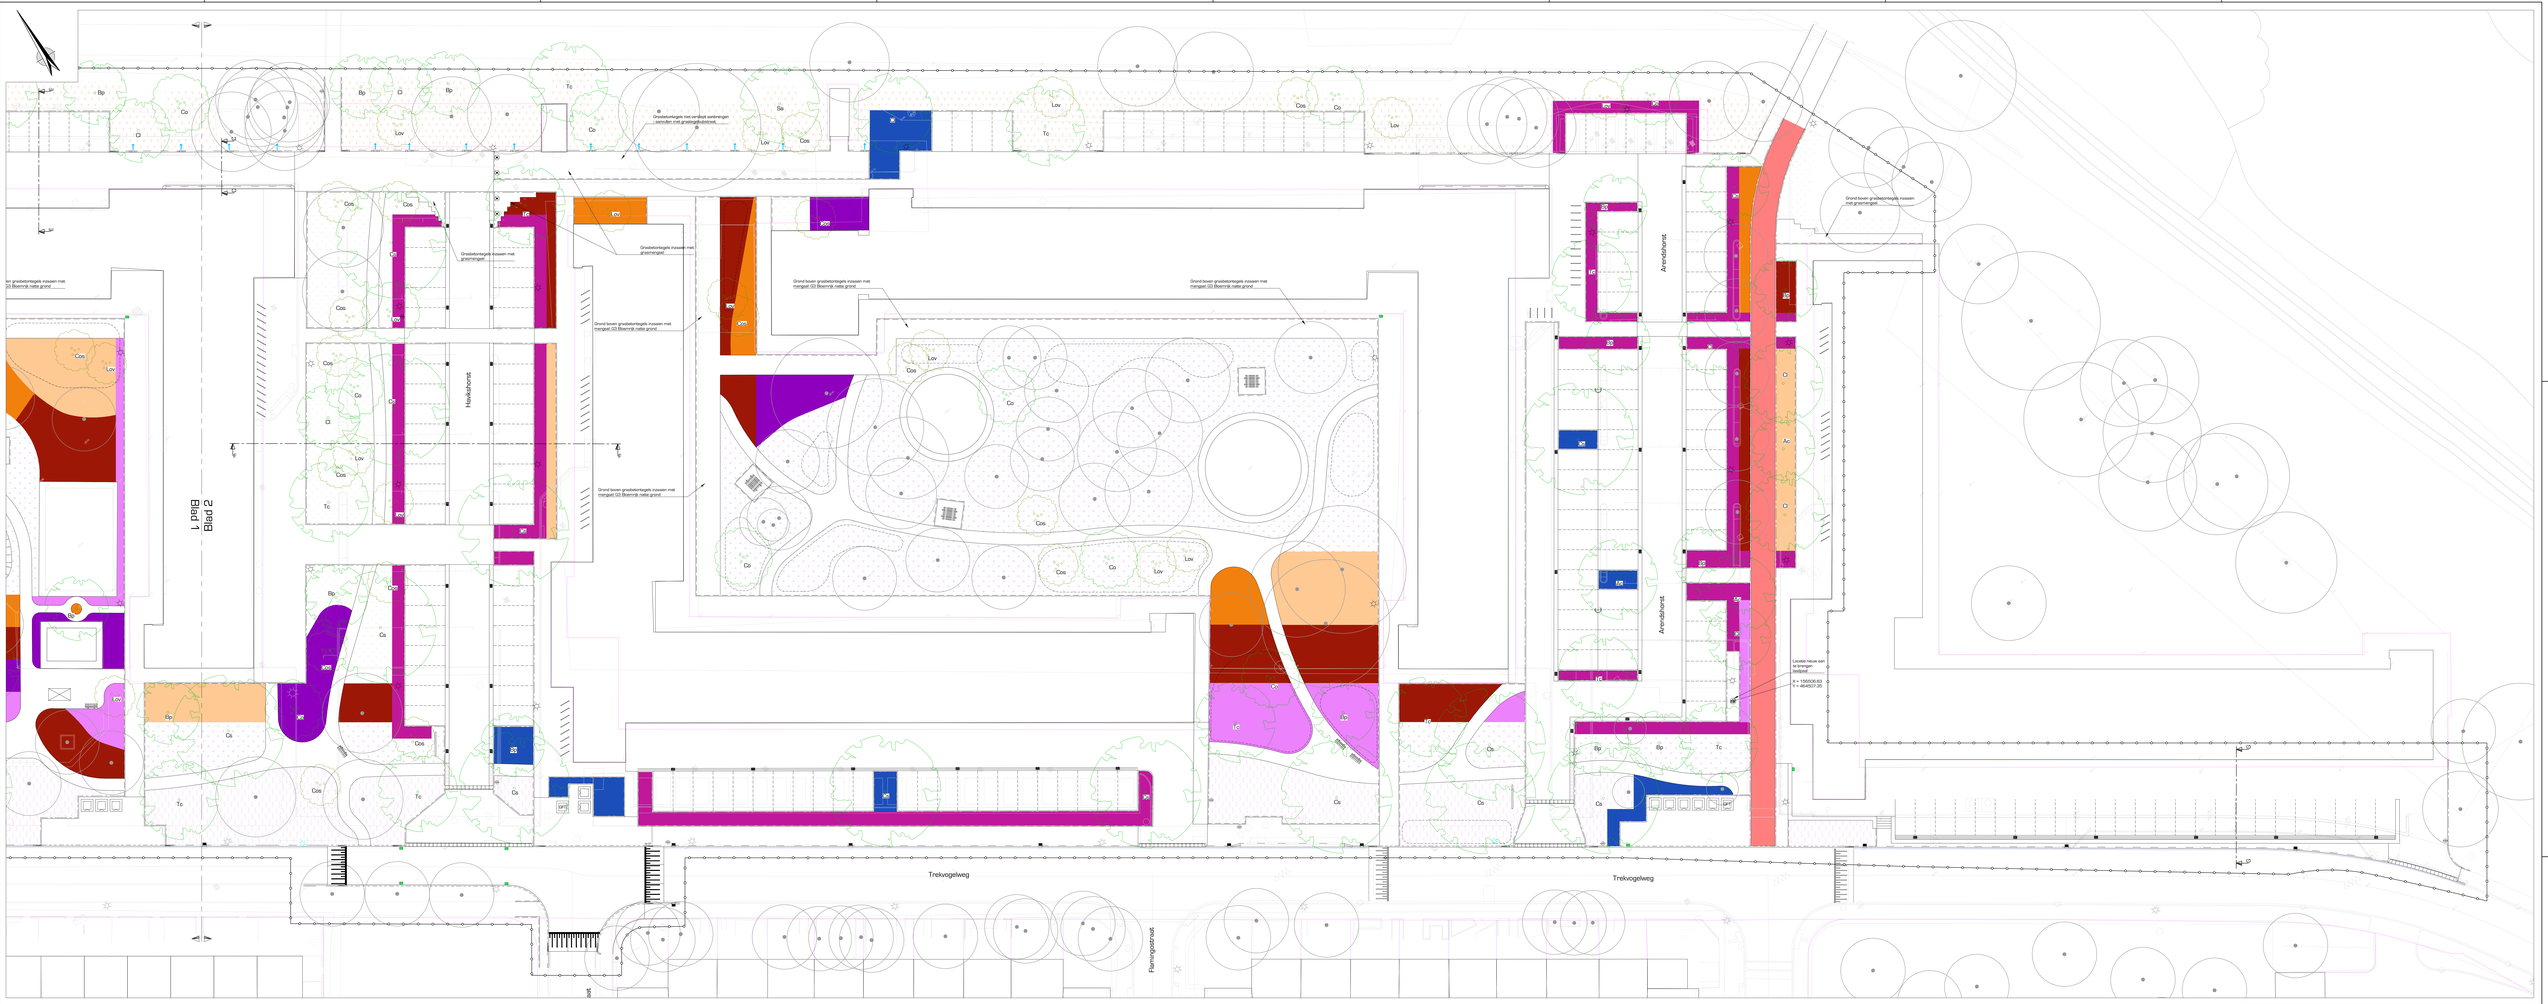



Legenda

- Kadastrale grenzen
- Projectgrens
- Gras [maaisel]
  - Parken 1 Headstart Gold [Adventa]
  - 0.03 kg per 10,00m2
- Gras bloemrijk [extensief]
  - 03 Bloemrijk natte grond [Cruydt Hoeck]
  - 0.15 kg per 100 m2
- Gras bloemrijk [extensief]
  - 01 Bloesem onderbeplanting [Cruydt Hoeck]
  - 0.15 kg per 100 m2
- Gras bloemrijk [extensief]
  - 02 Bloemrijk droge grond [Cruydt Hoeck]
  - 0.15 kg per 100 m2
- Gras bloemrijk [veld]
  - W1 Vlak lichte grond [Cruydt Hoeck]
  - 0.15 kg per 100 m2
- Heg
  - Haag complexlex
  - maat: BO,100, 10 st./m2, driehoeksverband
- Heg
  - Ligusttrum vulgare
  - maat: BO,100, 10 st./m2, driehoeksverband
- Vaste planten
  - Geranium 'Rozanne'
  - maat: P9, 3 st./m2, wilderband
- Vaste planten
  - Geranium 'Rozanne'
  - maat: P9, 7 st./m2, wilderband
- Bodembedekker
  - Pachysandra terminalis
  - maat: P9, 4 st./m2, wilderband
- Vaste planten
  - Rudbeckia fulgida 'Goldsturm'
  - maat: P9, 7 st./m2, wilderband
- Vaste planten
  - Sedum telephium
  - maat: P9, 7 st./m2, wilderband
- Nieuwe boom - soorten conform beplantingsplan
- Nieuwe boom / solitaire heester - soorten conform beplantingsplan
- Bestaande boom - handhaven
- +3.13 Maaiveldhoogte - nieuwe situatie
- -13.56 Maaiveldhoogte - bestaande hoogte

Beplantingslijst bomen en heesters

	Bomen	plantmaat	aantal (st.)
Ac	Acer campestre	16/20	32
Ca	Carpinus betulus	16/18	10
Cl	Crataegus laevigata	16/18	17
Cs	Cedrelela sativa	16/20	24
Ta	Tilia cordata	16/18	11
Tc	Tilia cordata	16/18	91
Cs	Corylus avellana [meerstammig]	300/350	91
	Solitaire heesten		
Cos	Cornus sanguinea	BO,100	34
Lov	Ligustrum vulgare	BO,100	29

Grote grootte bomen:
Te urde grootte: Ac, Ta
De orde grootte: Cl, Cs
Se orde grootte: Cs, Ca

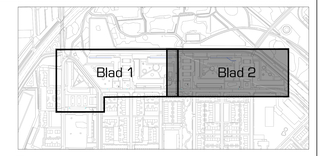

Uitgangspunten:
- Maatvoering in meters, met een nauwkeurigheid in centimeters.
- Coördinaten in meters t.o.v. RD.
- B.o.k. hoogtes in meters t.o.v. NAP.

opdrachtgever
Gemeente Amersfoort

project
Herinrichting de Horsten te Amersfoort

omschrijving
Nieuwe situatie
Beplantingsplan blad 2 van 2

DRONG
OMGEVING & TECHNIEK
post Anthonie Fokkerstraat 4
3772 MR Barneveld
digitaal W. www.drong.nl
telefoon T. 0342 - 76 00 88

schaal	1:200 / 1:50
projectnr.	2504101
tekeningnr.	2504101-BE
getekend	EvR
gezien	JWvN
datum	03-09-2026
tekeningnr.	2504101-BE-04-C02

Definitief

Bestand 2504101-BE-04.DWG

42-1044