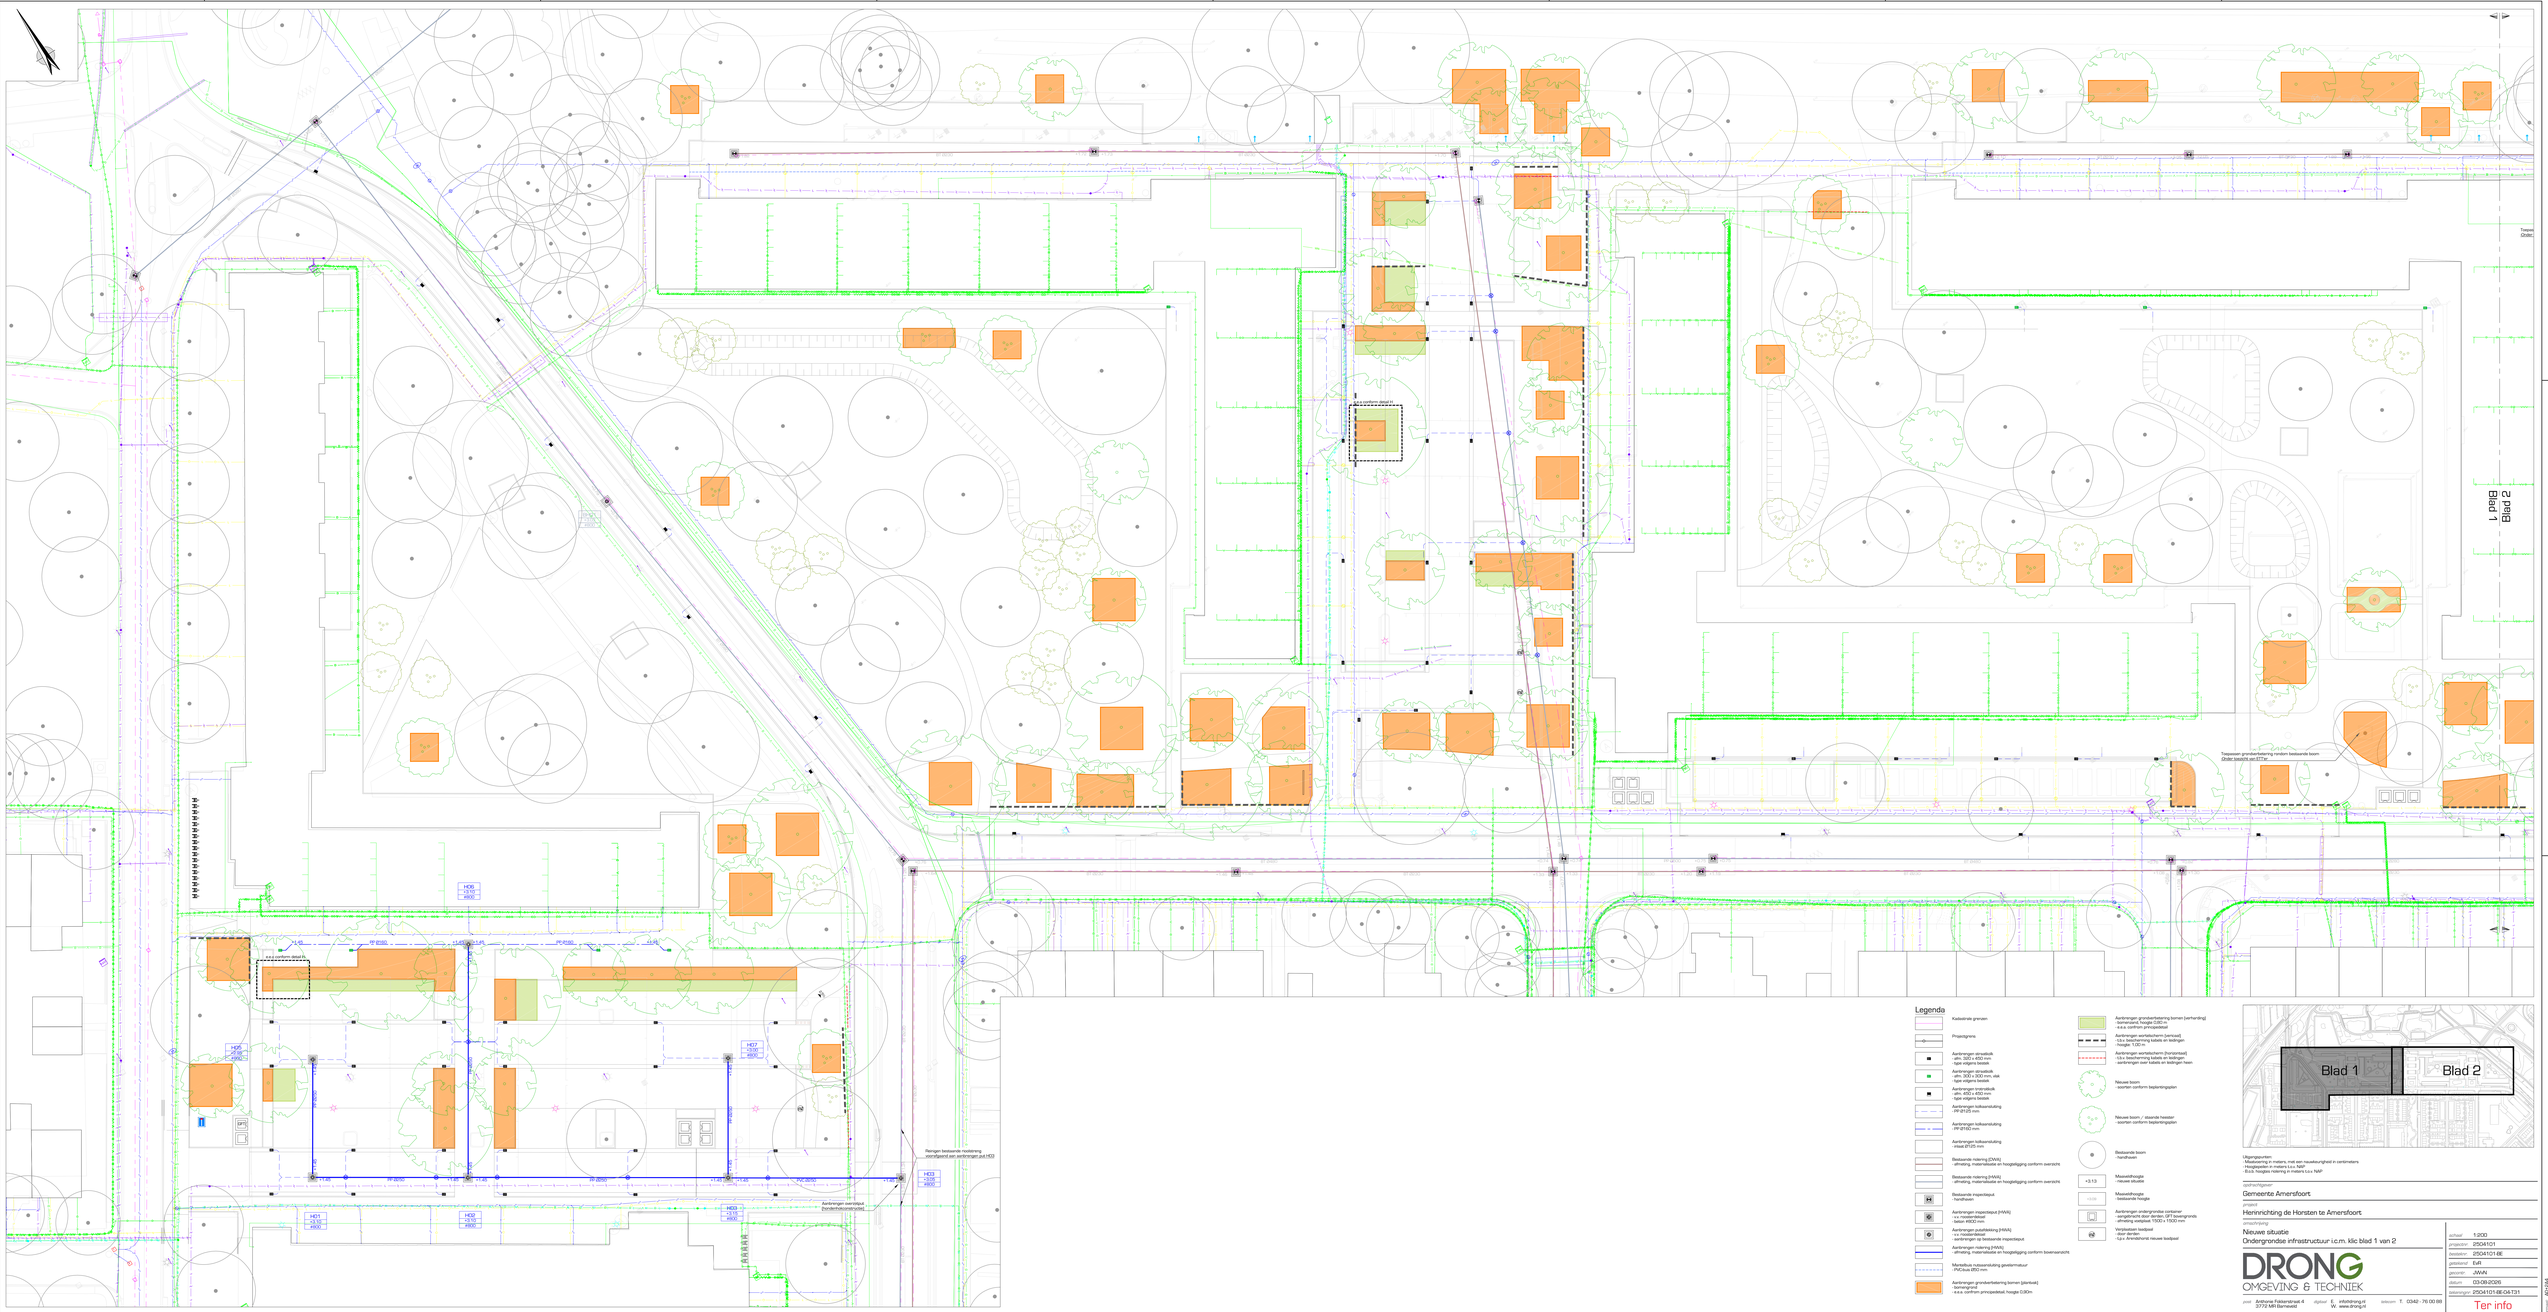

Blad 1
Blad 2
HD5 +3.10 ø600
HD6 +3.10 ø600
HD7 +3.00 ø600
HD3 +3.10 ø600
HD2 +3.10 ø600
HD1 +3.10 ø600
SPS
Herangen bestaande rioolstreng
Aanbrengen overstortput
Legenda
Kadastrale grenzen
Projectgrens
Aanbrengen straatkolk
Aanbrengen inlaatkolk
Aanbrengen lijnafwatering
Aanbrengen lijnafwatering
Aanbrengen lijnafwatering
Bestaande riolering (DWA)
Bestaande riolering (HWA)
Bestaande inspectieput
Aanbrengen inspectieput (HWA)
Aanbrengen putafdekking (HWA)
Aanbrengen riolering (HWA)
Aanbrengen grondverbetering bomen (plantvak)
Aanbrengen grondverbetering bomen (verharding)
Aanbrengen verblijfsscherm (semivast)
Aanbrengen verblijfsscherm (horizontaal)
Nieuwe boom
Nieuwe boom // staande heester
Bestaande boom
Maaiveldhoogte
Maaiveldhoogte
Aanbrengen ondergrondse container
Vervallatelen bestpad
Uitgangspuntem:
Ligging
opdrachtgever
Gemeente Amersfoort
project
Heninrichting de Horsten te Amersfoort
omschrijving
Nieuwe situatie
Ondergrondse infrastructuur i.c.m. klic blad 1 van 2
DRONG
OMGEVING & TECHNIEK
post Archimedeslaan 4, 3772 MR Barneveld
digitaal E: info@drong.nl W: www.drong.nl
telefoon T: 0342 - 76 00 69
schaal 1:200
projectnr. 2504101
tekeningnr. 2504101-BE
gewijzigd ExR
gezien JMVR
datum 03-09-2026
bestandsnaam 2504101-BE-04.731
Ter info
Bestand 2504101-BE-04.DWG