
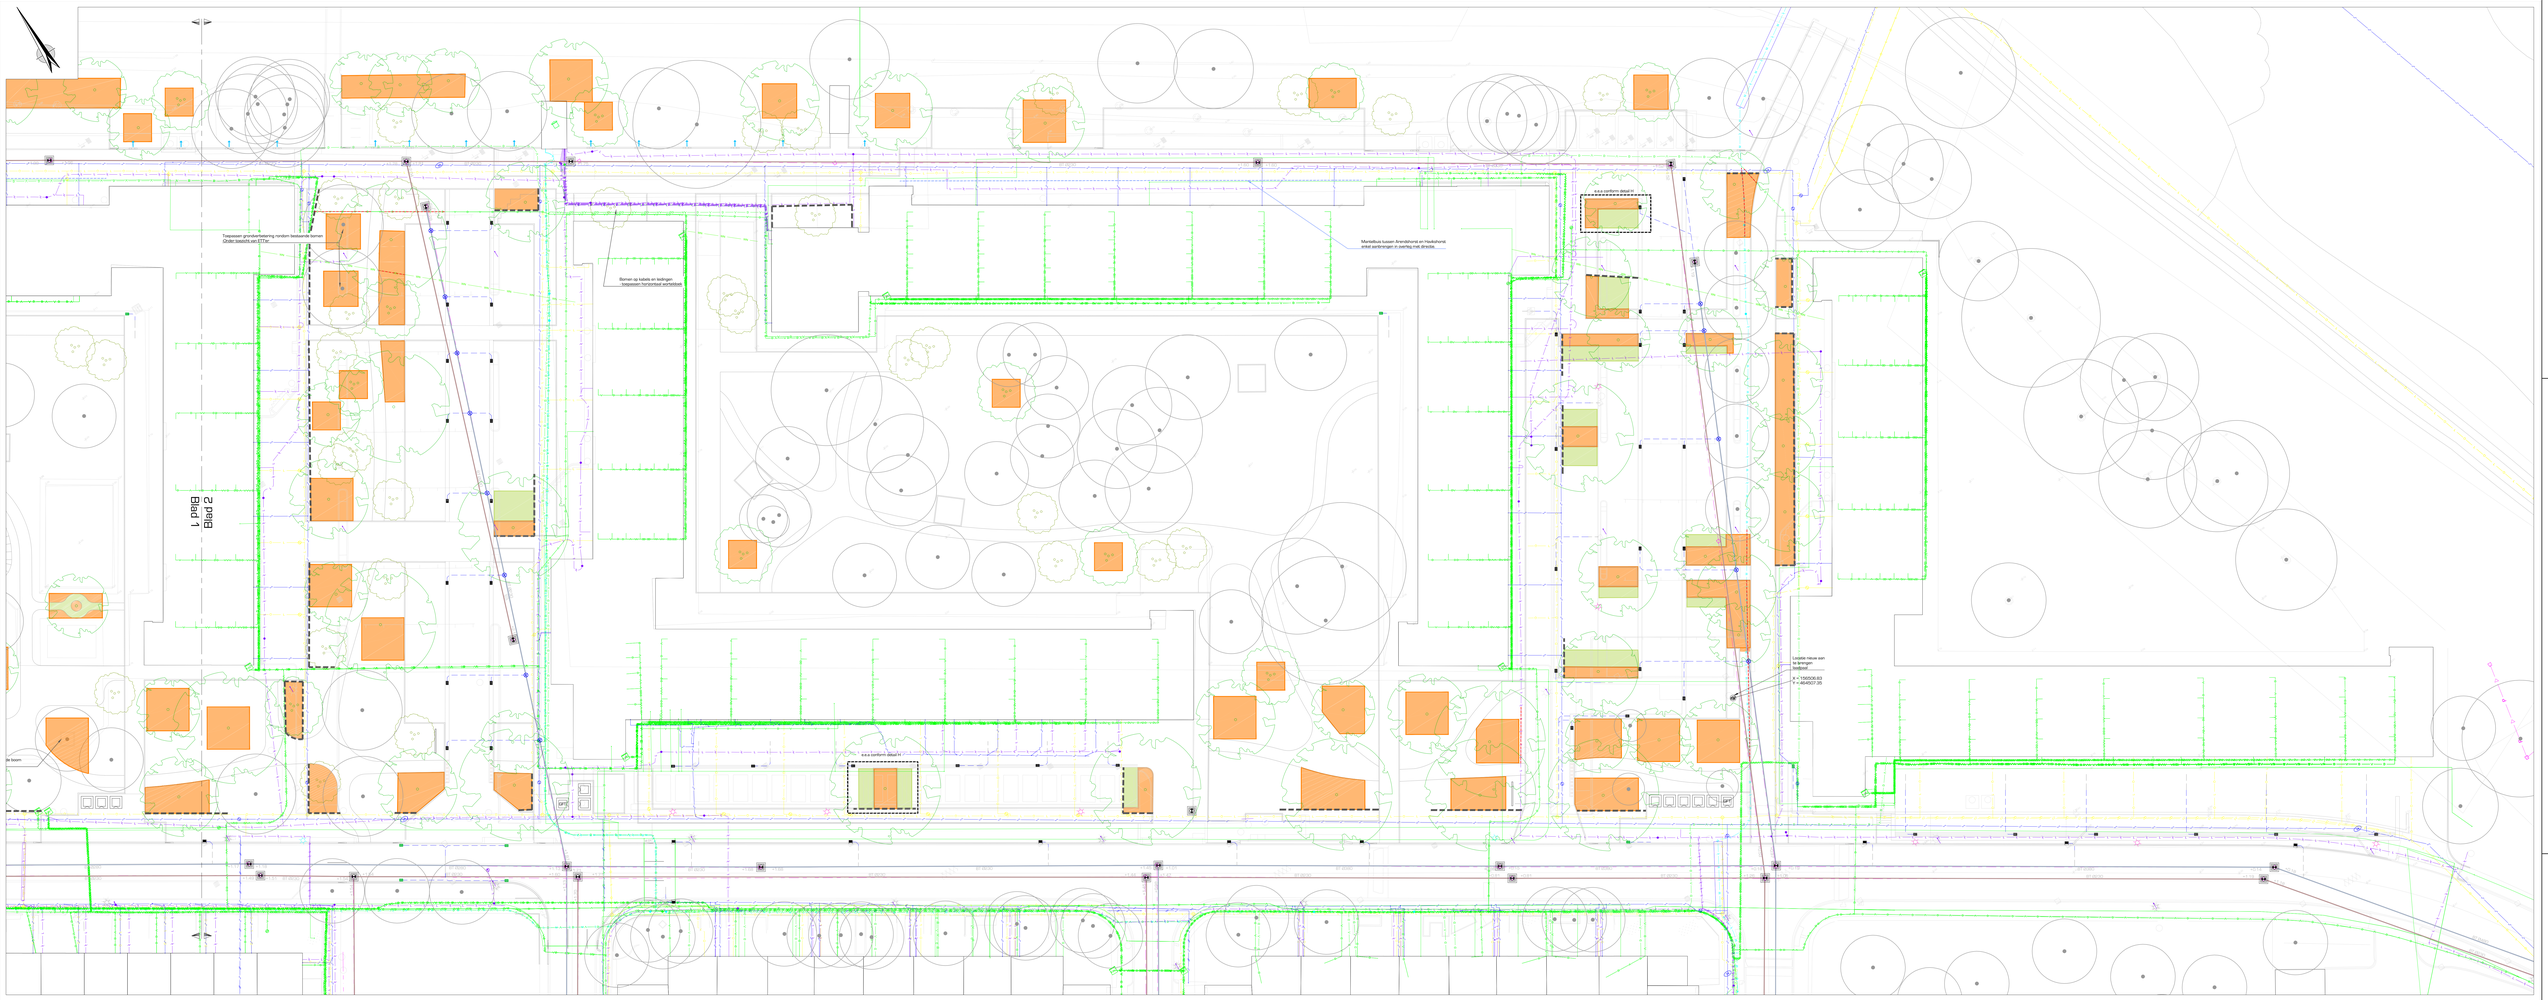


Legenda

- Kadastrale grenzen
- Projectgrens
- Aanbrengen straatsteik
  - afm. 300 x 300 mm, zwart
  - type volgens bestek
- Aanbrengen straatsteik
  - afm. 300 x 300 mm, ask
  - type volgens bestek
- Aanbrengen trottoirsteik
  - afm. 450 x 450 mm
  - type volgens bestek
- Aanbrengen kolkaansluiting
  - RVS125 mm
- Aanbrengen kolkaansluiting
  - RVS160 mm
- Aanbrengen kolkaansluiting
  - Hoek 87,5 mm
- Bestaande riolering (DWA)
  - afmeting, materiaalsoort en hoogteligging conform overzicht
- Bestaande riolering (HWA)
  - afmeting, materiaalsoort en hoogteligging conform overzicht
- Bestaande inspectiepput
  - handhaven
- Aanbrengen inspectieput (HWA)
  - v.v. rioolentiteit
  - beton Ø600 mm
- Aanbrengen putafdekking (HWA)
  - v.v. rioolentiteit
  - aanbrengen op bestaande inspectieput
- Aanbrengen riolering (HWA)
  - afmeting, materiaalsoort en hoogteligging conform bovenaanzicht
- Metalbutus rubsensolding gewitermatuur (PVC/staal) Ø50 mm
- Aanbrengen grondverbetering bomen (plantvak)
  - bomengrond
  - e.e.a. conform principedetail, hoogte 0,90m
- Aanbrengen grondverbetering bomen (verharding)
  - bomenzand, hoogte 0,80 m
  - e.e.a. conform principedetail
- Aanbrengen wortelscherm (vervoegd)
  - t.b.v. bescherming kabels en leidingen
  - hoogte 1,00 m
- Aanbrengen wortelscherm (hoekverbinder)
  - t.b.v. bescherming kabels en leidingen
  - aanbrengen over kabels en leidingen heen
- Nieuwe boom
  - soorten conform beplantingsplan
- Nieuwe boom „/“ steende heester
  - soorten conform beplantingsplan
- Bestaande boom
  - handhaven
- +3.13 Maaiveldhoogte
  - nieuwe situatie
- +3.00 Maaiveldhoogte
  - bestaande hoogte
- Aanbrengen ondergrondse container
  - aangesloten door Ambion, DPT toevoegronde
  - afmeting, materiaalsoort en hoogte 1.500 mm
- Verplaatsen toeljpaal
  - door derden
  - t.p.v. Arendshorst nieuwe toeljpaal

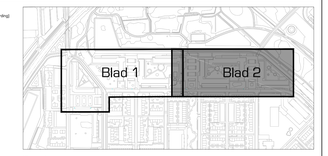

Uitgangspunten:
- Maatvoering in meters, met een nauwkeurigheid in centimeters.
- Coördinaten in meters t.o.v. RD.
- B.o.b. hoogtes maaiveg in meters t.o.v. NAP.

opdrachtgever
Gemeente Amersfoort

project
Herinrichting de Horsten te Amersfoort

omschrijving
Nieuwe situatie
Ondergrondse infrastructuur i.c.m. klic blad 2 van 2

DRONG
OMGEVING & TECHNIEK
post Arthurlaan Telderslaan 4 3772 MR Barneveld
digitaal E info@drong.nl W www.drong.nl
telecom T: 0342 - 76 00 66

schaal	1:200
projectnr.	2504101
tekeningnr.	2504101-BE
getekend	EvR
gecontr.	JWvR
datum	03-09-2026
tekeningnr.	2504101-BE-04-T32

Ter info

42-1044

Bestand 2504101-BE-04.DWG