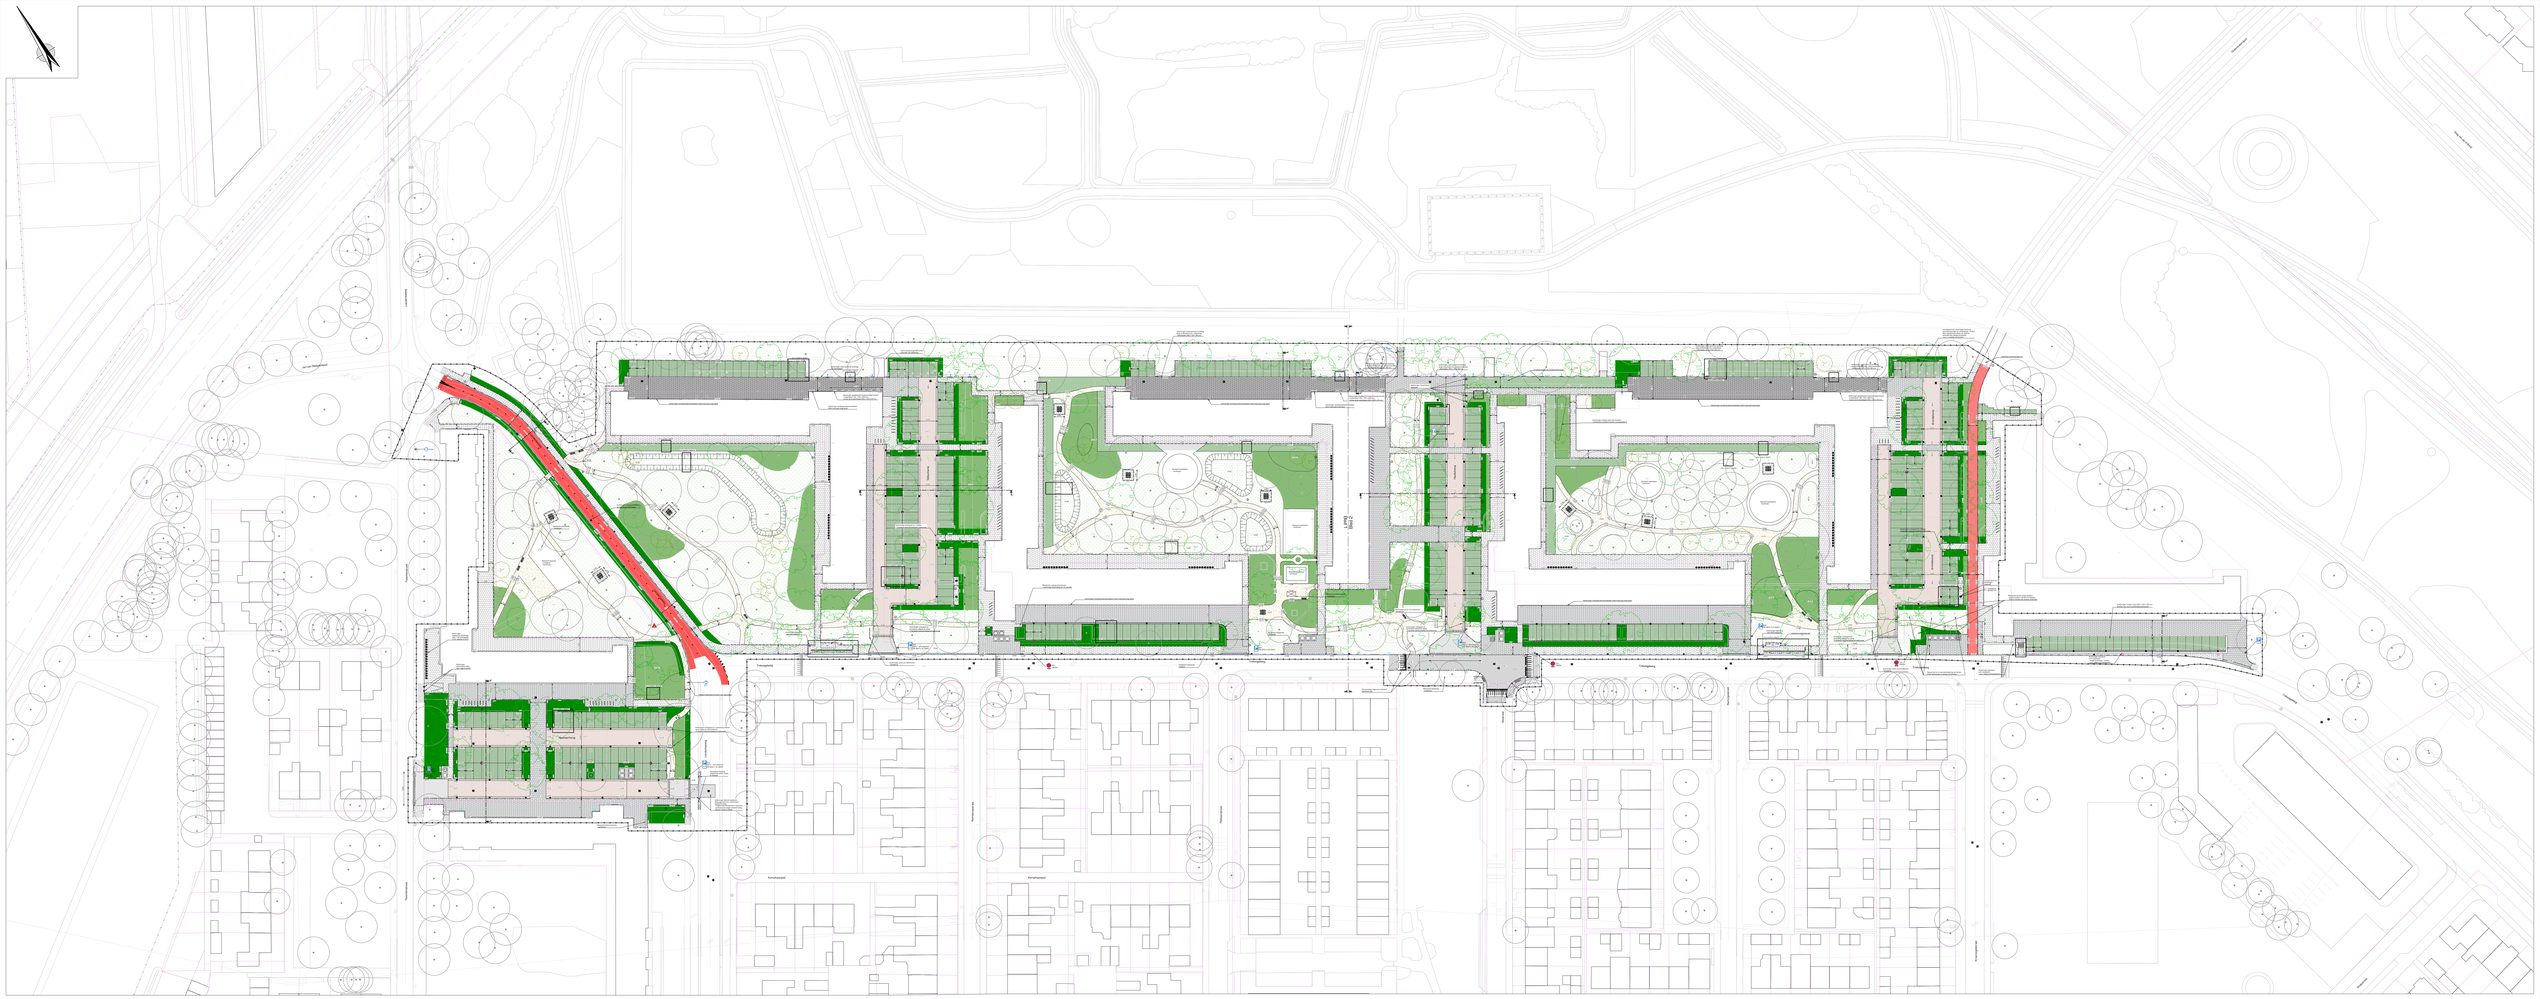


Legenda

- Kadastrale grenzen
- Projectgrens
- Aanbrengen kantopsluiting (rotsbrr)
  - opsluitband 1525 x 250 mm
- Aanbrengen kantopsluiting (fietspad)
  - gazonband 1525 x 250 mm
- Aanbrengen kantopsluiting (parkeerhf)
  - opsluitband 1250 x 250 mm
- Aanbrengen kantopsluiting (rijweg)
  - opsluitband 1150 x 250 mm
- Aanbrengen kantopsluiting (rijweg)
  - trasbandband 1252 / 1352 x 250 mm
- Aanbrengen kantopsluiting (busbaan)
  - busperronband 640 x 252 / 272 mm
- Aanbrengen kantopsluiting (rijweg parkeerhf)
  - trasbandband 130 / 150 x 250 mm
  - afvalterugband
- Aanbrengen kantopsluiting (rijweg parkeerhf)
  - hoekblok 130 / 150 x 250 mm
- Aanbrengen kantopsluiting (rijweg)
  - a01: 150 x 250 mm => 130 / 150 x 250 mm
  - a02: overkantopband 130 / 150 x 250 mm
- Aanbrengen kantopsluiting (rijweg)
  - rvmbanden 450 x 200 x 500 mm
- Aanbrengen rotsbetonrak (Fietsparkeer)
  - trasbandband 180 / 200 x 250 mm
  - betonrotselement- eindrand- en wit
- Aanbrengen goot/asg (langs asfalt)
  - betonnen goot 300 x 300 x 60 mm
  - kleur: grijs
- Aanbrengen molgoot (langs parkeerrak)
  - betonrotselement kelkmaat, 5 streken
  - kleur: grijs
- Aanbrengen molgoot (langs rijweg)
  - betonrotselement kelkmaat, 5 streken
  - kleur: fijnwasc rosso
- Aanbrengen schijngoot
  - betonrotselementen kelkmaat, 5 streken
  - kleur: grijs
- Aanbrengen elementenverharding (rijweg hybride)
  - betonrotselementen kelkmaat, kepenverband
  - kleur: fijnwasc rosso
- Aanbrengen elementenverharding (rijweg Trekvogelweg)
  - betonrotselementen kelkmaat, kepenverband
  - kleur: antraciet
- Aanbrengen bitumineuze verharding (fietspad (Arendsnorsk))
  - uitstalverharding conform principeprofielen en details
  - kleur: rood
- Aanbrengen bitumineuze verharding (Landerseweg)
  - uitstalverharding conform principeprofielen en details
  - kleur: rood
- Aanbrengen elementenverharding (rotsbrr)
  - betontegels 300 x 300 x 45 mm
  - kleur: grijs
- Aanbrengen elementenverharding (wand(fbaar tristoor))
  - betontegels 300 x 300 x 80 mm
  - kleur: grijs
- Aanbrengen elementenverharding (rijweg achterstalle flat)
  - betontegels 300 x 300 mm, volledig hergebruik
  - kleur: grijs
- Herstraten elementenverharding
  - diverse typen
- Aanbrengen elementenverharding (rotsbrr en busihalte)
  - betontegels 300 x 300 mm
  - kleur: wit
- Aanbrengen elementenverharding (rotsbrr en busihalte)
  - betontegels 300 x 300 mm
  - kleur: wit-grijs
- Aanbrengen elementenverharding (busihalte)
  - betontegels 300 x 300 mm
  - kleur: zwart en wit
- Aanbrengen elementenverharding (entr)
  - dubbelklinkers 200 x 200 x 60 mm
  - kleur: grijs
- Aanbrengen (rijpl)=klinkers
  - Hydro Lines 200 x 200 x 100 mm
  - e.e.a. conform principedetail
- Aanbrengen elementenverharding (parkeerplaats)
  - Hydro Lines 200 x 200 en 200 x 100 mm
  - e.e.a conform detail
- Aanbrengen elementenverharding (grasrivak / onderhoudspad)
  - grasbetonsteen 400 x 600 x 140 mm
  - eenkleurig aanbrengen conform detail, tenzij anders aangegeven
- Aanbrengen halfverharding (oneffpad)
  - Stabiz halfverharding. Uitvoer mix Stabiz Type 0/16 Mix 2
- Aanbrengen plateau-oprit
  - prefab plateauelementenmeten 30 km/u
  - lengte: 2.40 m, smal. 12 m/ hoog
- Plateaurijvlt. [bestaand]
  - handhaven
- Aanbrengen straatkolk
  - afm. 320 x 452 mm, hal
  - type volgens bestek
- Aanbrengen straatkolk
  - afm. 300 x 300 mm, vlak
  - type volgens bestek
- Aanbrengen trimstraatkolk
  - afm. 400 x 450 mm
  - type volgens bestek
- Aanbrengen putafdekking
  - n.v. roosterdeksel
- Bestaande putafdekking
  - handhaven
  - binnen werkterrein op hoogte brengen.
- Aanbrengen lichtmast
  - hoogte: 9,00 m, armateur aan enkele zijde
  - type Selgo CK15CWC - WW 15A2K10S; 2700 1685lm 15,7W
- Aanbrengen lichtmast
  - hoogte: 9,00 m, dubbel armateur
  - type Selgo CK15CWC - WW 15A2K10S; 2700 1685lm 15,7W
- Aanbrengen lichtmast
  - hoogte: 9,00 m, 300 x 300 mm
  - type: Hapro KHU.2W/DUS/Cute7-3000K-2150LM 15,7W
- Bestaande lichtmast
  - handhaven
- Aanbrengen beschermbeugel
  - aanbrengen noordom lichtmasten in parkeervakken
  - type volgens bestek
- Verplaatsen / aanbrengen bestpaal
  - klein denken
- Aanbrengen markering
  - langsmarkering 12/2: 272 - thermoplastisch materiaal
- Aanbrengen markering
  - langsmarkering 12/2: 270
  - thermoplastisch materiaal
- Aanbrengen markering
  - langsmarkering 1 - 1
  - thermoplastisch materiaal
- Aanbrengen markering
  - haaientanden 300 x 500 x 100 mm
  - thermoplastisch materiaal
- Aanbrengen fietsparkeren (1,20m)
  - type: fietsrek RVS zonder tussenbuis
  - e.e.a. conform detail
- Aanbrengen hondenpoepbak container
  - aanbrengen door derden, SRT bvaagmonde
  - afmeting vastplaat 1500 x 1500 mm
- Aanbrengen afvalbak
  - hergebruik
- Aanbrengen putrooldeksel
  - type volgens bestek
  - n.v. betontegels rondom, tegels 2 cm boven maaiveld
- Aanbrengen afvalbak
  - type volgens bestek
  - n.v. verzinkte staander, staalblauw RAL 5011
- Aanbrengen verkeersbordpaal
  - bebording conform in boven-aanzicht
- Aanbrengen afzetpaal
  - type volgens bestek
- Aanbrengen fietsparkeervoorziening
  - type: Nexus
  - hergebruik
- Aanbrengen fietsparkeervoorziening
  - type: fietsbeugel
- Verplaatsen bestpaal
  - door derden
  - n.v. Arendsbuna nieuwe bestpaal
- Wadi-talud
  - e.e.a. conform principedetail
- Terreinverhoging
  - +0.90
  - locatie indicatief, buiten breedmogelijke bomen
  - e.e.a. conform principedetail
- Grasveld
  - zoals conform beplantingsplan
- Heg
  - soorten conform beplantingsplan
- Vaste planten
  - soorten conform beplantingsplan
- Nieuwe boom
  - soorten conform beplantingsplan
- Nieuwe boom / staande heester
  - soorten conform beplantingsplan
- Bestaande boom
  - handhaven
- Maaiveldhoogte
  - nieuwe situatie
- Maaiveldhoogte
  - bestaande hoogte

Uitgangspunten:
- Maatvoering in meters, met een nauwkeurigheid in centimeters.
- Hoogtes in meters t.o.v. NAP (N.A.P.)
- N.v.o. hoogtes maaiveld in meters t.o.v. NAP

opdrachtgever
Gemeente Amersfoort

project
Heninrichting de Horsten te Amersfoort

omschrijving
Nieuwe situatie
Bovengrondse infrastructuur, totaaloverzicht

DRONG OMGEVING & TECHNIEK
post Antonie Fokkerstraat 4 - 3772 MR Barneveld
digitaal W. www.drong.nl
telefoon T. 0342 - 76 00 69

schaal	1:500
projectnr.	2504101
tekeningnr.	2504101-BE
getekend	EvR
gecontr.	JWVR
datum	03-09-2026
tekeningnr.	2504101-BE-04.T50

Ter info

42-104

Bestand 2504101-BE-04.DWG