

Kolkaansluitingen speelplaats Wilgen hoek

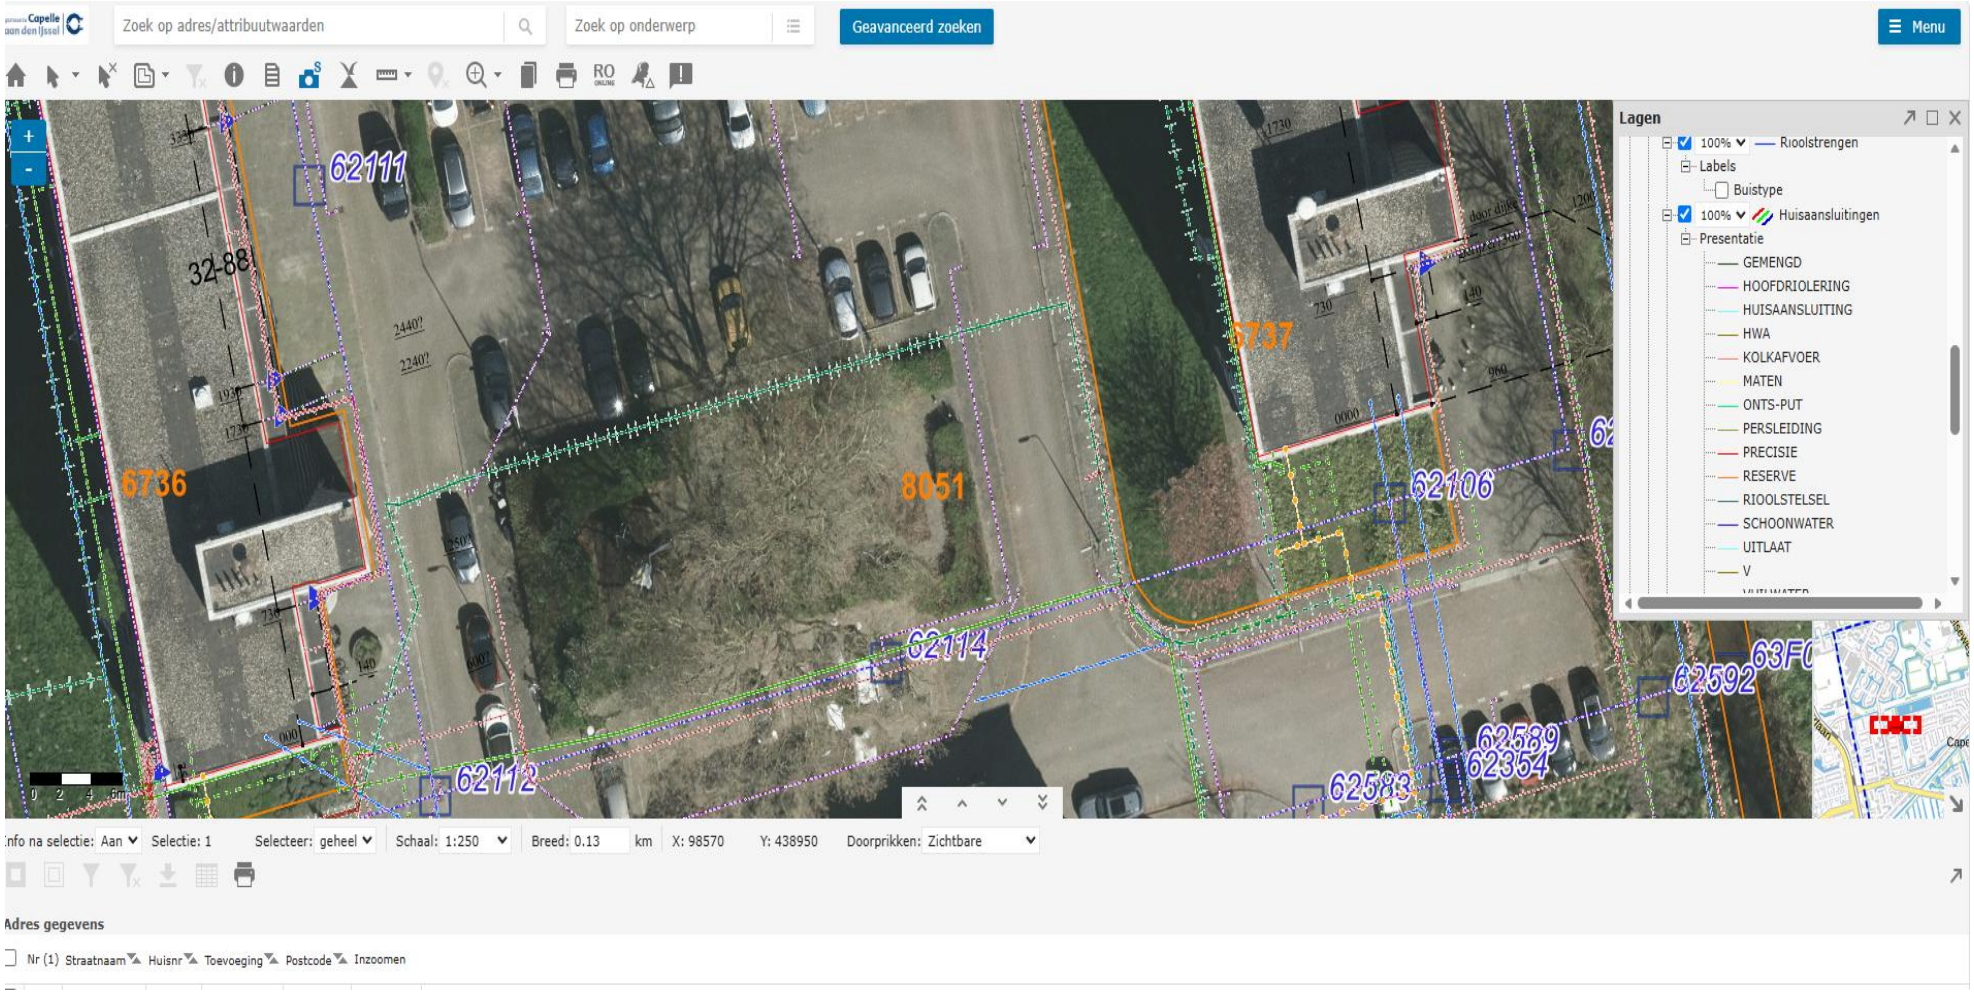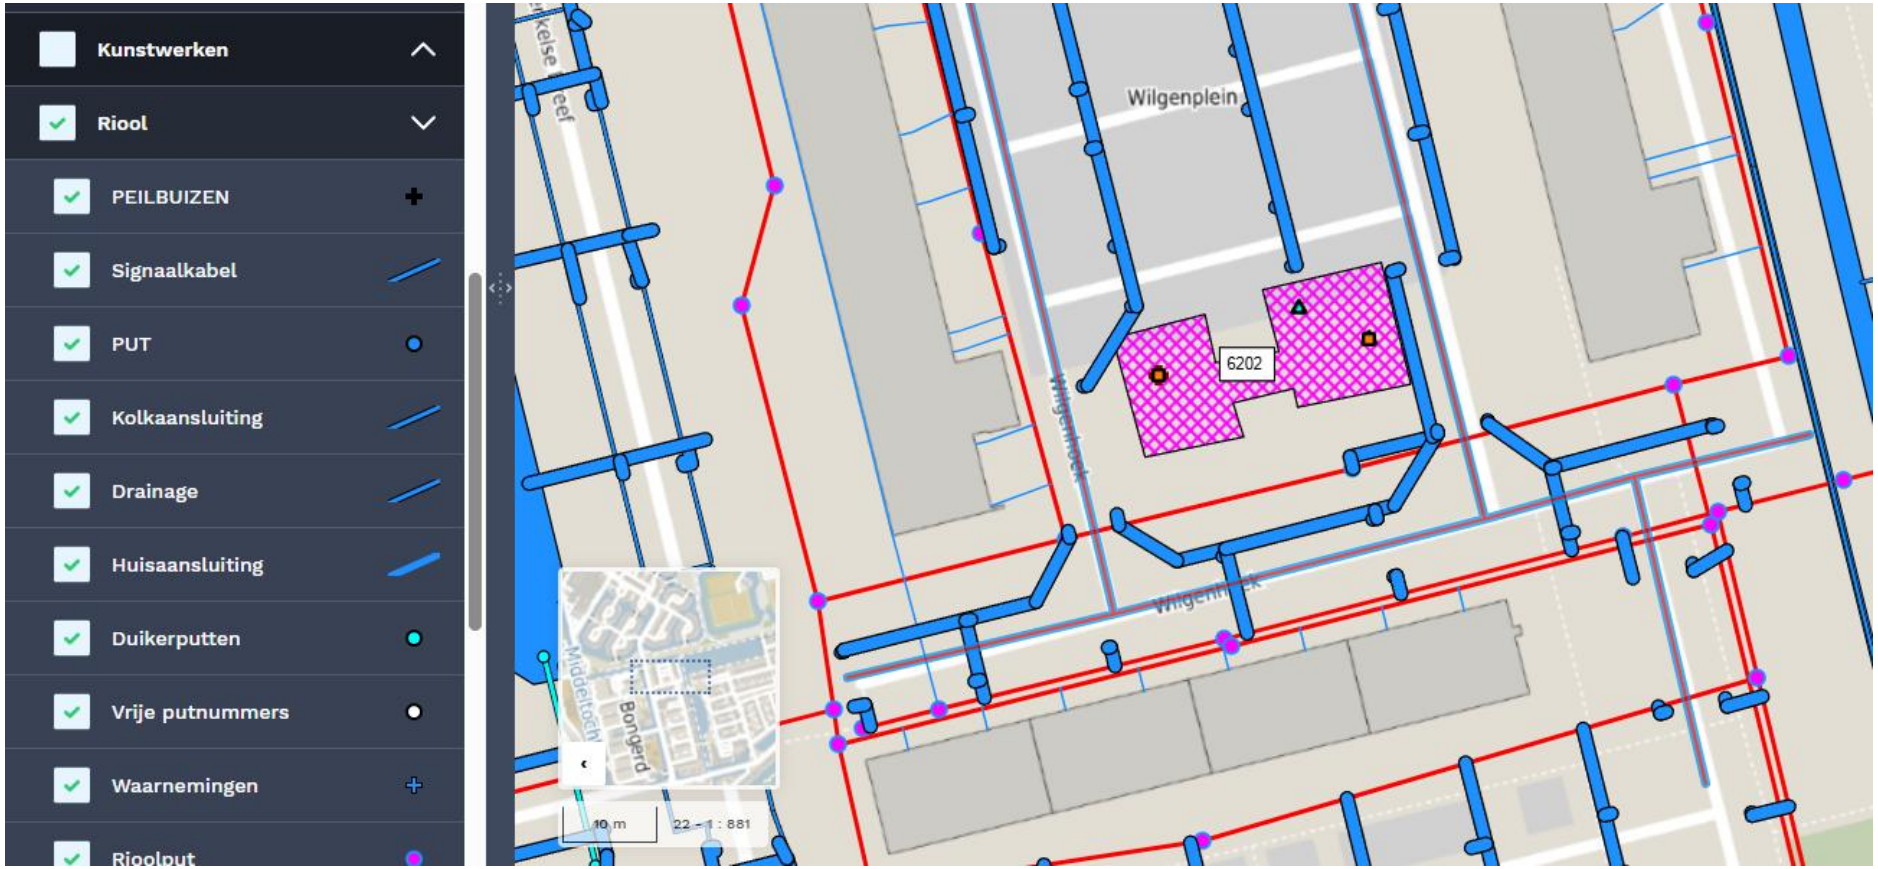


Kunstwerken
Riool
PEILBUIZEN
Signaalkabel
PUT
Kolkaansluiting
Drainage
Huisaansluiting
Duikerputten
Vrije putnummers
Waarnemingen
Rioolput
Wilgenplein
6202
Wilgenhof
Middeltocht
Bongerd
10 m
22 - 1 : 881