T 045 Veegmachine opslag

T 046
overkapping Groen Machines


Overkapping Vrachtwegens
T 066

en loopdeuren verwijderen
eur als bestaande deuren

Opslag
T 042
GEVAARLIJKE STOFFE
T 043
T 044
Opslag strooiers
T 048
Opslag electrisch gereedschap
T 047
WERKPLAATS GROEN
T 0.49
STALLING GROEN
MAGAZIJN
KRAANBAAN
KLEDING DROOGRUIMTE
11 M2
T 053
KLEEDRUIMTE HEREN
37 M2
T 056
Kantoor
T055
4 M2
Dames toilet
T 054
T 064
WERKPLAATS Spelen en Sport
T 050
Opslagkast
T 051
T 063
WERKKAST
T 065
MK
MK
T 052
ENTREE GROEN
T 062
DOUCHE
4,4 M2
T 059
T 057
T 058
Nooduitgang
KANTINE
T 060
WC HEREN
10,8M2
T 061
KANTOOR
30 M2
ENTREE GROEN

17

15

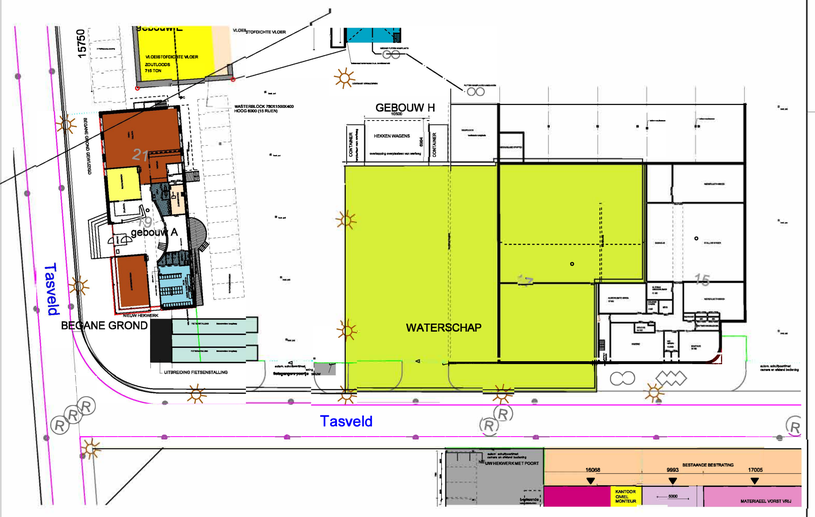

SITUATIE SCHAAL 1:500

BOUWKUNDIG - ONTWERP - EN ADVIESBUREAU
ZEINSTRA EN VAN DIJK

Opdrachtgever(s):	GEMEENTE KAMPEN POSTBUS 5009, 8260GA KAMPEN		
Werk:	DIVERSE AANPASSING GEMEENTE WERF IJSSELMUIDEN		
Onderwerp:	DIVERSE WIJZIGINGEN BEG. GR. TASVELD 15 IJSSELMUIDEN		
Getekend:	RVD	Revisie A:	D:
Datum:	21-02-2024	B:	E:
Schaal:	1:100 1:500	C:	F:
Werknummer:	242601		
Bladnummer:	W-01		
Formaat:	A1	Gecontroleerd:	

Industrieweg 5, 8263 AA, Kampen, Tel 038 - 33 13 129, info@zeinstraenvandijk.nl, www.zeinstraenvandijk.nl