sectie deuren breed 7450mm hoog gelijk als andere sectiedeuren

WASPLAATS

bestaande wasplaats

GEVAARLIJKE STOFFEN

10000

310

bestaand kozijn en loopdeuren verwijderen

nieuwe sectiedeur als bestaande deuren

WERKPLAATS GROEN

6275

730mm 730mm

150

KRAANBAAN

MAGAZIJN

STALLING GROEN

open stalen trap met roostertreden, aan beide zijden traphek/leuning

TOEL

6000

HWA Ø 100 mm

windverband

Gang T1.67

Waterschap

ZOLDER

Opslag Handgereedschap

T1.68

Nieuwe zolder

opslag Sport

T1.69

TECHNISCHE RUIMTE

T1.72

930mm 930mm 930mm

T1.70

930mm

Nooduitgang


Waterschap

KANTOOR

VERGADERZAAL

"Groene Kamer "

T1.71

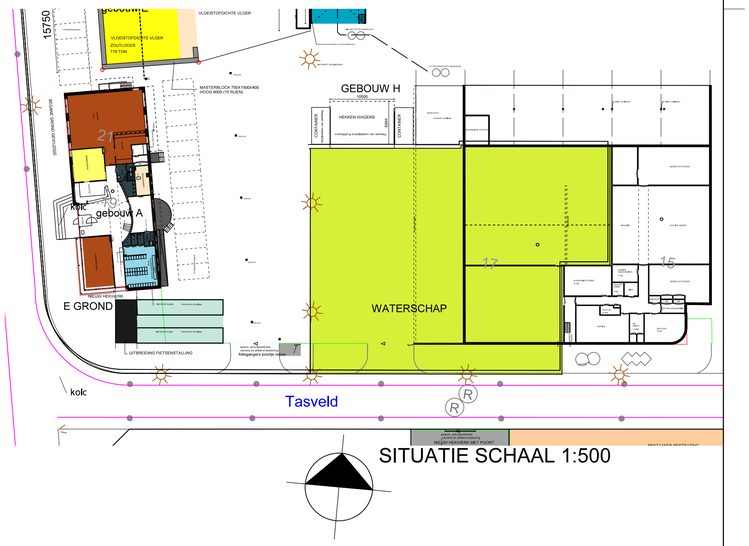

SITUATIE SCHAAL 1:500

17

15

BOUWKUNDIG - ONTWERP - EN ADVIESBUREAU

ZEINSTRA EN VAN DIJK

Industrieweg 5, 8263 AA, Kampen, Tel 038 - 33 13 129, info@zeinstraenvandijk.nl, www.zeinstraenvandijk.nl

Opdrachtgever(s):	GEMEENTE KAMPEN POSTBUS 5009, 8260GA KAMOPEN		
Werk:	DIVERSE AANPASSING GEMEENTE WERF IJSSELMUIDEN		
Onderwerp:	DIVERSE WIJZIGINGEN VERDIEPING TASVELD 15 IJSSELMUIDEN		
Getekend:	RVD	Revisie A:	D:
Datum:	21-02-2024	B:	E:
Schaal:	1:100 1:500	C:	F:
Werknummer:	242601		
Bladnummer:	W-02		
Formaat:	A1	Gecontroleerd:	