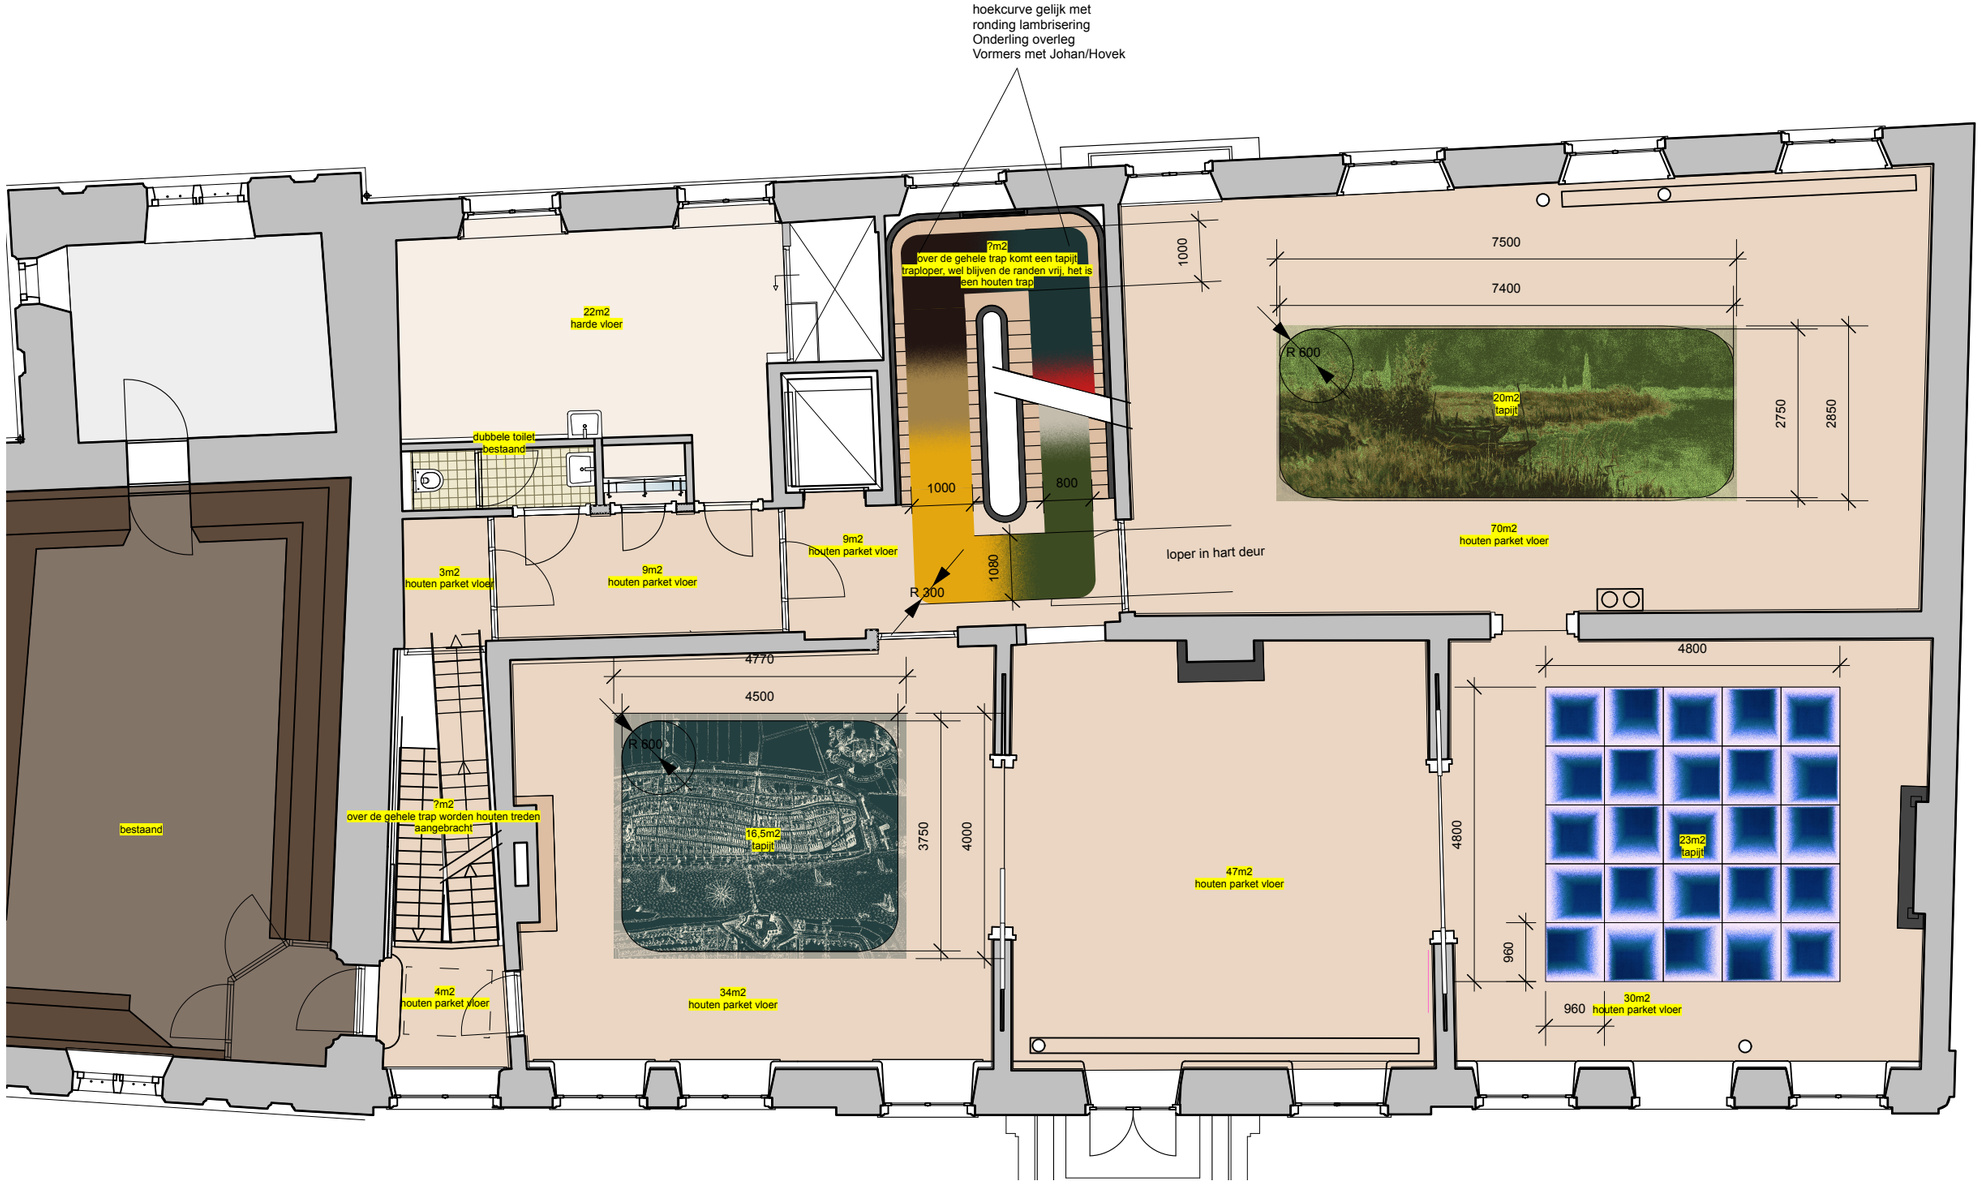


overzicht verdieping

afwerkingen

Roggestraat 44 / 7311 CD Apeldoorn
www.skvl.com

PROJECT herinrichting

FASE DO / TO

DATUM 17.04.2026

SCHAAL 1:100 / A3

Stedelijk Museum Kampen

Onderwerp **afwerkingen**

Verdieping **1**

Alle maten
in het werk
controleren