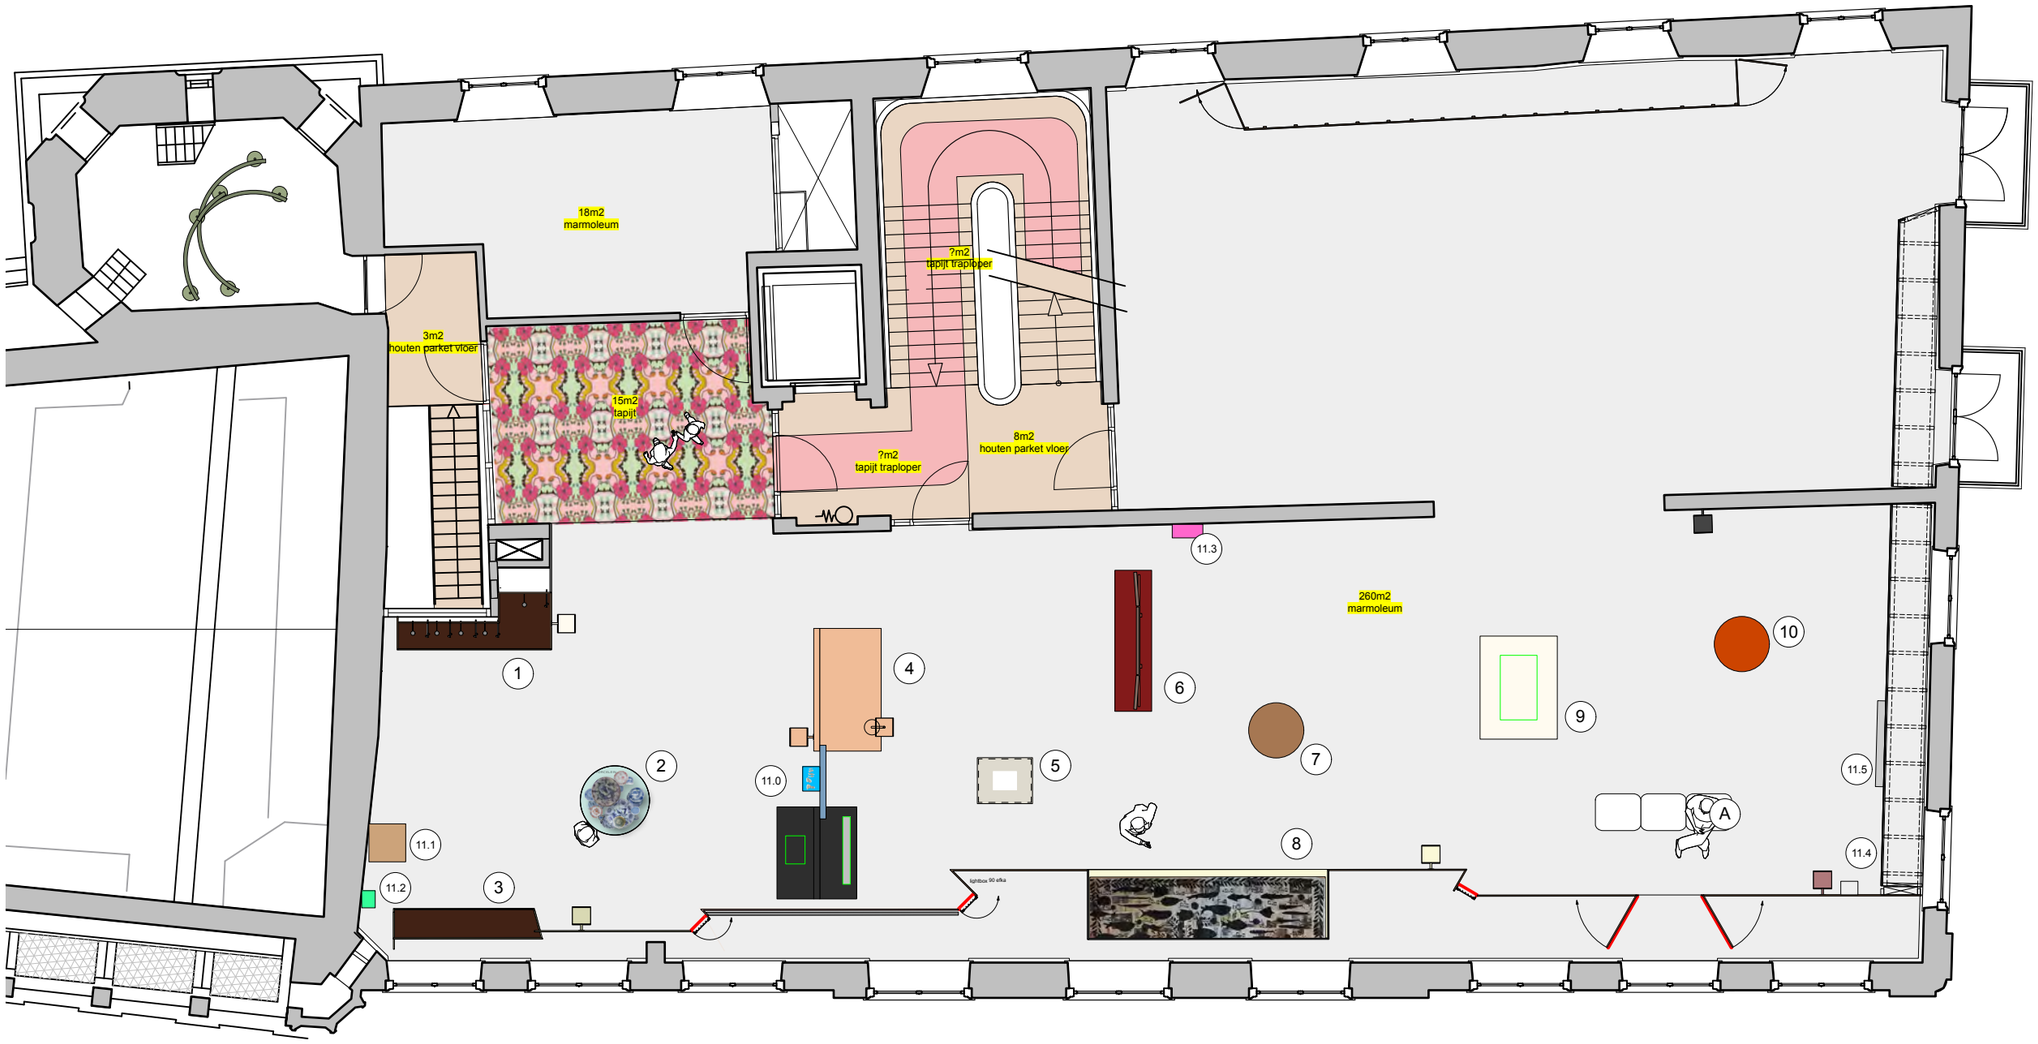


Museumzaal

1. zilver vitrine
2. borden ronde vitrine
3. kleding vitrine wand
4. vrijstaand meubel
5. ronde vitrine
6. drieluik
7. ronde sokkel
8. eli content nis
9. vierkante sokkel
10. ronde sokkel

11.0 - 11.5 plankjes wand

Los meubilair

A. 3 zits bank
B. losse zitjes

Informatiedragers

zilvervitrine wand
borden sokkel
kledingitrine wand
vrijstaande vitrine sokkel
vrijstaande vitrine wand
ronde sokkel
vitrine wand
wand
wand

overzicht meubilair

STEDELIJK MUSEUM KAMPEN

PROJECT herinrichting

DATUM 17.04.2026

SCHAAL 1:100 / A3

VERD 2

Alle maten in het werk controleren

3D renders kunnen afwijken van de tekeningen

vormers

Scheepvaartstraat 6a
7411 MB Deventer
info@vormers.nl
www.vormers.nl