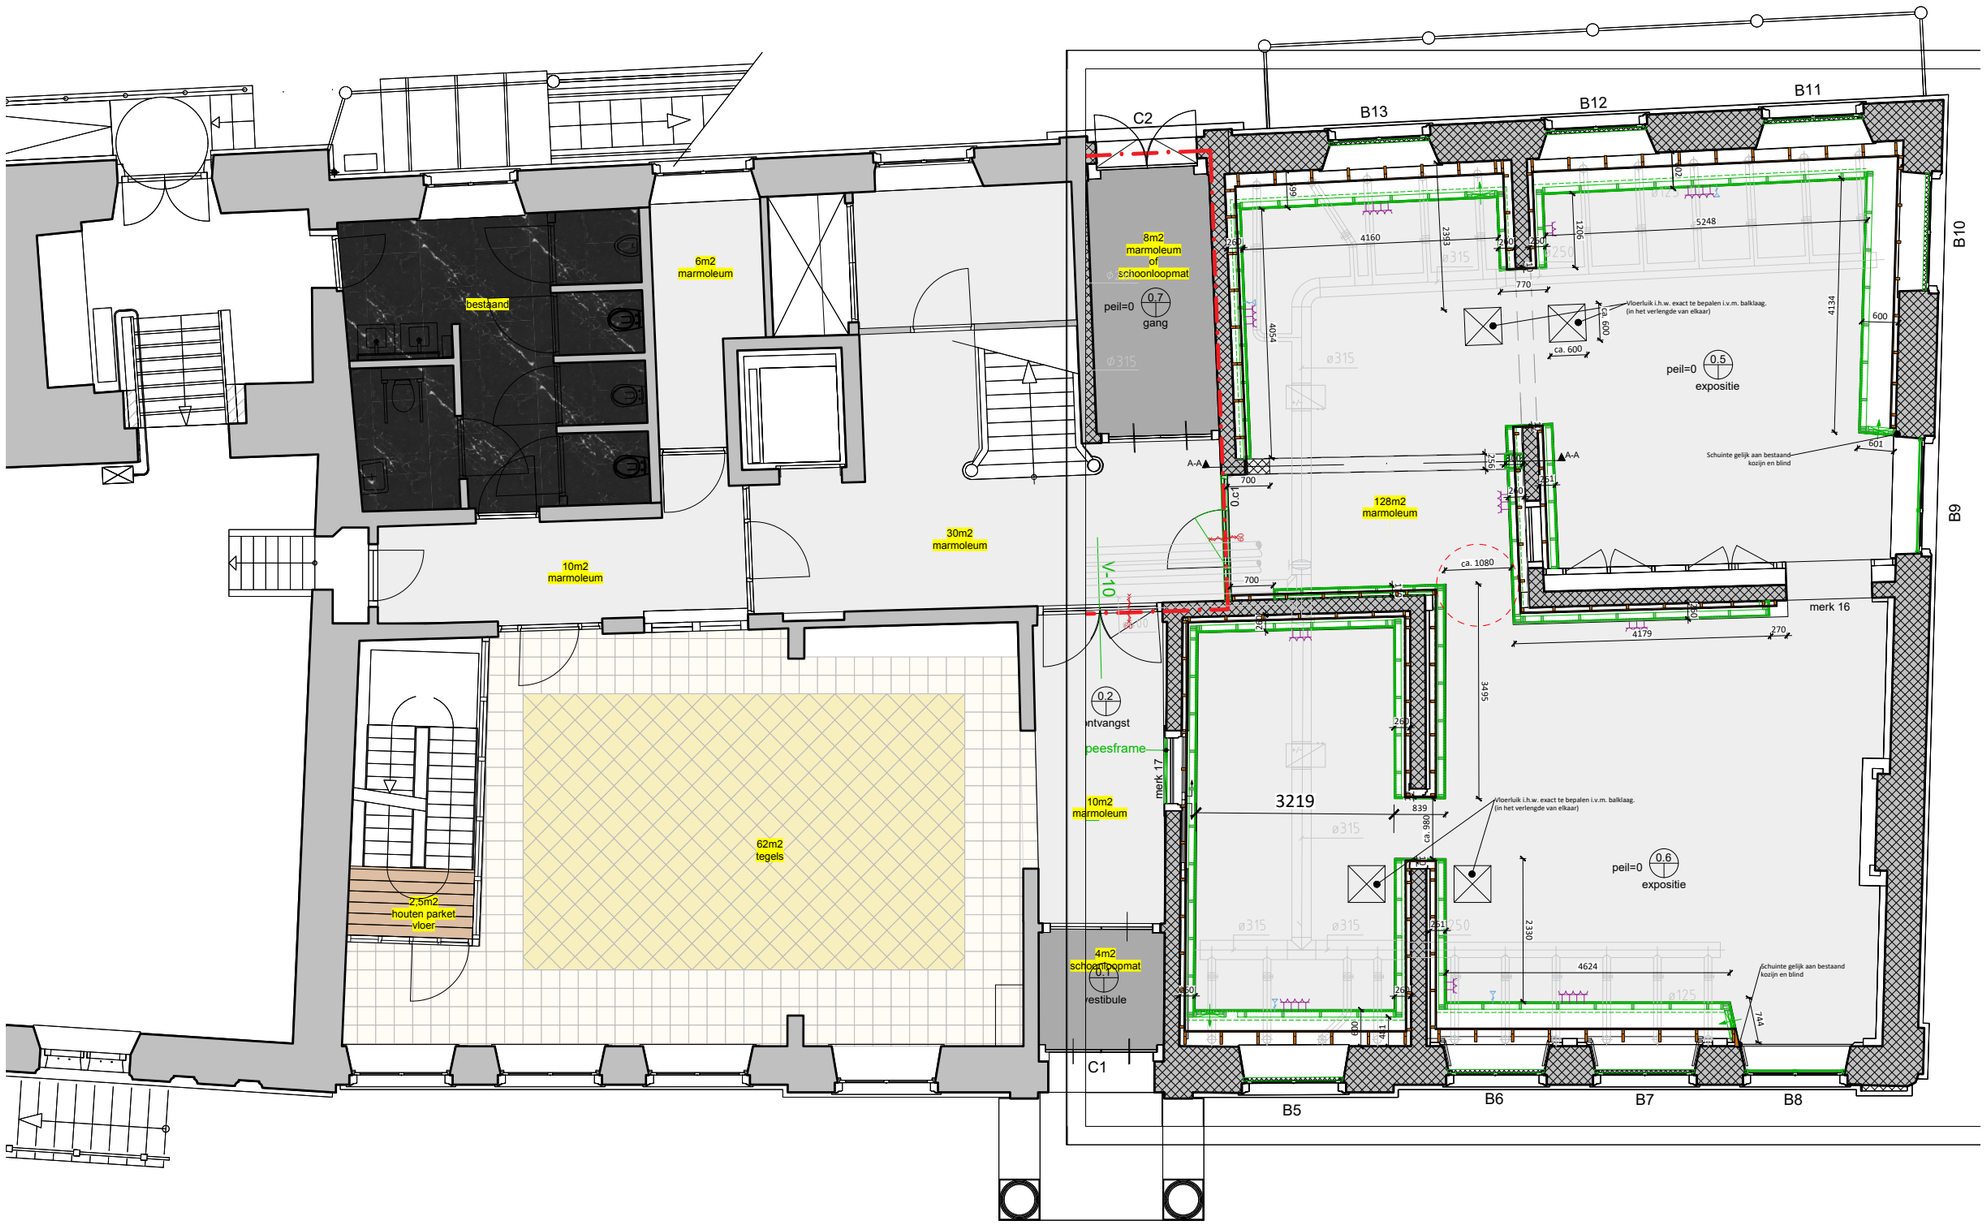


overzicht

afwerkingen

SKVL

TENTOONSTELLING
INTERIEUR
ARCHITECTUUR

Roggestraat 44 / 7311 CD Apeldoorn
www.skvl.com

PROJECT	herinrichting
FASE	DO / TO
DATUM	17.04.2026
SCHAAL	1:100 / A3

Stedelijk Museum Kampen

Onderwerp **afwerkingen**

Verdieping **0**

Alle maten
in het werk
controleren