
ADVIESBUREAU OP HET GEBIED VAN
ARCHITECTUUR, CIVIEL ONTWERP EN LANDSCHAP
NOL
Rijnstraatweg 60
6814 AG Arnhem
t 06-23472614
www.nol.nl


10,38m

0,10m | 0,25m | 2,60m | 0,10m | 1,75m | 0,07m | 3,45m | 0,07m | 1,50m | 0,20m | 0,19m | 0,10m


## Plattegrond bedieningsgebouw

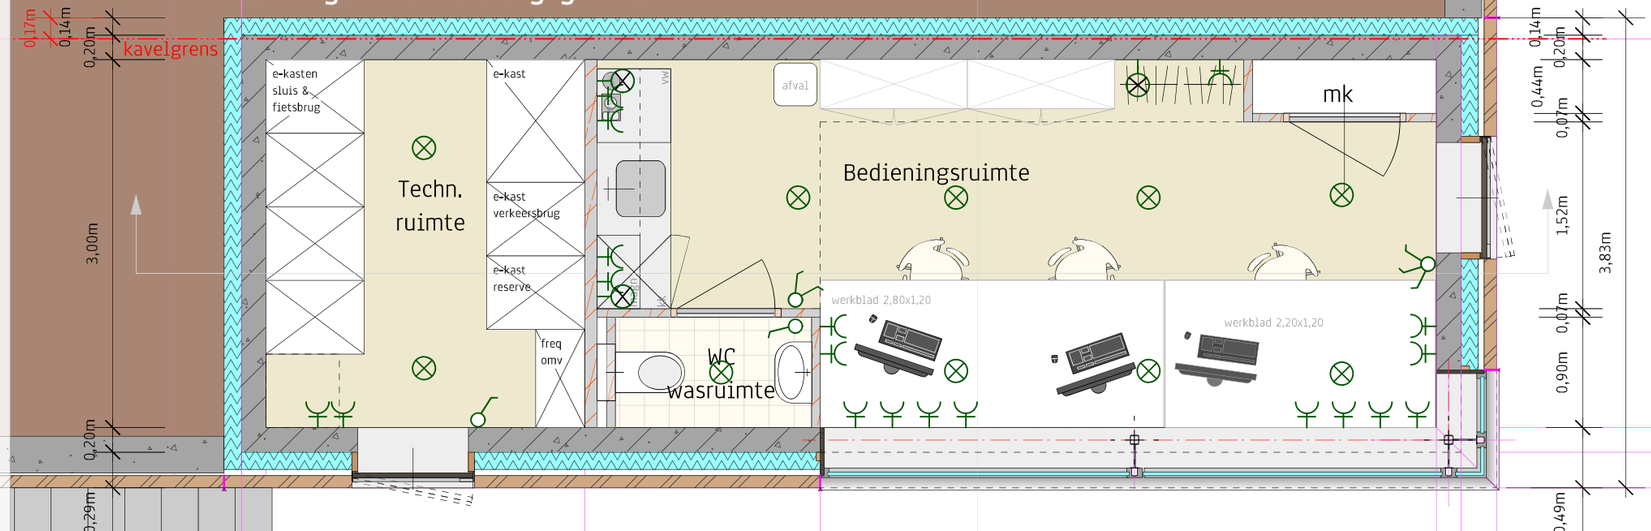


## Dwarsdoorsnede

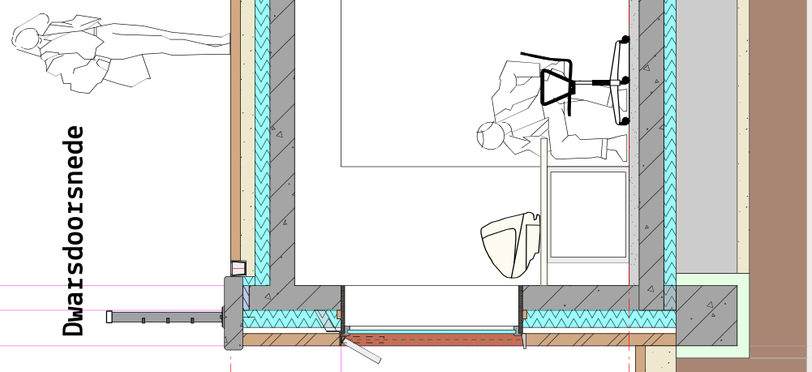

## Langsdoorsnede

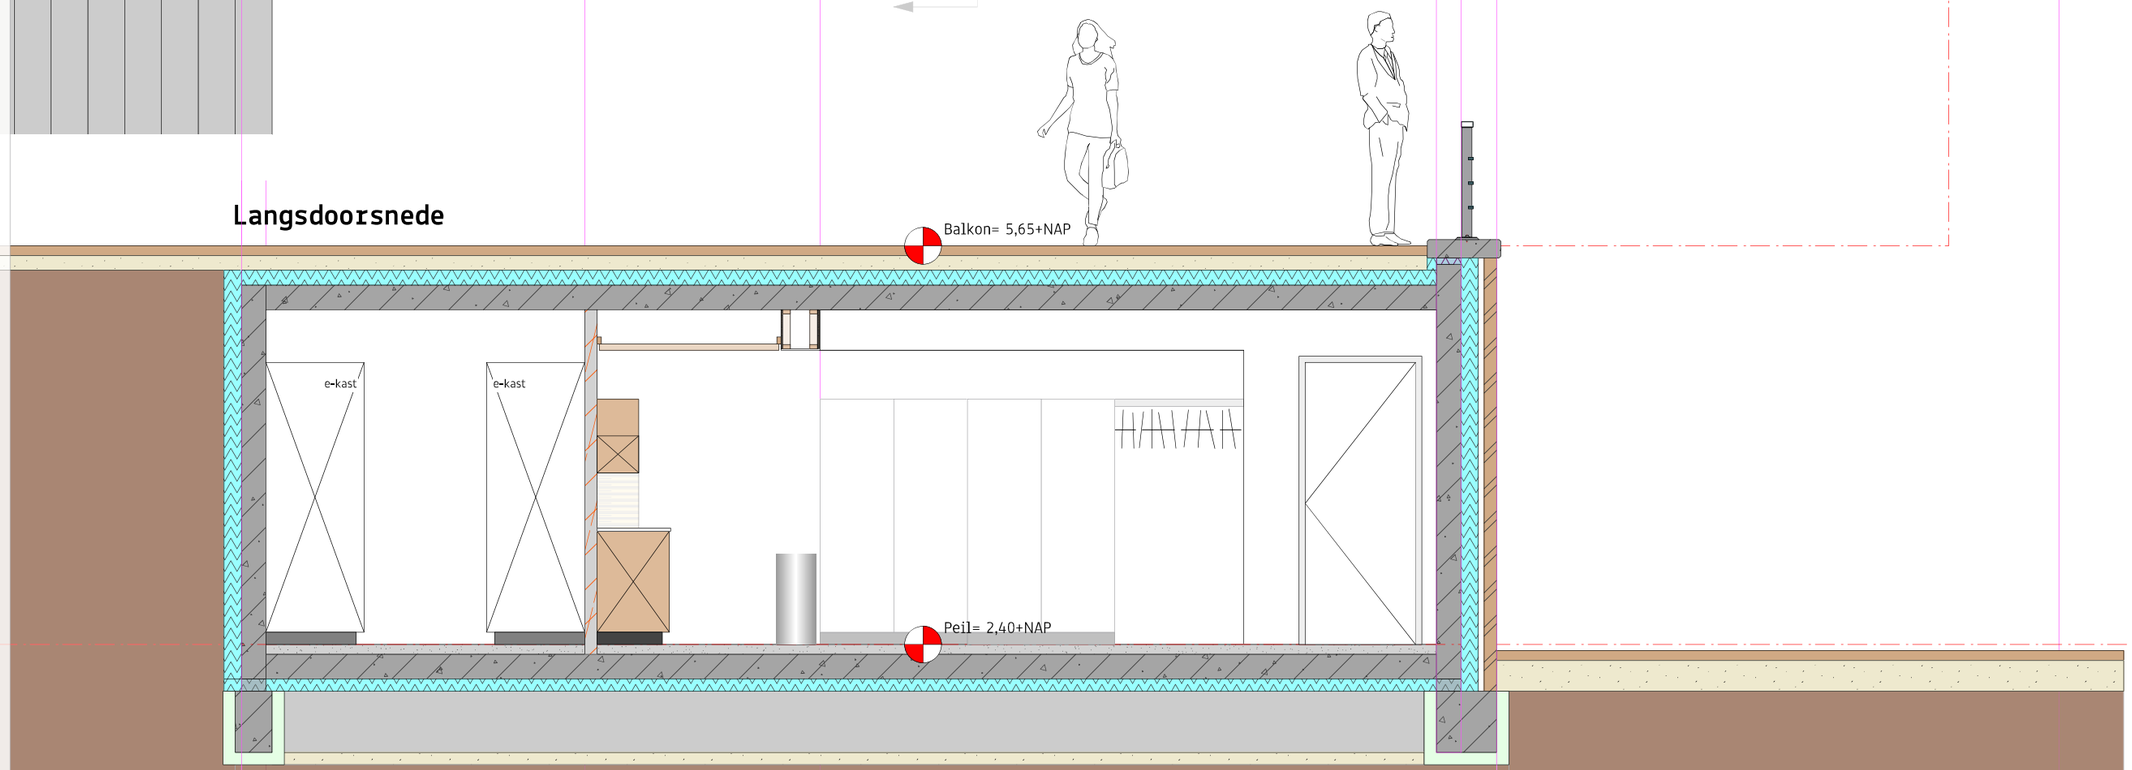


Projectnaam
Reeve Kampen
Sluis Reeve
Opdrachtgever
Bouwteam Gemeente Kampen
ism Strukton Civiel
Onderdeel
bedingsgebouw sluis
plattegrond + doorsneden
Fase
Definitief Ontwerp
Status

Datum
13-06-2023
Schaal
1a50

Projectnummer
382
Tekeningnummer
382-DO-04-810

DIT TEKENING BLIJFT EIGENDOM VAN NOL OP HET GEBIED VAN ARCHITECTUUR CIVIEL ONTWERP EN LANDSCHAP

eigendomsgrens

kavelgrens

e-kasten sluis & fietsbrug

e-kast

e-kast verkeersbrug

e-kast reserve

Techn. ruimte

Bedieningsruimte

mk

freq omv

WC

wasruimte

**bovenaanzicht**

**aanzicht zuidzijde**

hekwerk type 3

Balkon= 5,65+NAP

dilatatie

Peil= 2,40+NAP

**aanzicht oostzijde**

hekwerk type 3

dilatatie

Projectnaam
Reeve Kampen
Sluis Reeve
Opdrachtgever
Bouwteam Gemeente Kampen
ism Strukton Civiel
Onderdeel
bedingsgebouw sluis
gevelaanzichten
Fase
Definitief Ontwerp
Status

Datum
13-06-2023
Schaal
1a50

Projectnummer
382
Tekeningnummer
382-DO-04-830