




ZUIDOOSTGEVEL

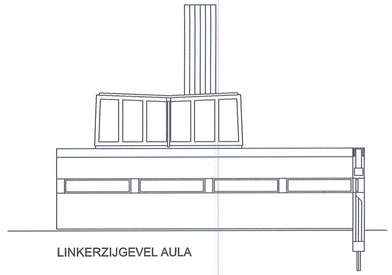


LINKERZIJGEVEL AULA

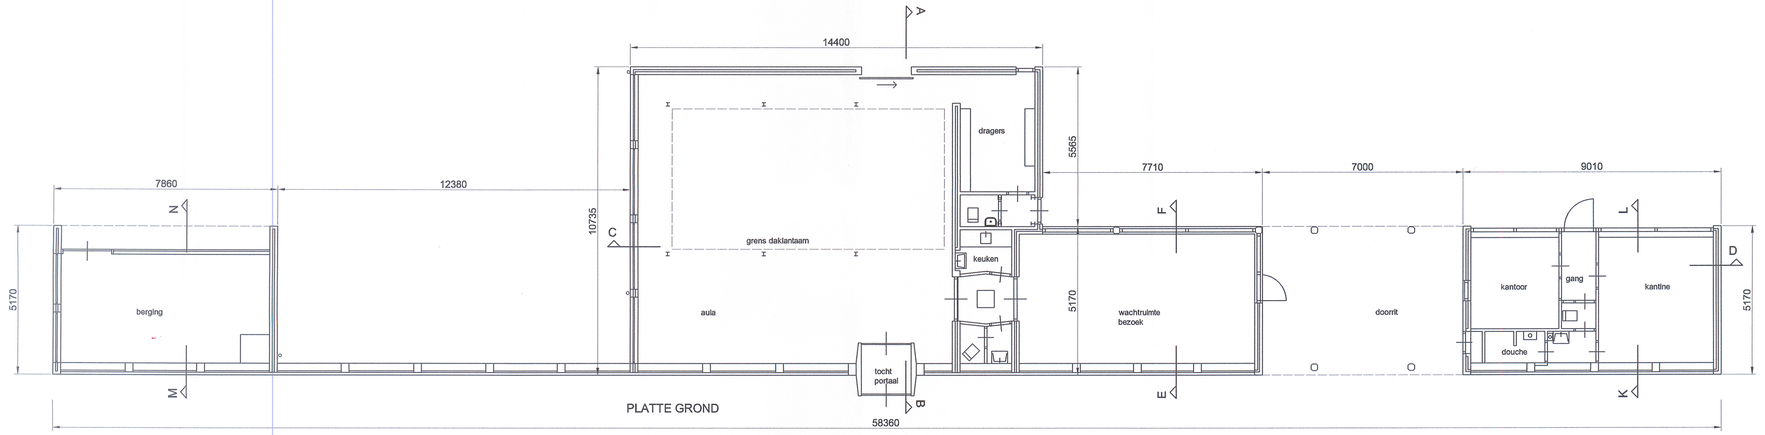


PLATTE GROND

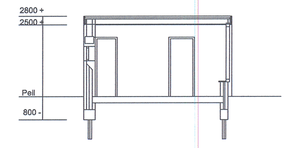


DOORSNEDE K-L

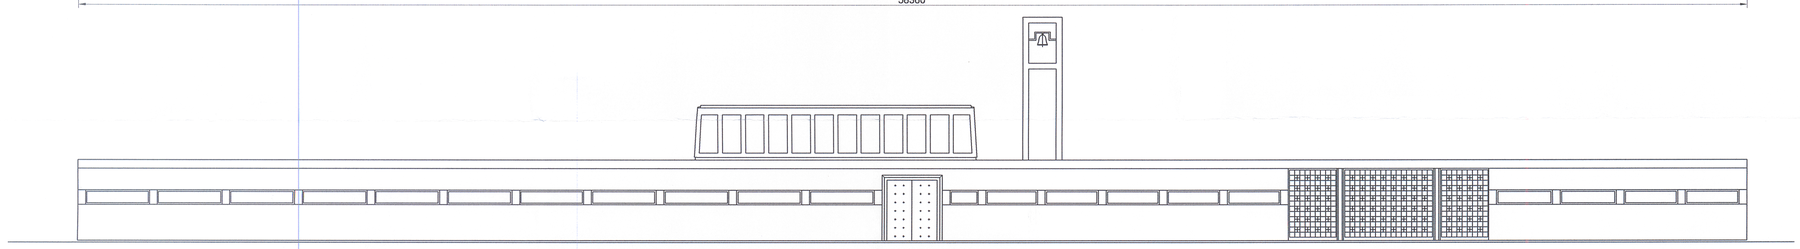


NOORDWESTGEVEL

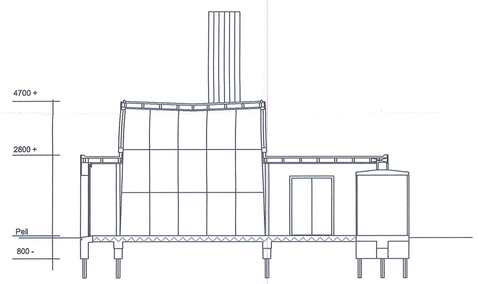


DOORSNEDE A-B

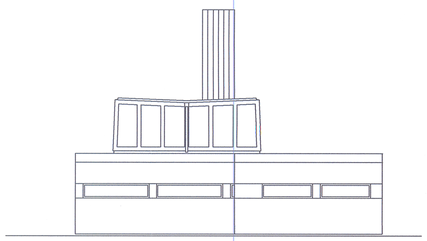


NOORDOOSTGEVEL

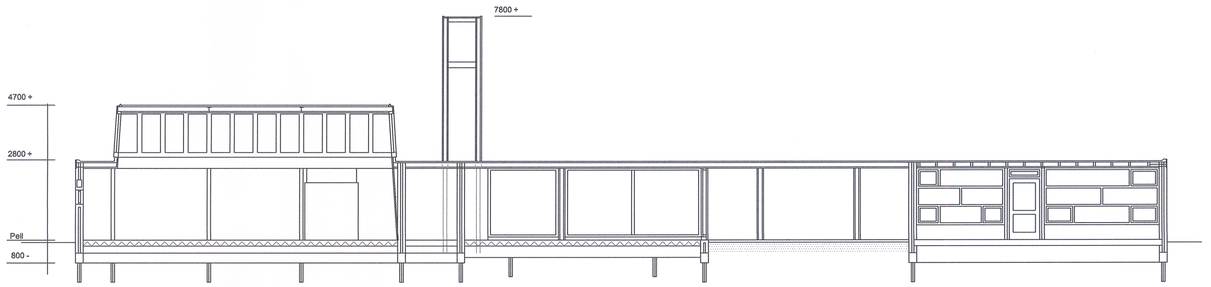


DOORSNEDE C-D

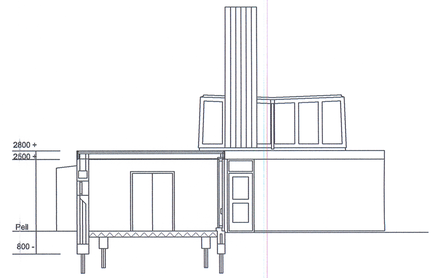

DOORSNEDE E-F

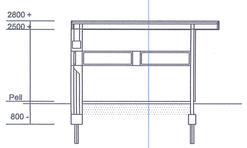

DOORSNEDE M-N

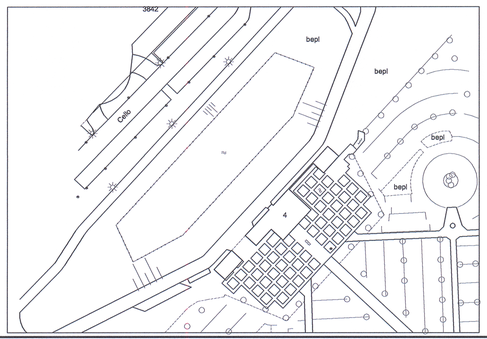

KADASTRALE SITUATIE
GEMEENTE KAMPEN
SECTIE P
NUMMER 399

GEMEENTE KAMPEN

BEGRAAFPLAATS BOVENBROEKSWEG 4
BESTAANDE TOESTAND

gst	AIB	JAN 2011	Afdeling	FAMA
gew			Tekening	
gew			Layout	BLAD 1
gew			Schaal	1 : 100
gew			Formaat	A1

Postbus 5009, 8260 GA Kampen, tel: 038-3392999, fax: 038-3392655

O:\gb\bouw\Gemeentelijke Gb\bouw\Bovenbroeksweg 4-4A begraafplaats\bestaande toestand 13-12-2010.dwg