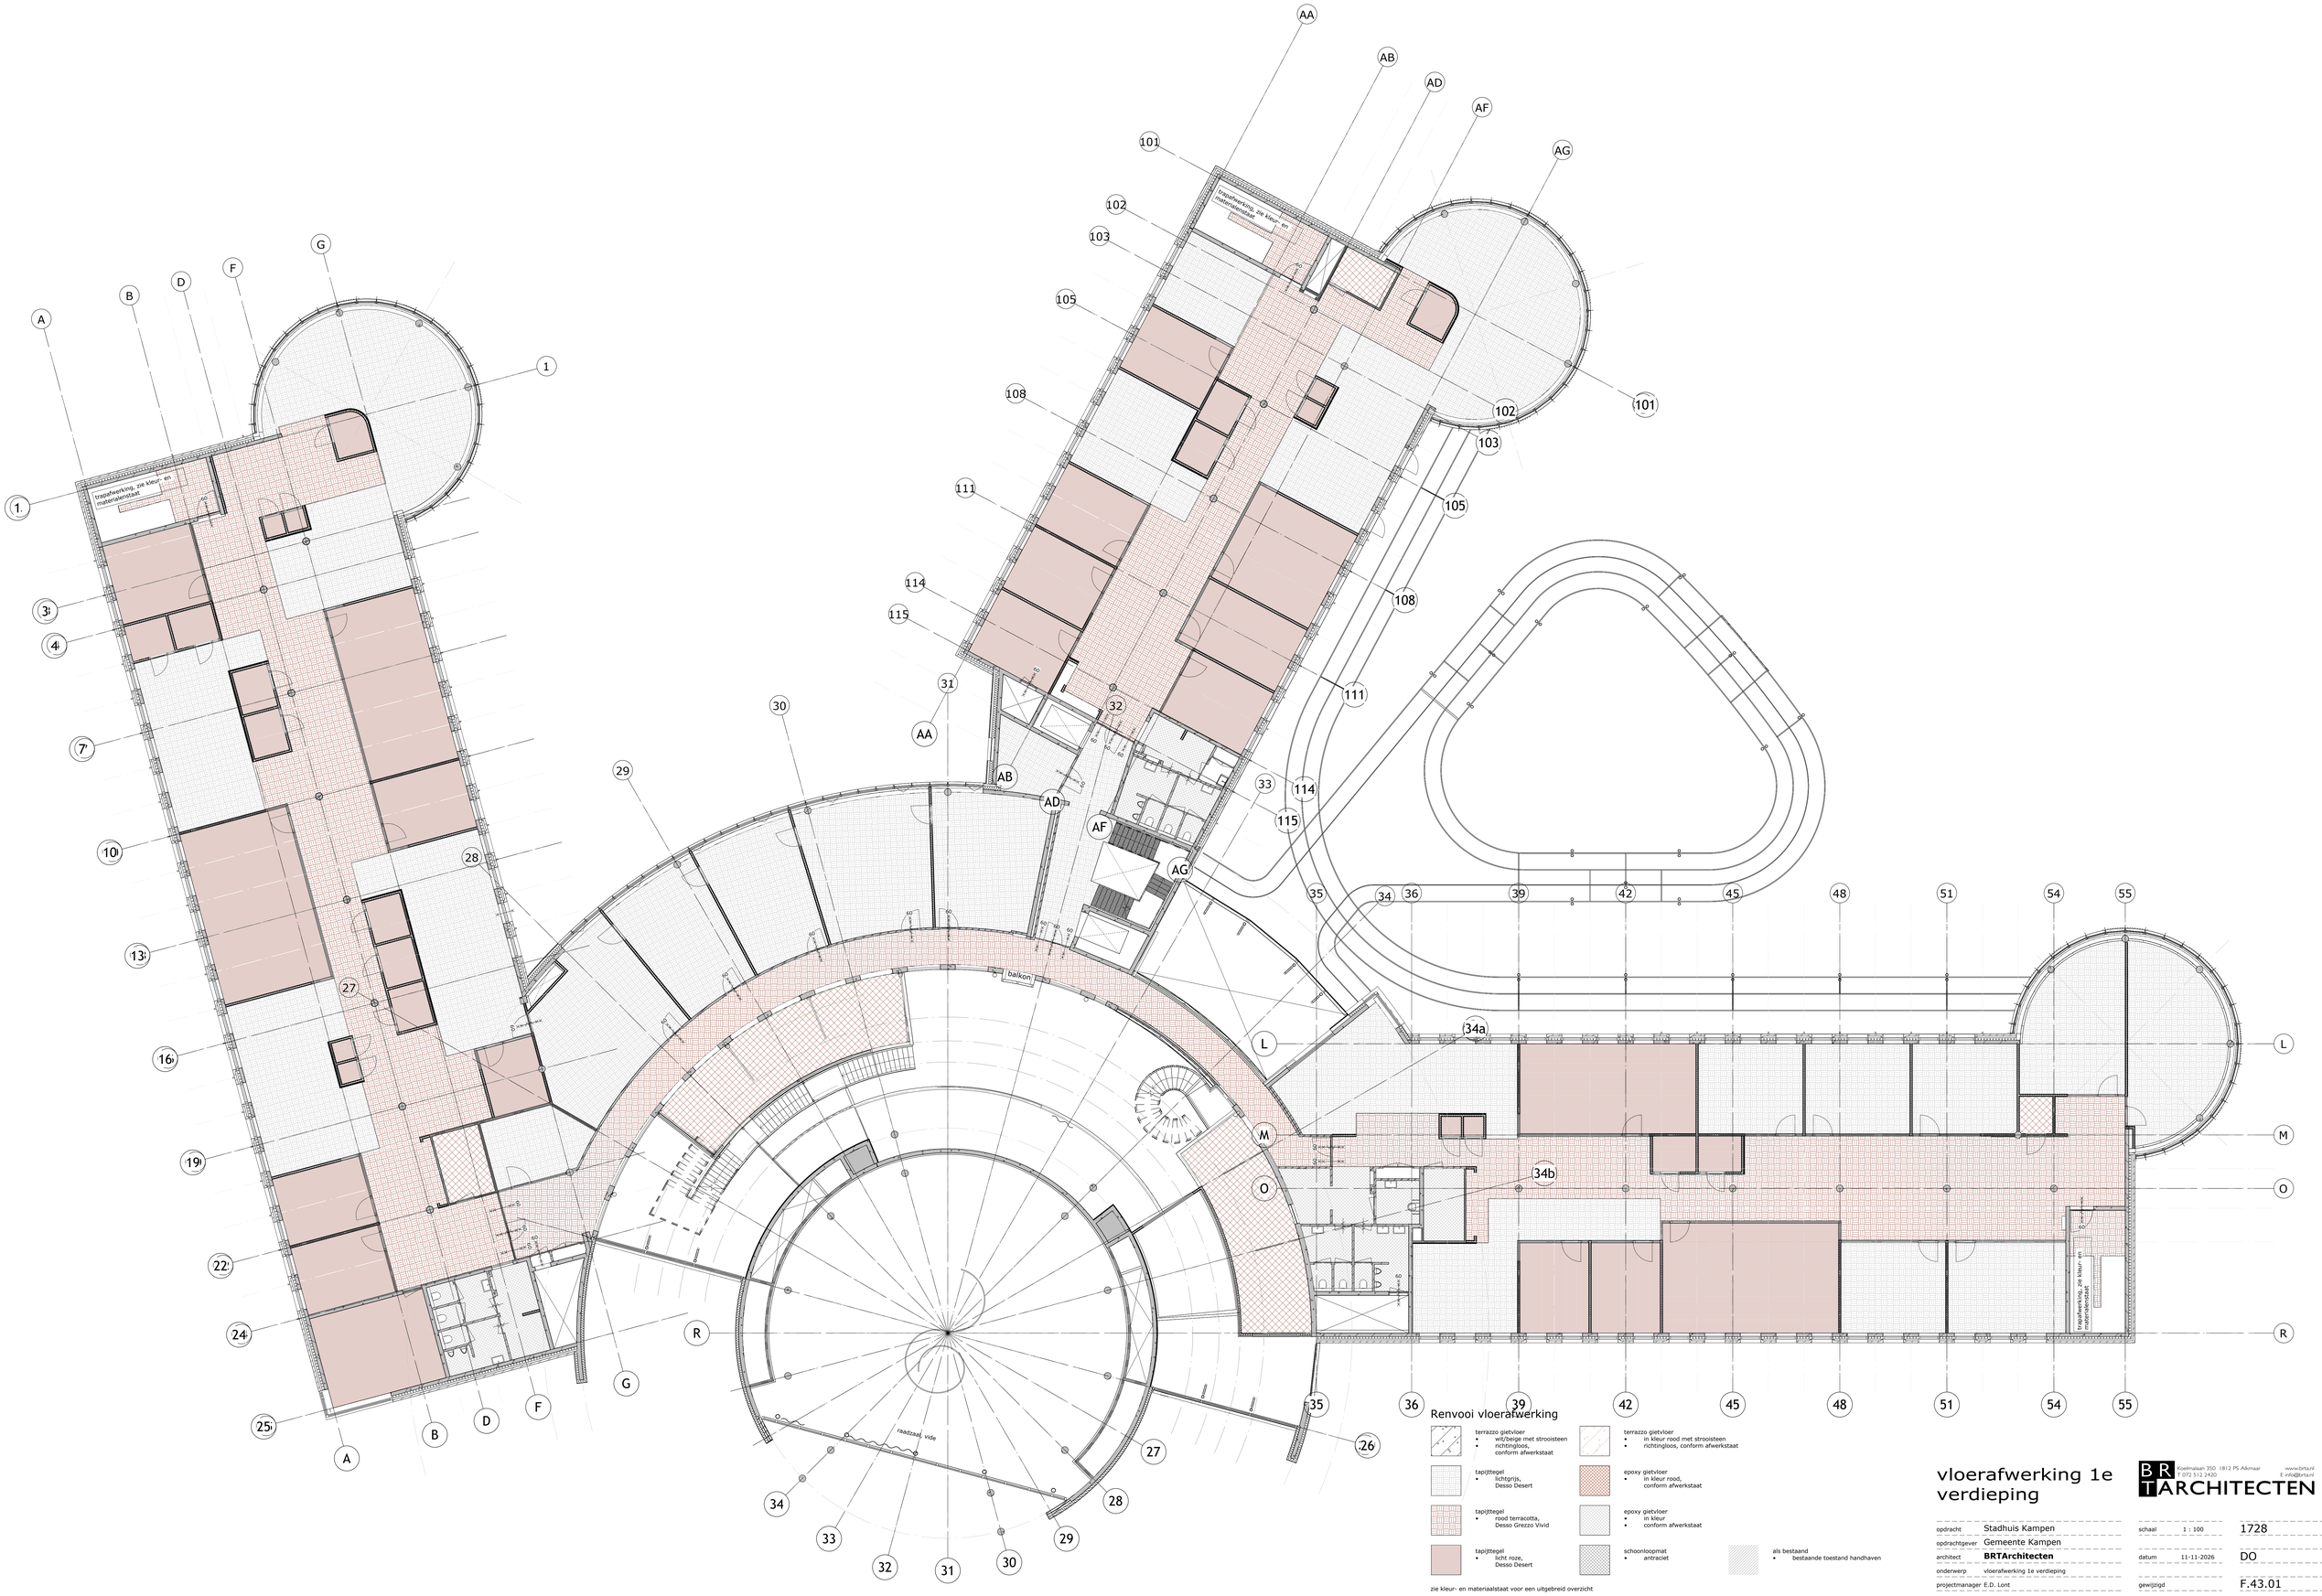


Renvooi vloerafwerking

- terrazzo gietvloer
  - wit/beige met strooisteen
  - richtingloos, conform afwerkstaat
- tapijttegel
  - lichtgrijs, Desso Desert
- tapijttegel
  - rood terracotta, Desso Grezzo Vivid
- tapijttegel
  - licht roze, Desso Desert
- terrazzo gietvloer
  - in kleur rood met strooisteen
  - richtingloos, conform afwerkstaat
- epoxy gietvloer
  - in kleur rood, conform afwerkstaat
- epoxy gietvloer
  - in kleur
  - conform afwerkstaat
- schoonloopmat
  - antraciet
- als bestaand
  - bestaande toestand handhaven

zie kleur- en materiaalstaat voor een uitgebreid overzicht

vloerafwerking 1e verdieping

BRT ARCHITECTEN
Koelmalaan 35Q 1812 PS Alkmaar
T 072 512 2420
www.brt.nl
E info@brt.nl

opdracht	Stadhuis Kampen	schaal	1 : 100
opdrachtgever	Gemeente Kampen		
architect	**BRTArchitecten**	datum	11-11-2026
onderwerp	vloerafwerking 1e verdieping		
projectmanager	E.D. Lont	gewijzigd	
getekend	L. Zoon		

1728
DO
F.43.01

A0 (1189x841)