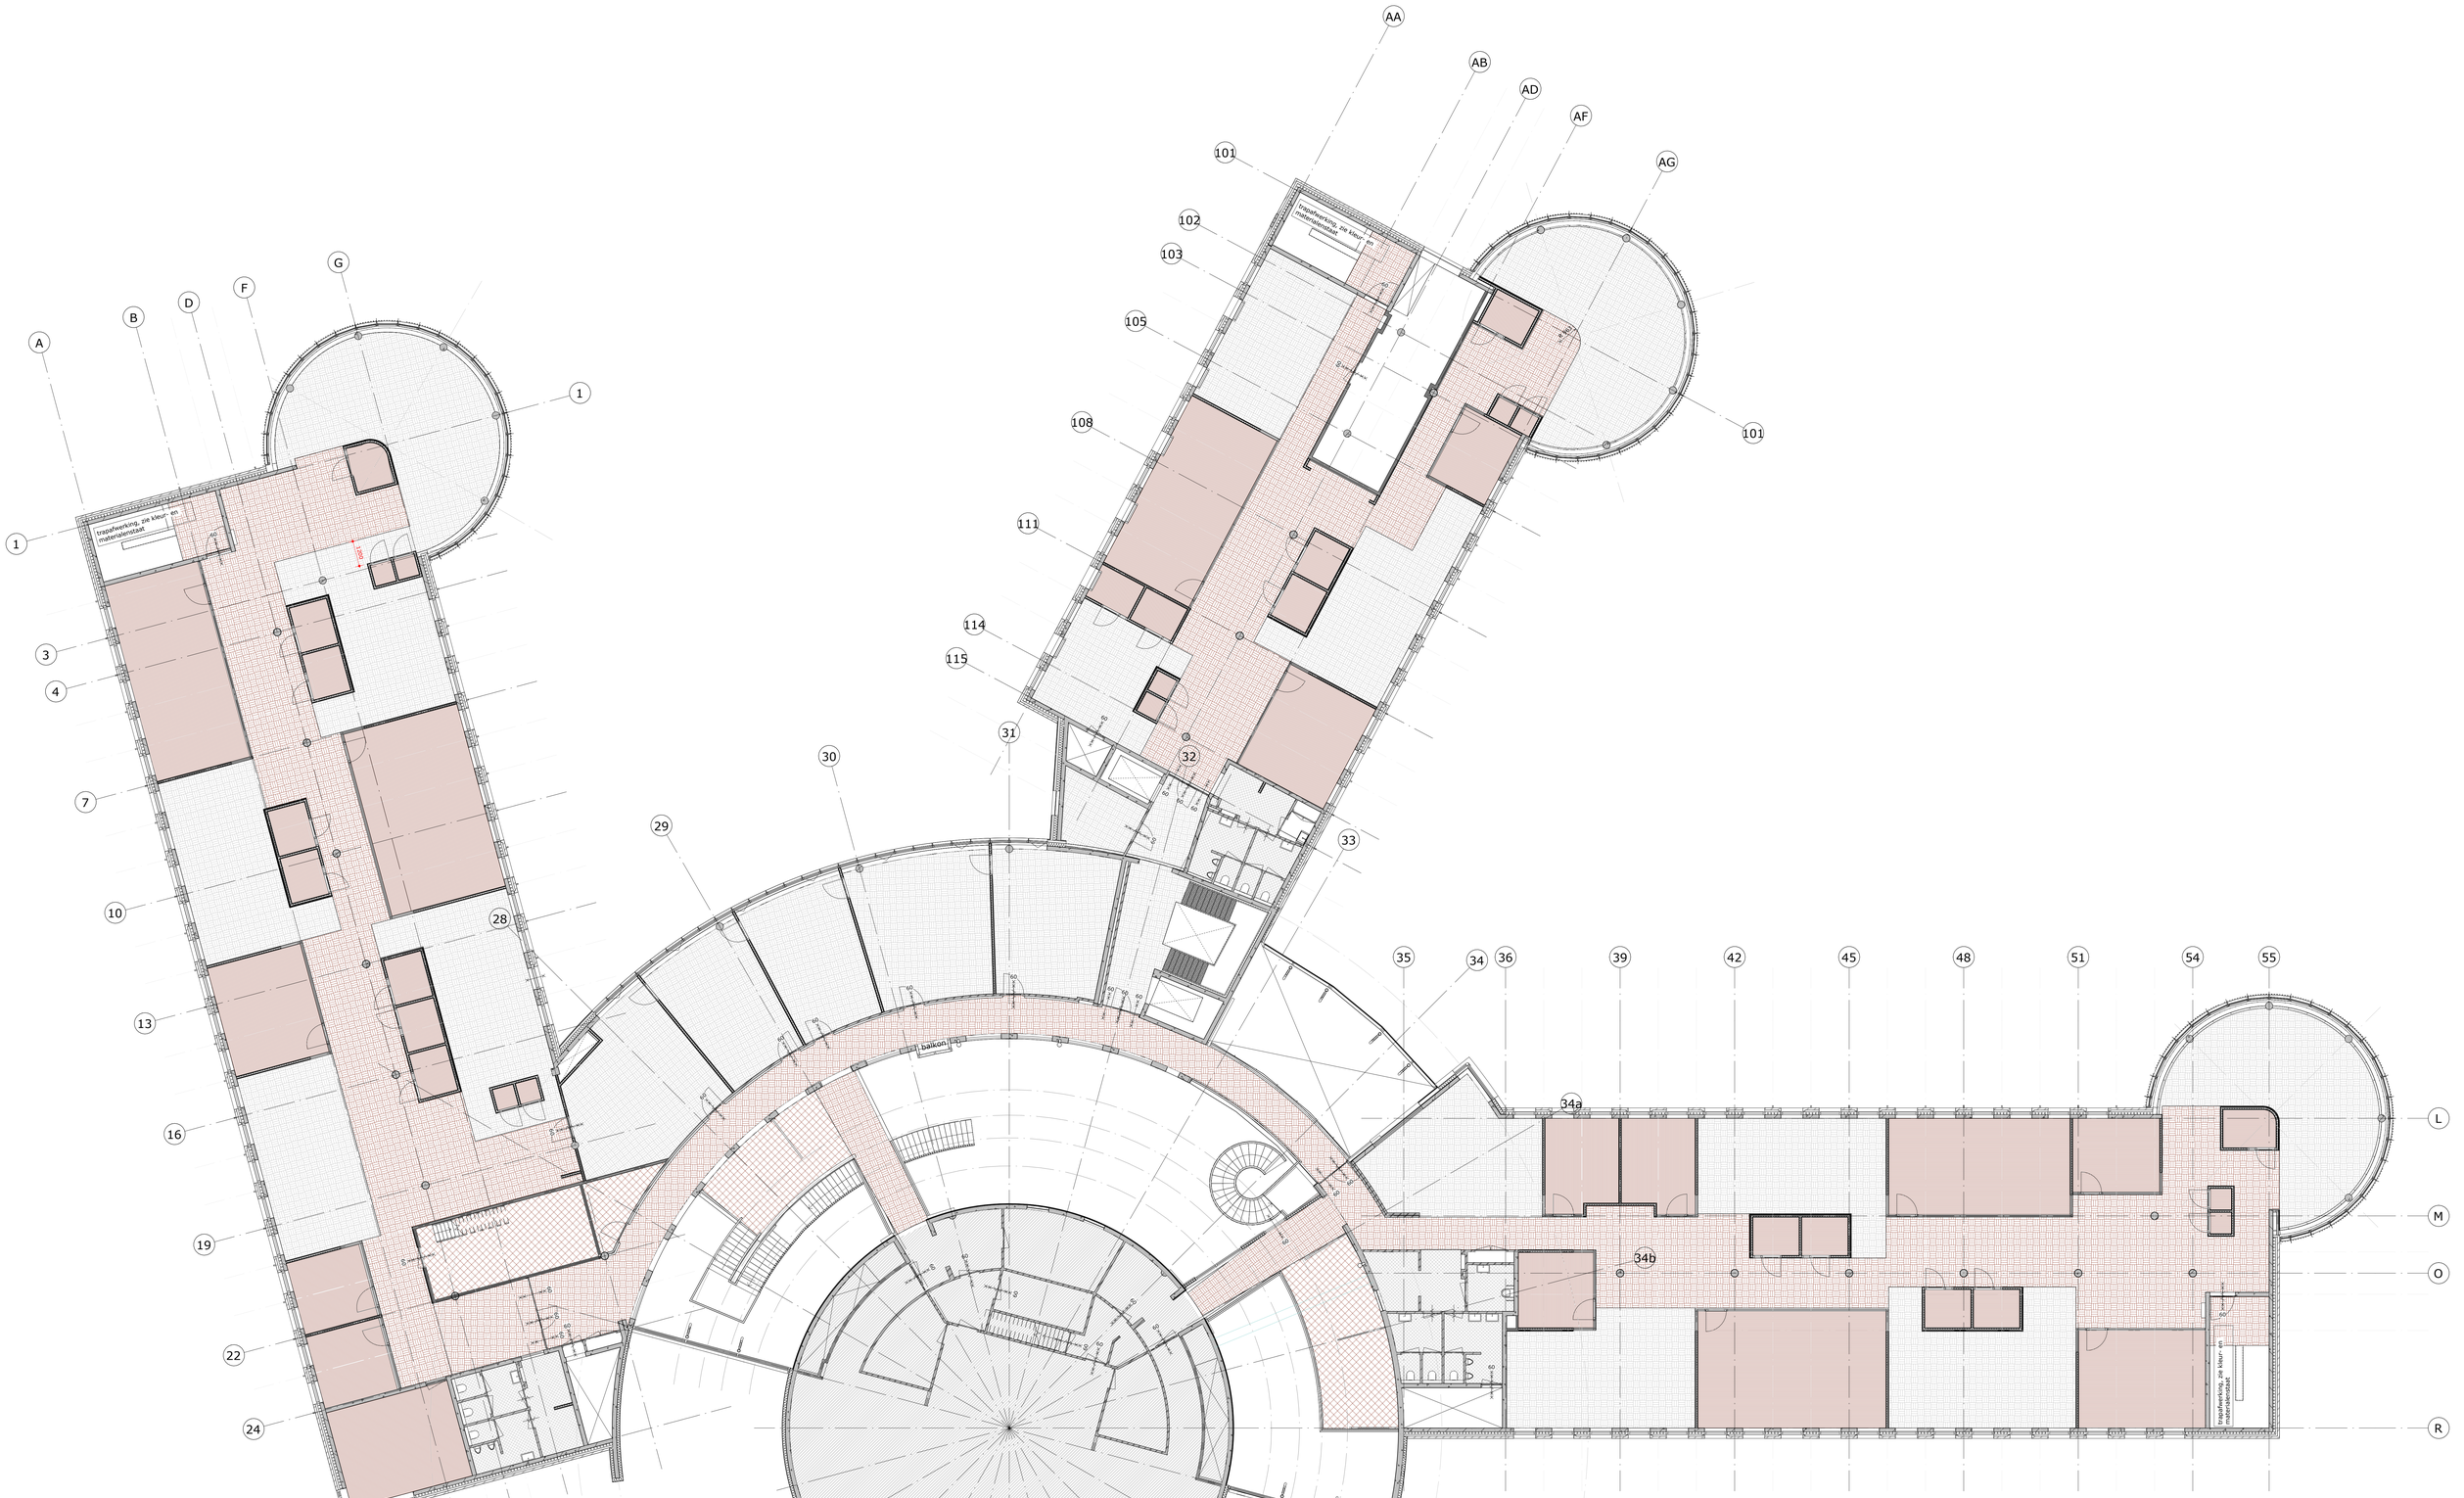


vloerafwerking 2e verdieping

opdracht	Stadhuis Kampen
opdrachtgever	Gemeente Kampen
architect	**BRTArchitecten**
onderwerp	vloerafwerking 2e verdieping
projectmanager	E.D. Lont
getekend	I. Zoon
schaal	1 : 100
datum	11-11-2026
gew/goed	

BRT ARCHITECTEN
Koelmalaan 350 1812 PS Alkmaar
T 072 512 2420
www.brta.nl
E info@brta.nl

1728
DO
F.43.02

A0 (1189x841)