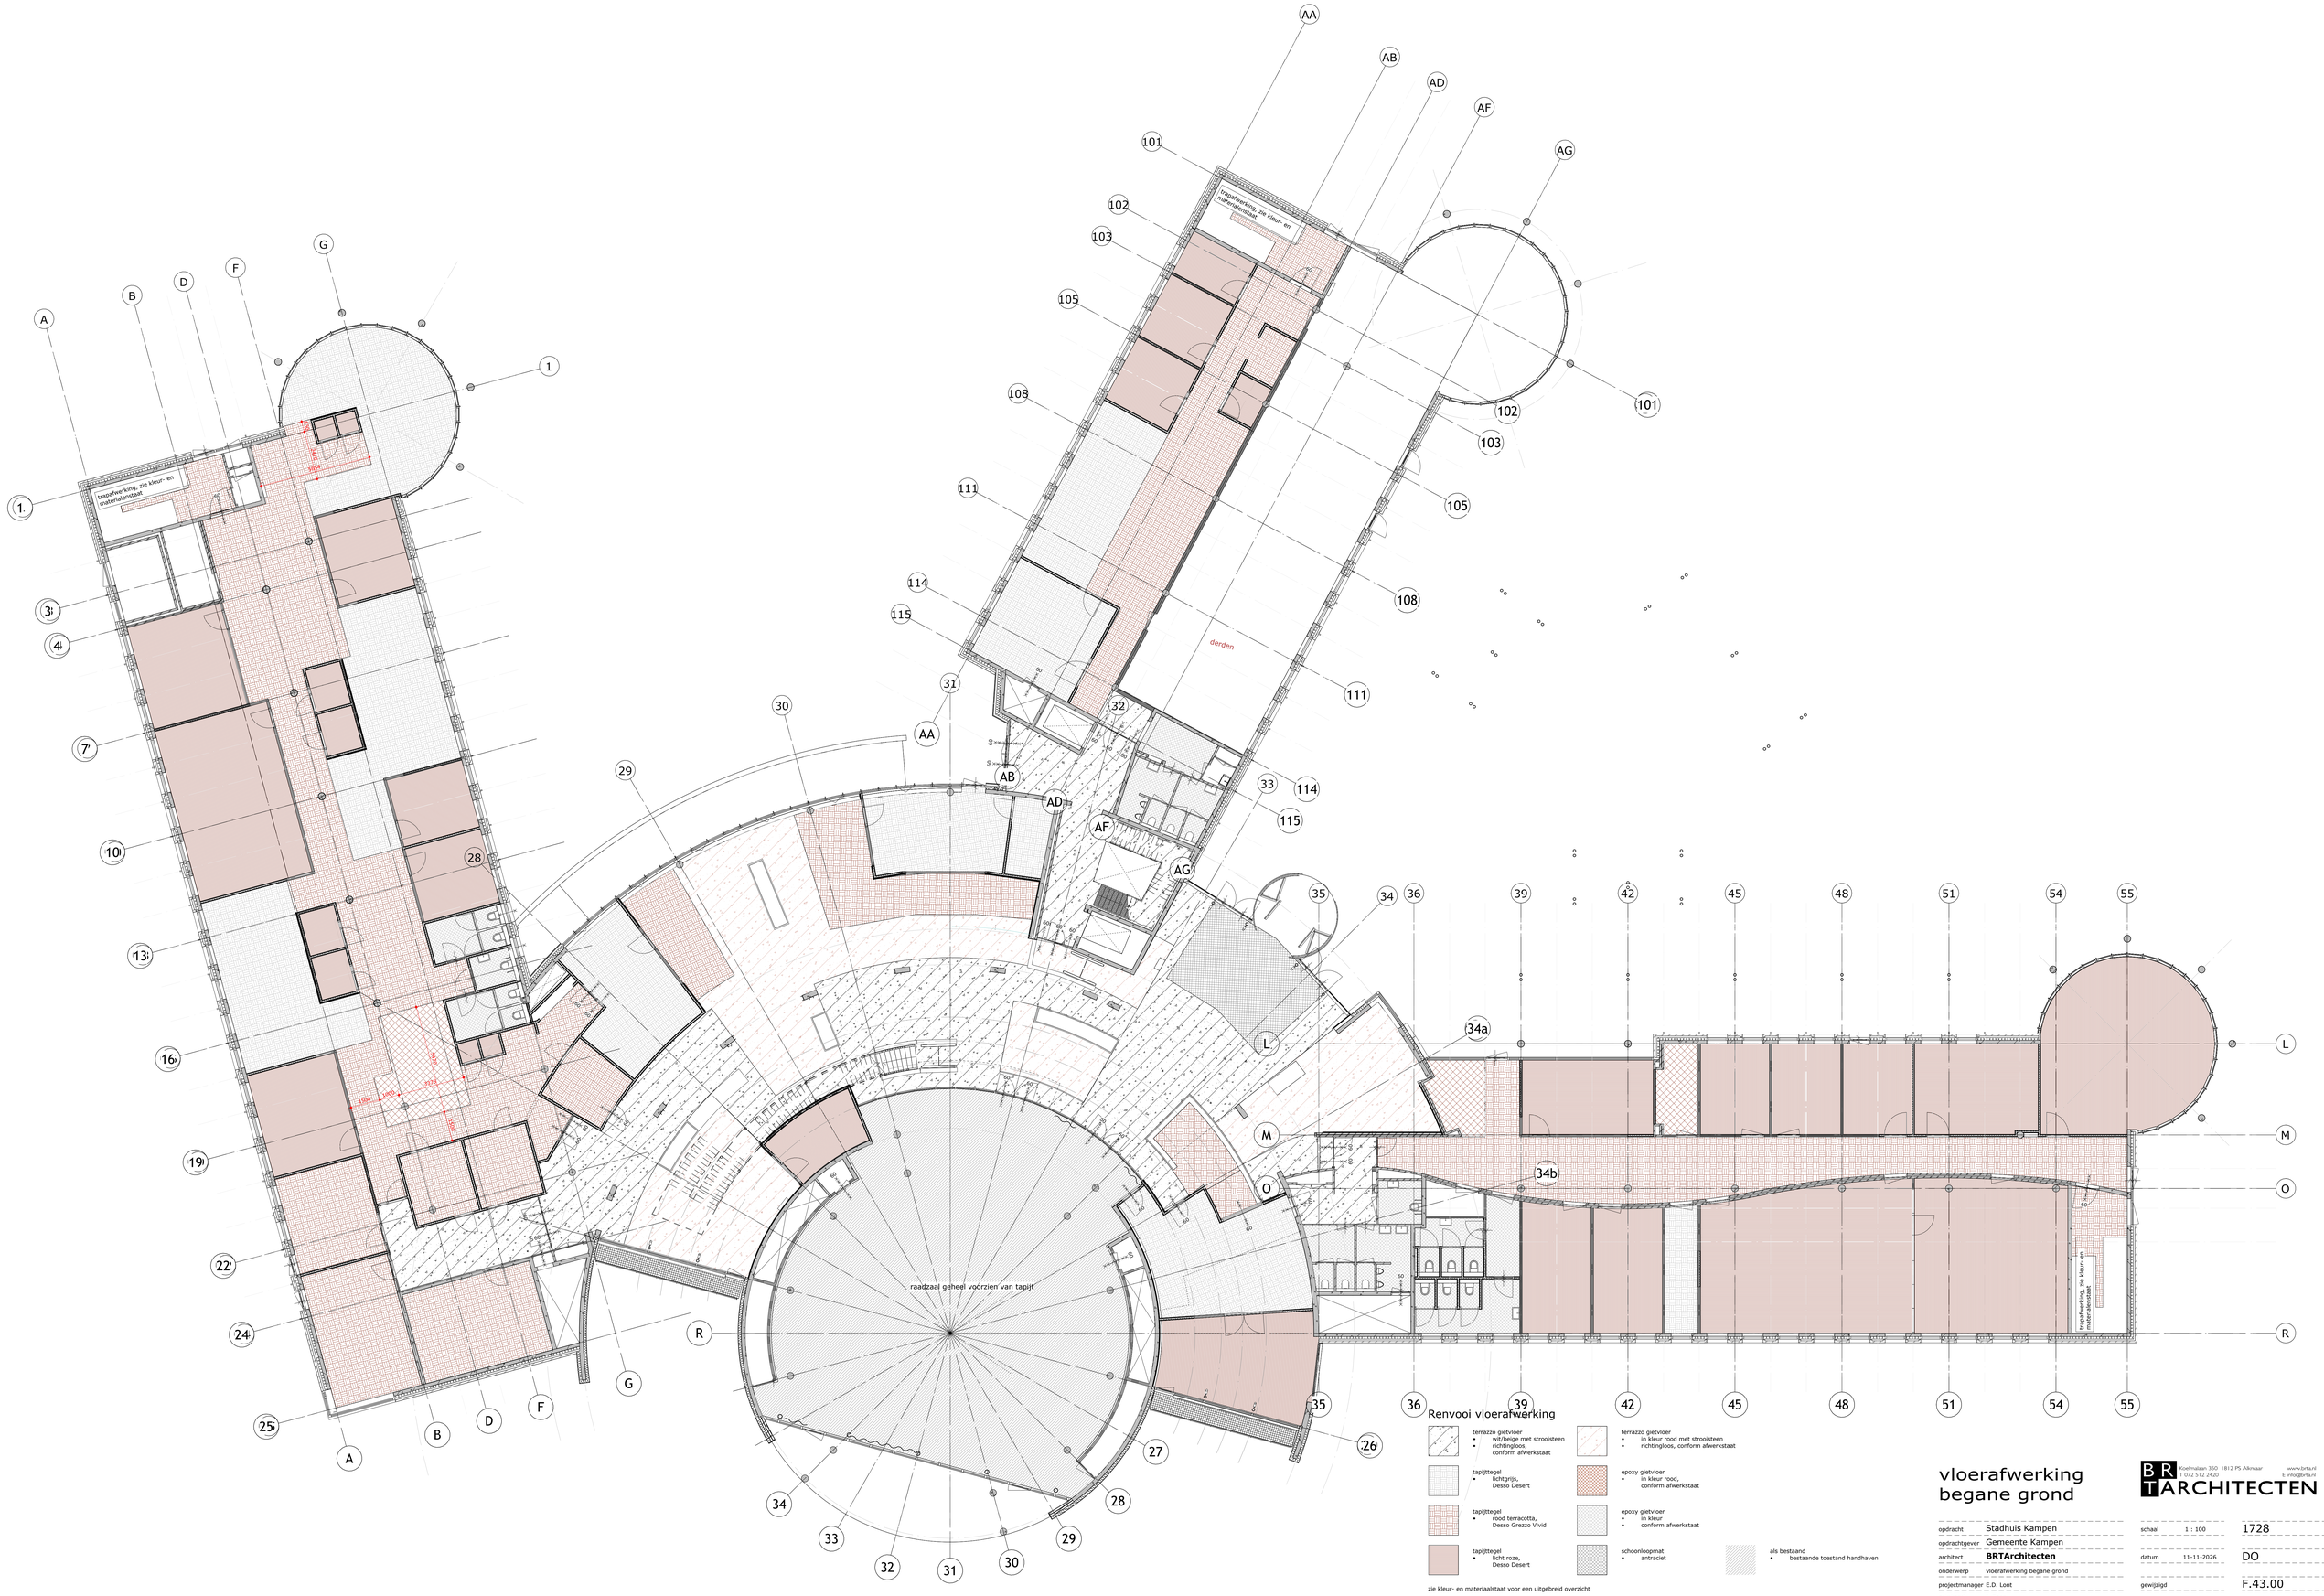


Renvooi vloerafwerking

- terrazzo gietvloer
  - wit/beige met strooisteen
  - richtingloos, conform afwerkstaat
- tapijttegel
  - lichtgrijs, Desso Desert
- tapijttegel
  - rood terracotta, Desso Grezzo Vivid
- tapijttegel
  - licht roze, Desso Desert
- terrazzo gietvloer
  - in kleur rood met strooisteen
  - richtingloos, conform afwerkstaat
- epoxy gietvloer
  - in kleur rood, conform afwerkstaat
- epoxy gietvloer
  - in kleur
  - conform afwerkstaat
- schoonloopmat
  - antraciet
- als bestaand
  - bestaande toestand handhaven

zie kleur- en materiaalstaat voor een uitgebreid overzicht

vloerafwerking begane grond

BRT ARCHITECTEN
Koelmalaan 350 1812 PS Alkmaar
T 072 512 2420
www.brt.nl
E info@brt.nl

opdracht	Stadhuis Kampen
opdrachtgever	Gemeente Kampen
architect	**BRTArchitecten**
onderwerp	vloerafwerking begane grond
projectmanager	E.D. Lont
getekend	L. Zoon
schaal	1 : 100
datum	11-11-2026
gewijzigd	

1728
DO
F.43.00

A0 (1189x841)