

Noordzee

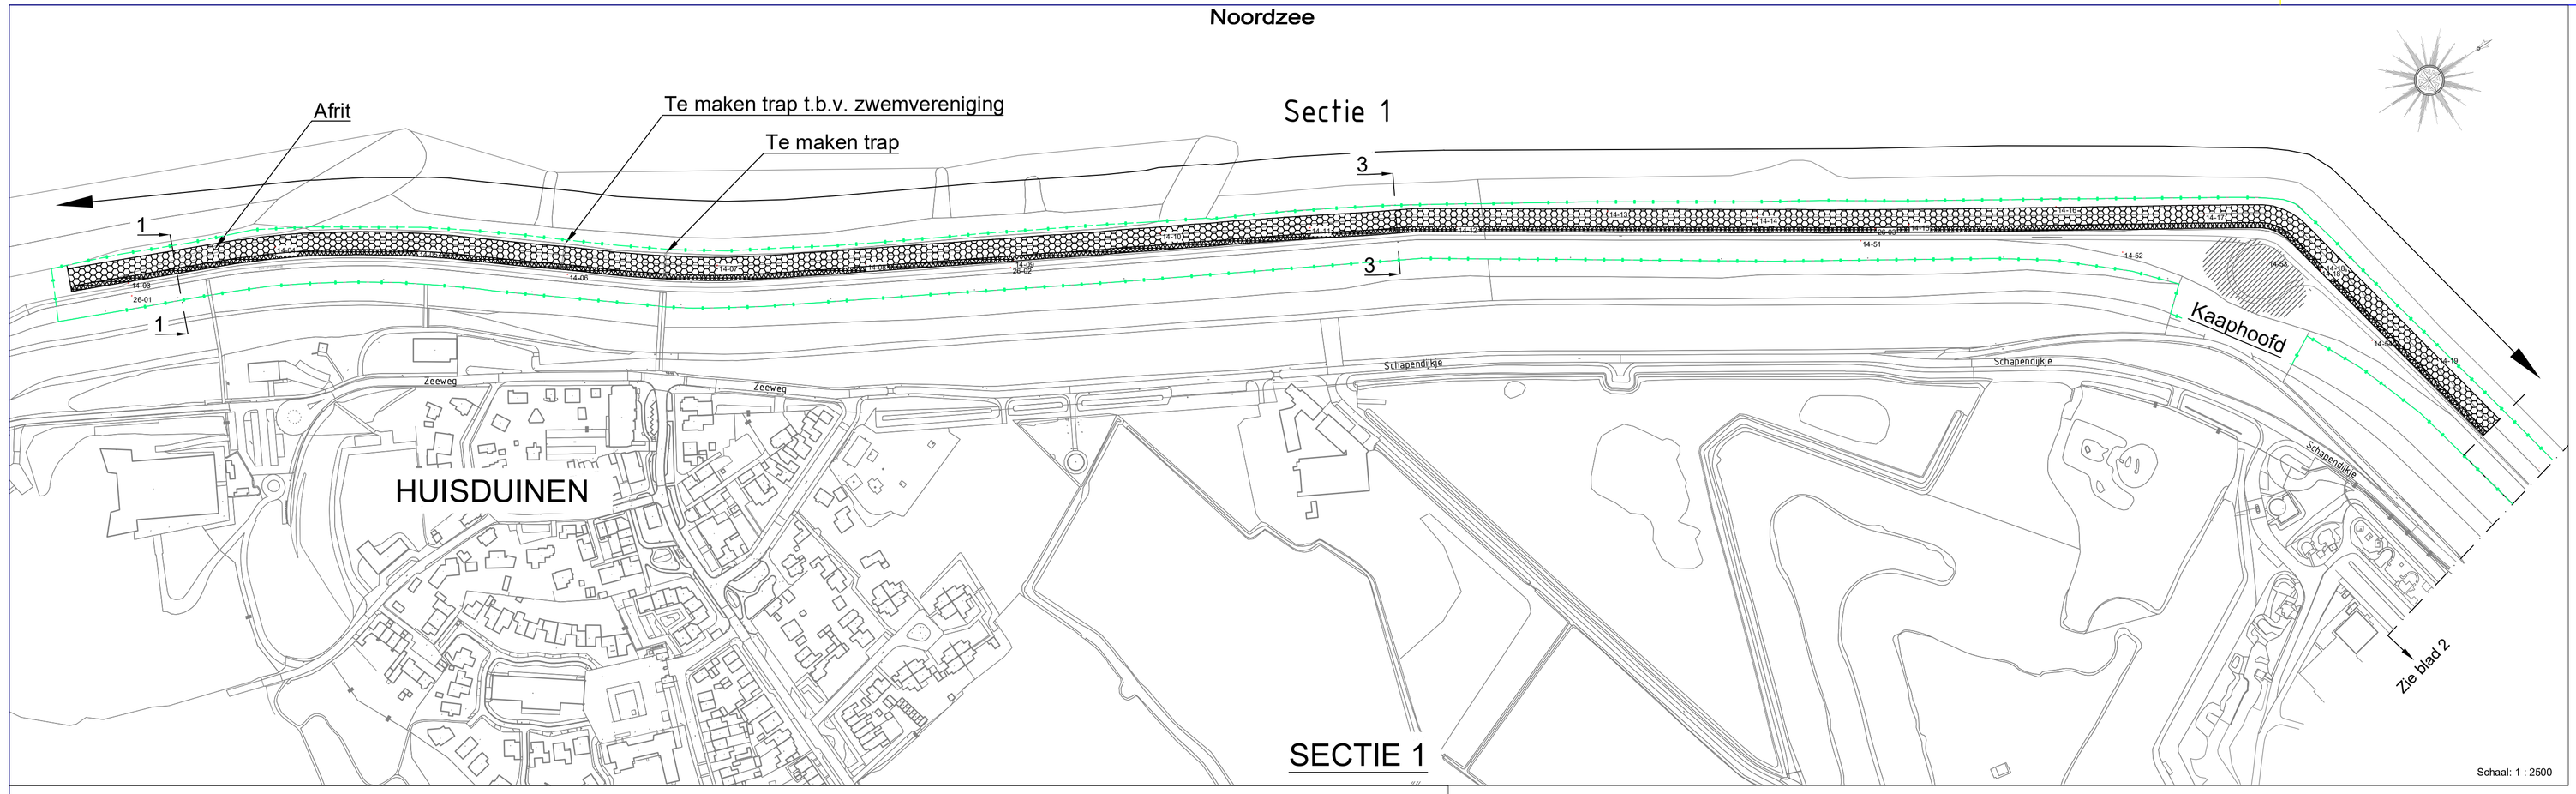


Legenda Sectie1

- Aan te brengen Basalton (o.g.)
- Mogelijk werkterrein
- Werkgrens
- Boorlocaties


Voor een langsdoorsnede en dwarsdoorsnede van de te maken trap zie blad 3.
Bij beide trappen worden naast de trap, geen basaltzuilen gezet!

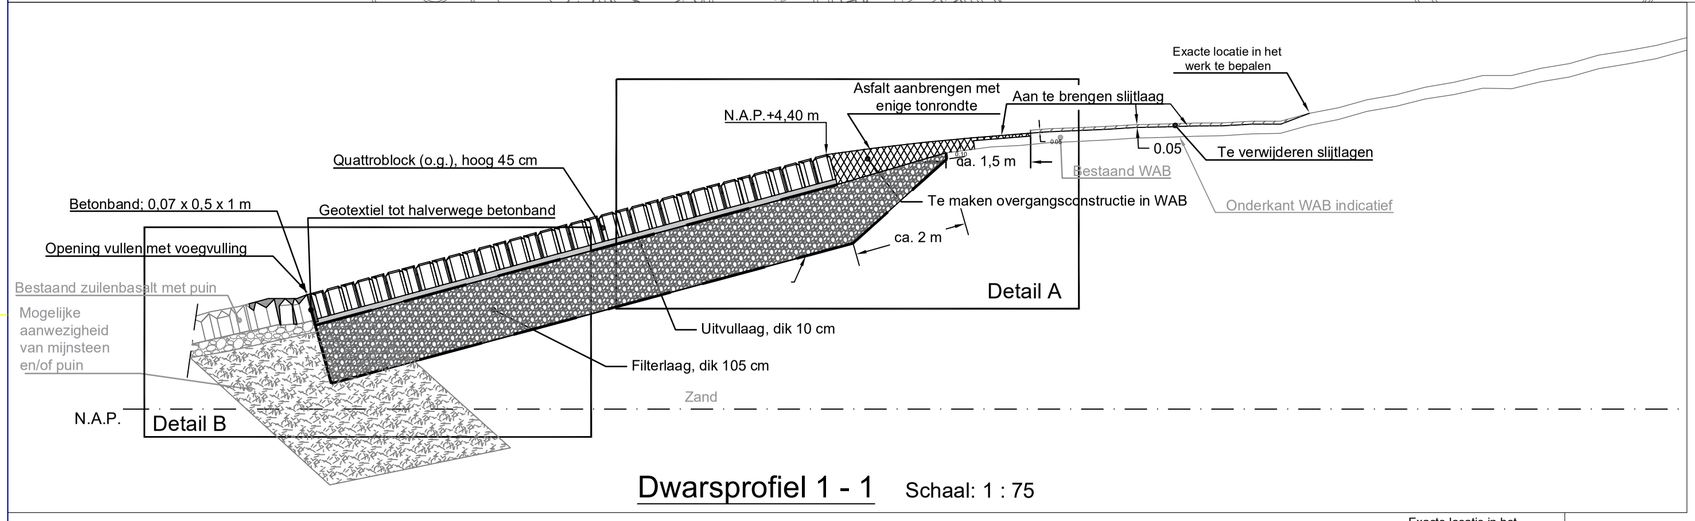


Dwarsprofiel 1 - 1 Schaal: 1 : 75

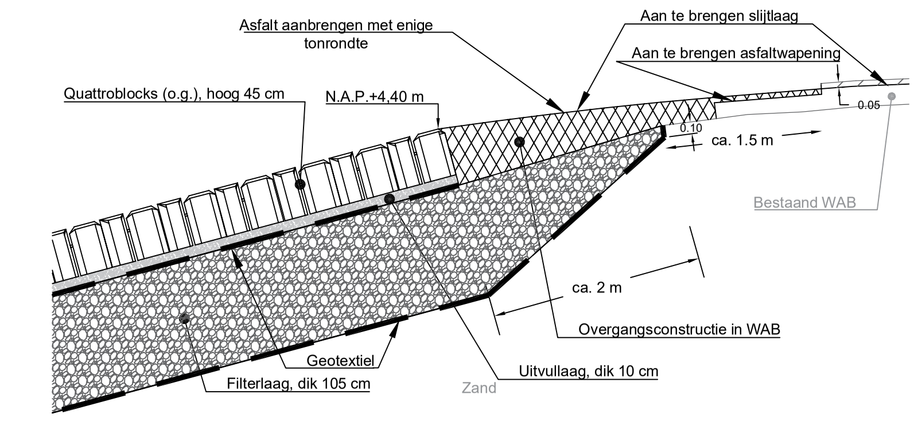


Detail A Schaal: 1 : 40

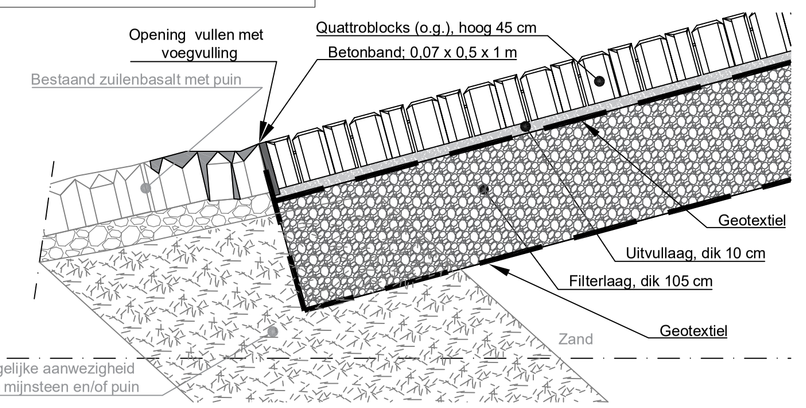


Detail B Schaal: 1 : 40

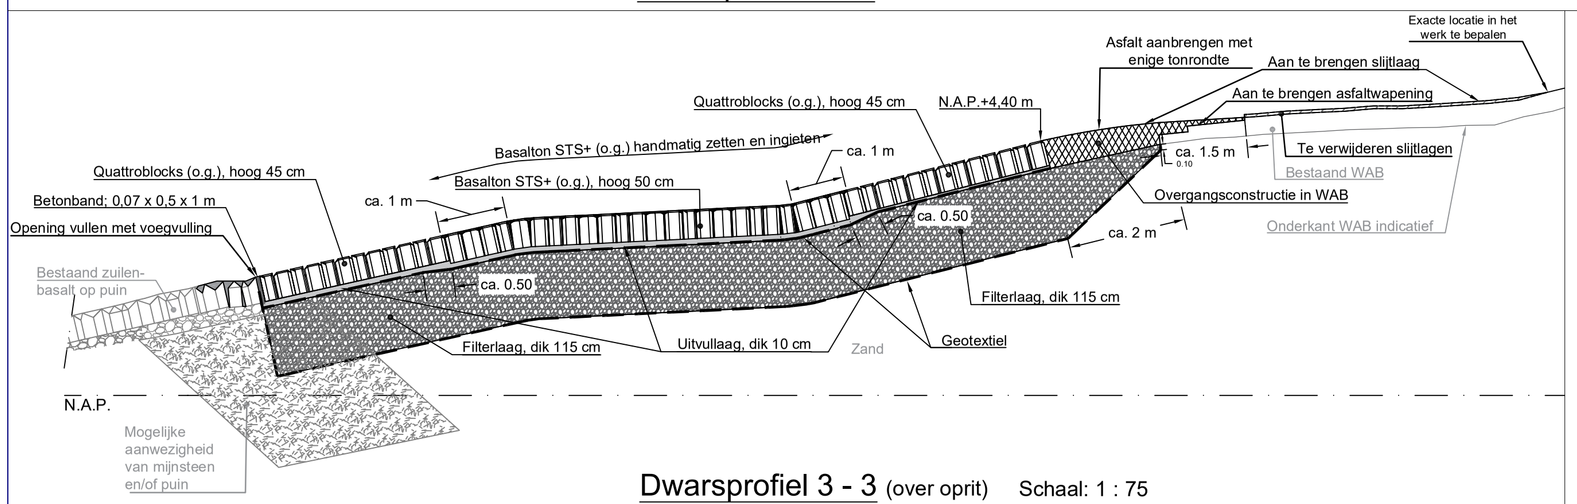


Dwarsprofiel 3 - 3 (over oprit) Schaal: 1 : 75

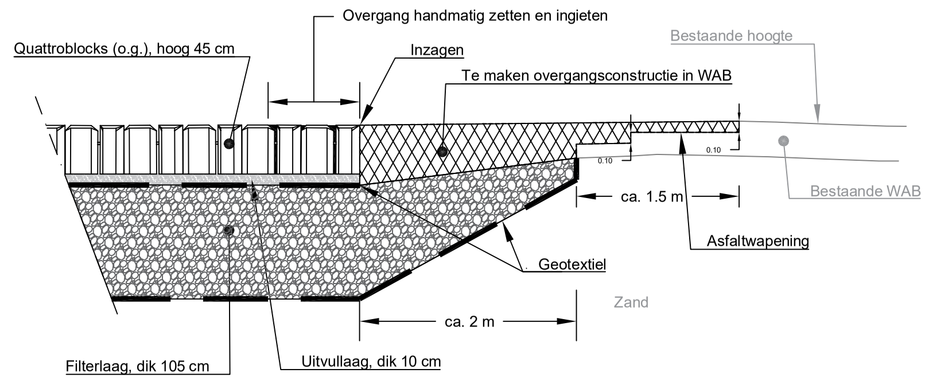


Detail zijaansluiting Huisduinen op bestaand werk Schaal: 1 : 40

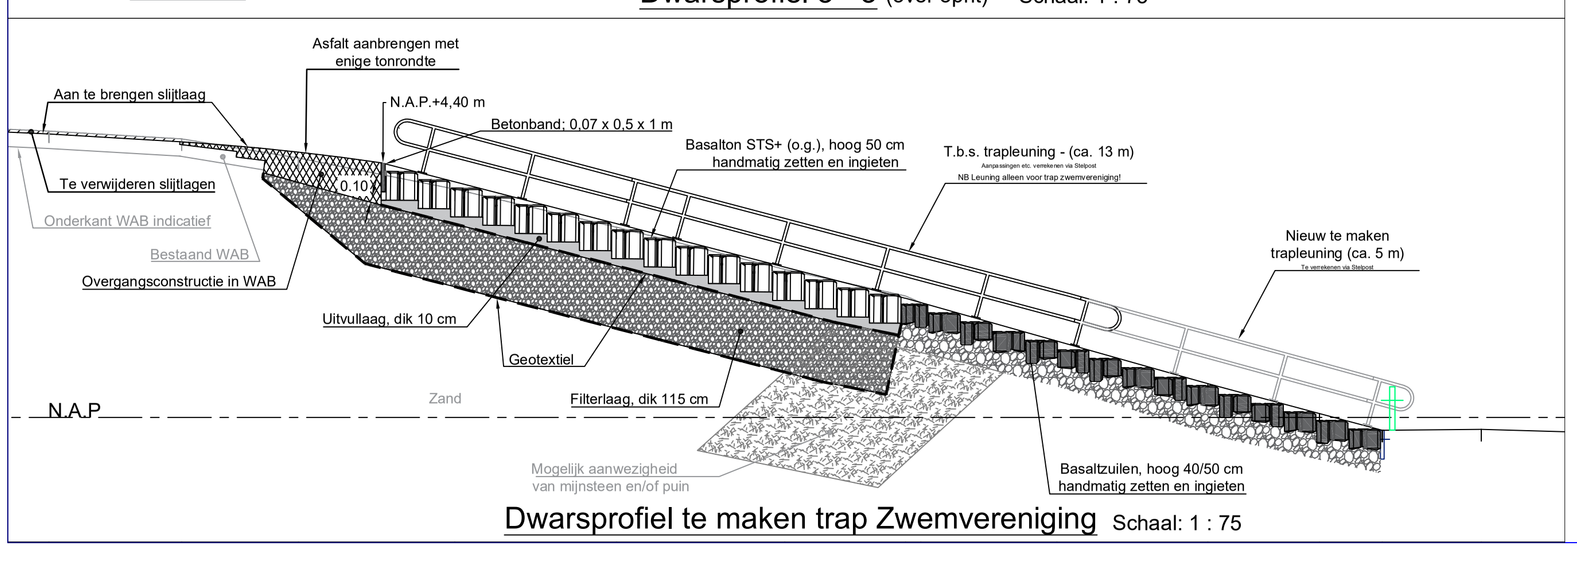

Dwarsprofiel te maken trap Zwemvereniging Schaal: 1 : 75

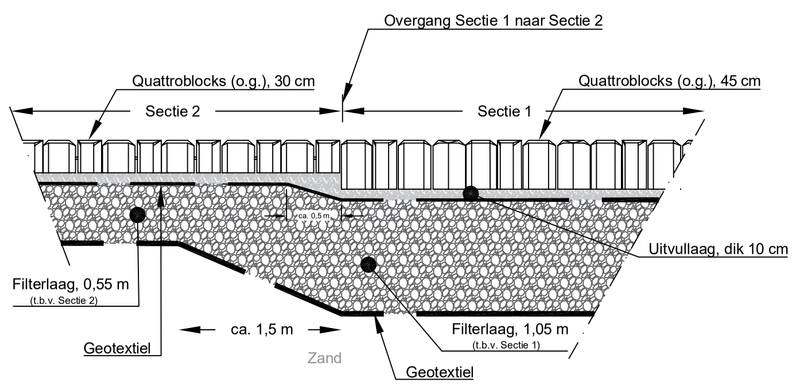

Doorsnede overgang Sectie 1 naar Sectie 2 Schaal: 1 : 40

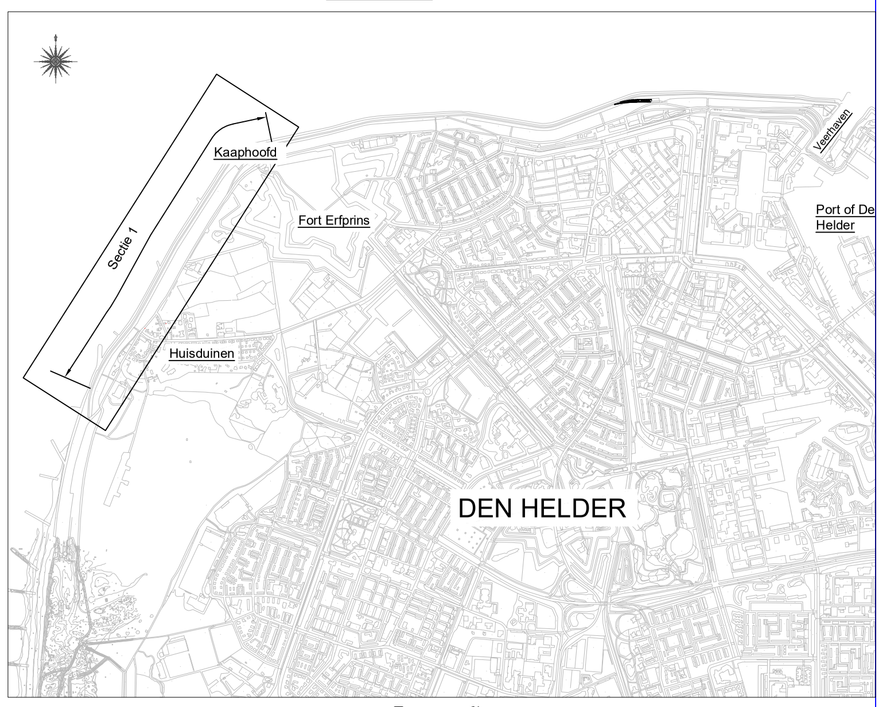

Topografie

Deze tekening is eigendom van Hoogheemraadschap Hollands Noorderkwartier en wordt uitgeleend onder voorwaarde dat de gebruiker ervoor zorgt dat deze niet zal worden gereproduceerd, gekopieerd, uitgeleend of op enige andere wijze verspreid of gebruikt wordt voor enig ander doel dan voor welke deze ter beschikking is gesteld.

hoogheemraadschap Hollands Noorderkwartier

Helderse zeewering
Sectie 1 - Versterking Helderse zeewering

Omschrijving			
Get.		Schaal:	diverse
Gez.	Getekend	B. Kuiper	Okt. 2026
Dat.	Revisie		
Wijz.	Gezien	R. Bakker	Okt. 2026
	IKC		

Blad 1 van 6 bladen

Form. A1 — Reg. nr. 143566