

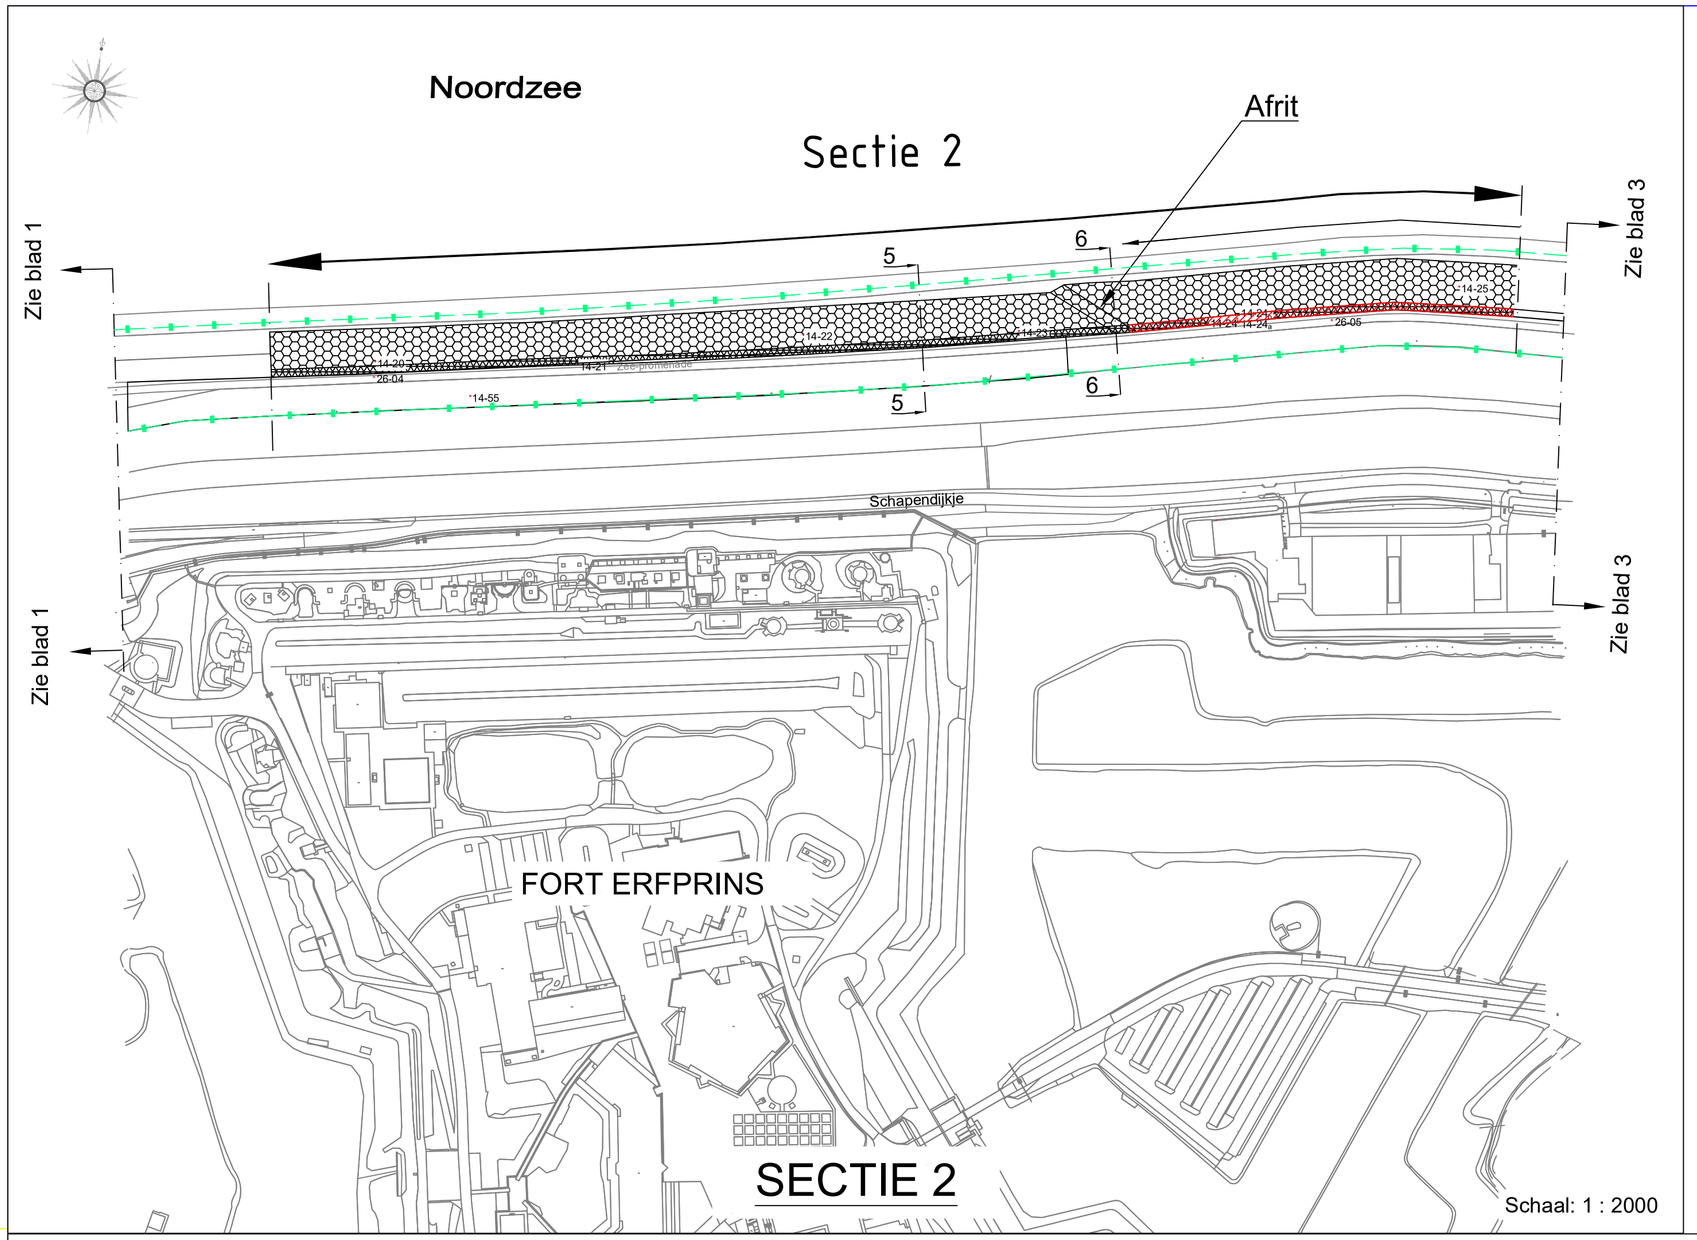


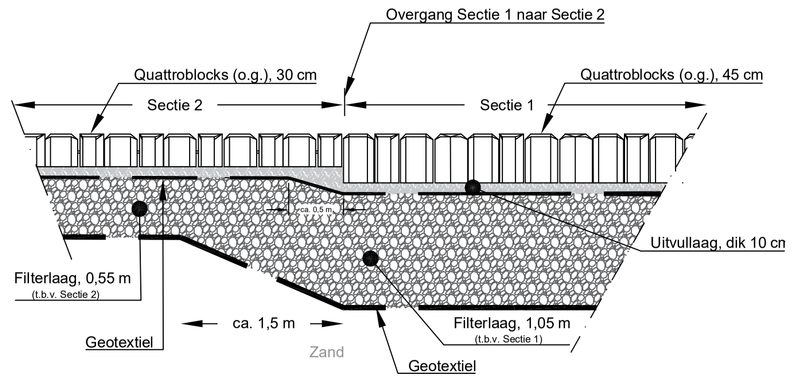

Dwarsdoorsnede overgang
tussen Sectie 1 en Sectie 2 Schaal: 1 : 40

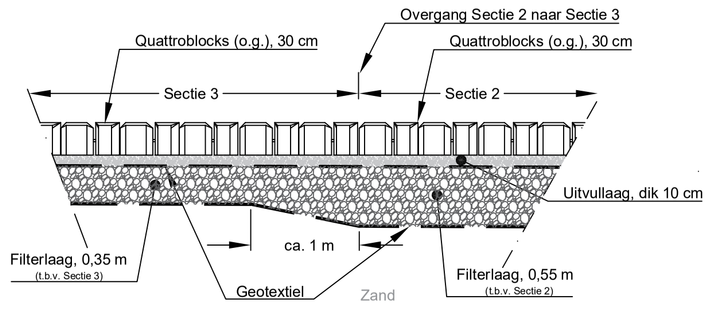


Dwarsdoorsnede overgang
tussen Sectie 2 en Sectie 3 Schaal: 1 : 40


Legenda Sectie 2

- Aan te brengen Basalton (o.g.)
- Werkgrens
- Te verwijderen teerhouden asfalt (8 cm)
- Overgangsconstructie


Voor principe-details aansluitingen boven en onder Basalton zie blad 1

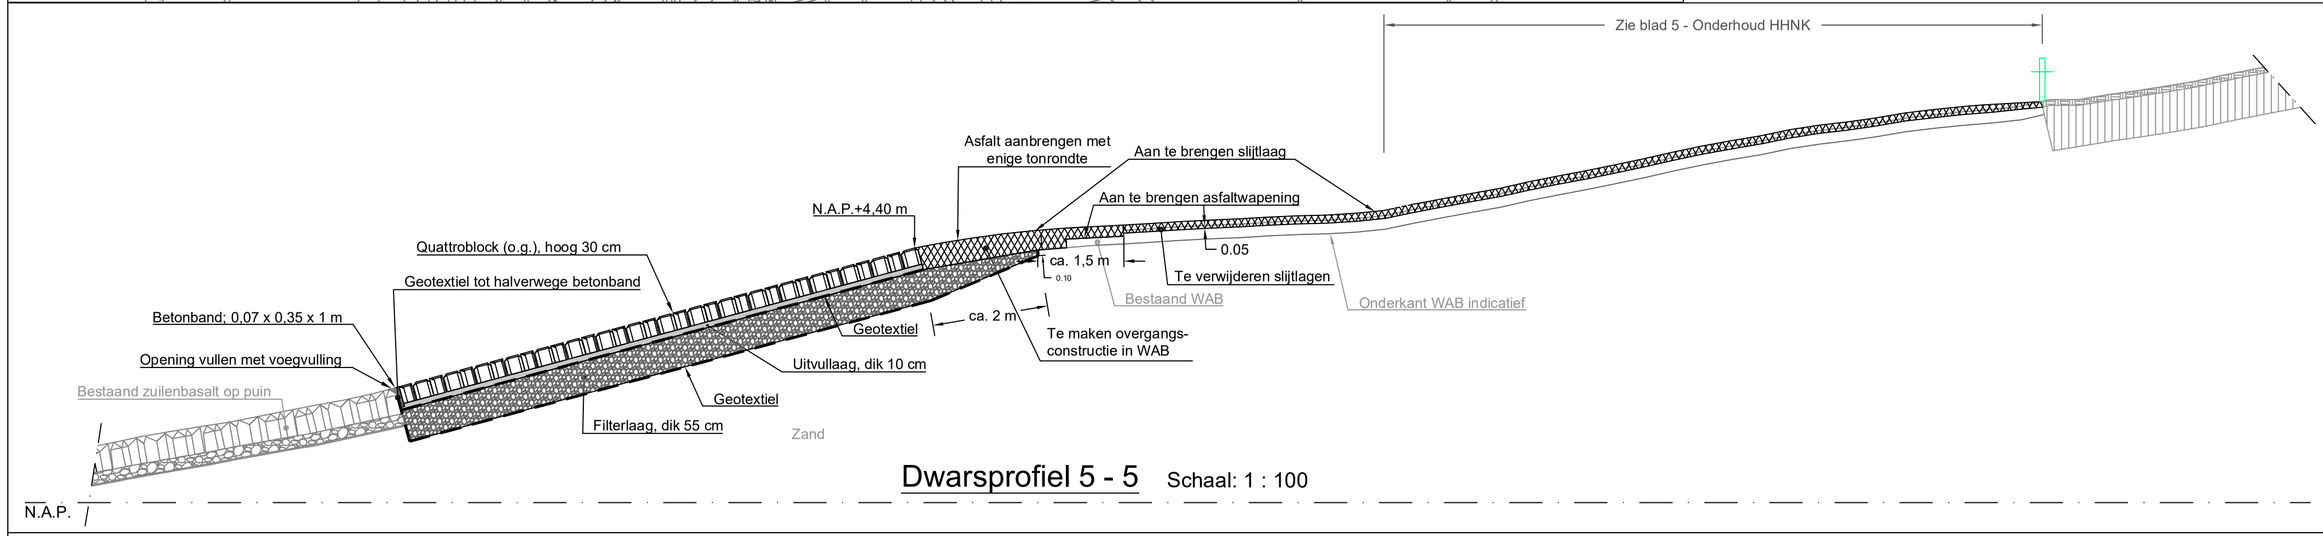

Dwarsprofiel 5 - 5 Schaal: 1 : 100

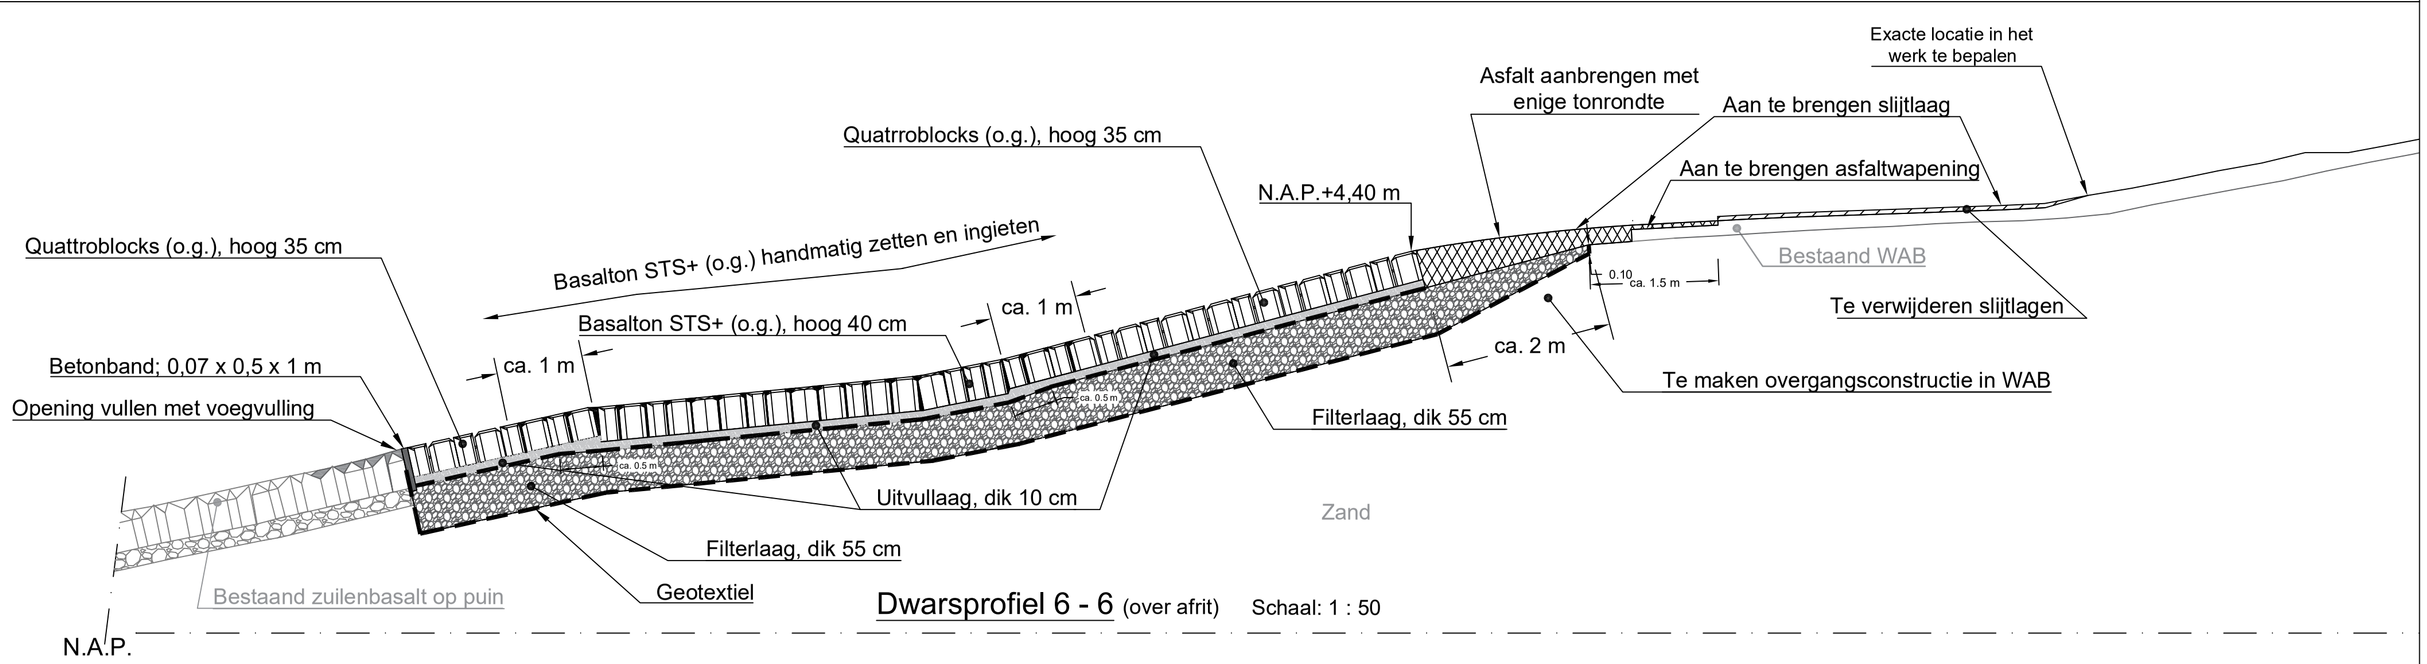

Dwarsprofiel 6 - 6 (over afrit) Schaal: 1 : 50

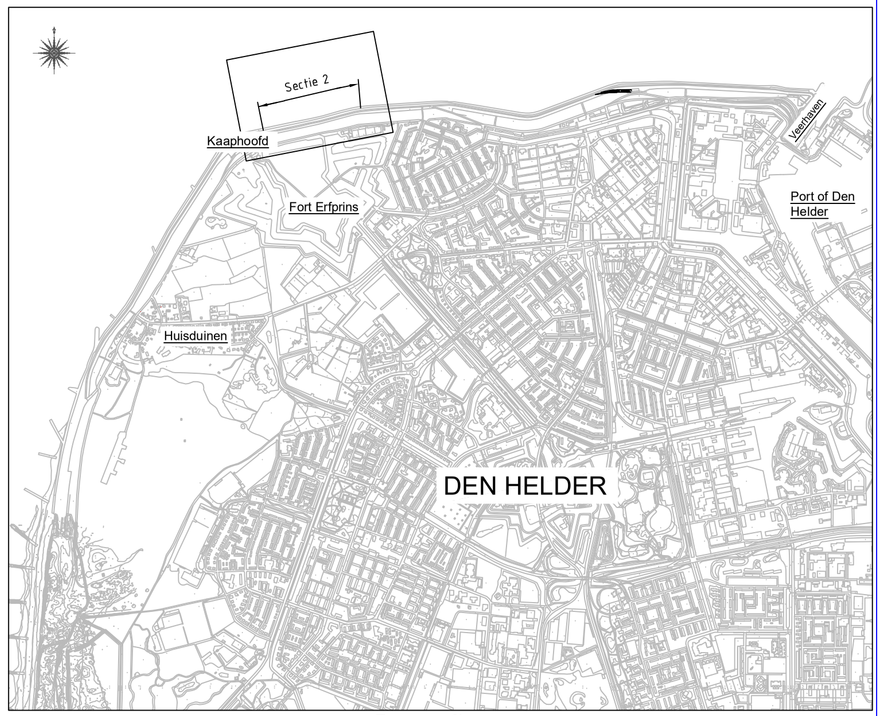

Topografie

Deze tekening is eigendom van Hoogheemraadschap Hollands Noorderkwartier en wordt uitgeleend onder voorwaarde dat de gebruiker ervoor zorgt dat deze niet zal worden gereproduceerd, gekopieerd, uitgeleend of op enige andere wijze verspreid of gebruikt wordt voor enig ander doel dan voor welke deze ter beschikking is gesteld.

hoogheemraadschap Hollands Noorderkwartier

Helderse zeewering
Sectie 2 - Versterking Helderse zeewering

Blad 2 van 6 bladen

Omschrijving		
Gef.		
Gez.		
Dat.		
Wijz.		

	Schaal: Diverse	
Getekend	B. Kuiper	Okt. 2026
Revisie		
Gezien	R. Bakker	Okt. 2026
IKC		
Form. A1	Reg. nr. 143567	